


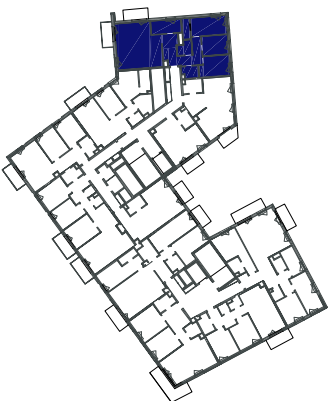

Traktorowa 126, lok. 501

piano-forte.com.pl

1. Niekiedy przeznaczano na kuchenki są podglądowe i mogą odbiegać od realizacji. Pomiarów po zakupie mebli, urządzeń i elementów wyposażenia kuchni należy dokonać po zakończeniu realizacji.
2. Aranżacja mieszkania (tj. meble, wyposażenie kuchni i łazienek) ma charakter poglądowy i nie stanowi wyposażenia kuchni w standardzie oferowanego produktu sprzedaży.
3. Rozliczenia powierzchni nie podlegają powierzchnie dodatkowe tj. ogrody, tarasy, balkony, loggia.
4. Osłazczona powierzchnia zostanie obliczona na podstawie gęstości/tego pomiaru powyższego.

D.7.198

Łódź | Jaracza 57




5 - pokojowe



7 piétro



108,64 m²

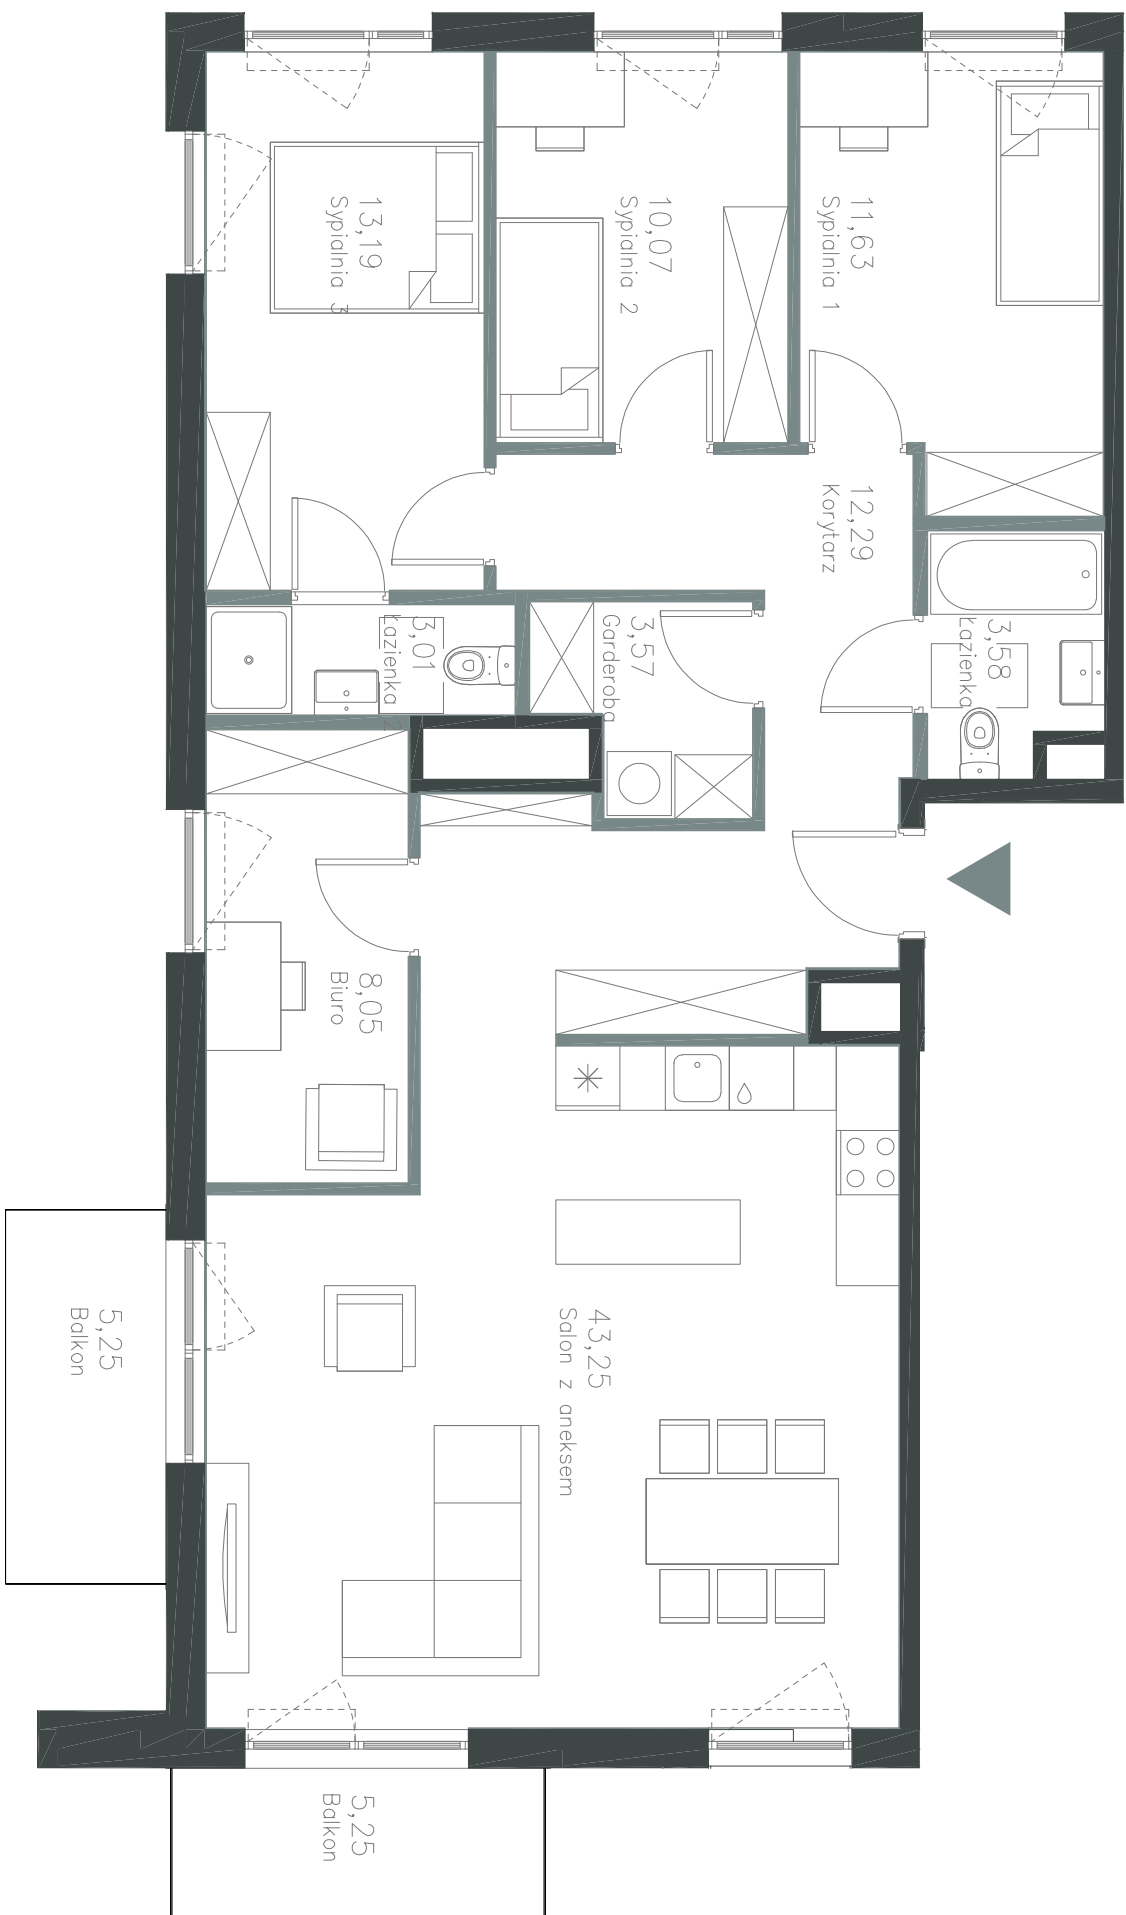

ŚCIANKI Z MOŻLIWOŚCIĄ DEMONTAŻU