





NEOPOLIS

OSIEDLE URSUS

ul. Herbu Oksza, 02-495 Warszawa

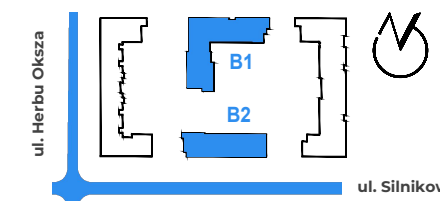

LOKALIZACJA LOKALU NA KONDYGNACJI

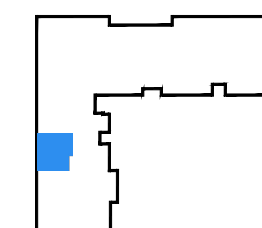

79/0/C/B1

HOL	4,04 m ²
SALON+ANEKS KUCHENNY	21,84 m ²
POKÓJ	11,21 m ²
ŁAZIENKA	4,37 m ²

POW. UŻYTKOWA:

41,46 m²


OGRÓDEK **27,66 m²**

NUMER MIESZKANIA: **79**
PIĘTRO: **0**
KLATKA: **C**
LICZBA POKOI: **2**

OGRÓDEK
27,66 m²

POKÓJ
11,21 m²

ŁAZIENKA
4,37 m²

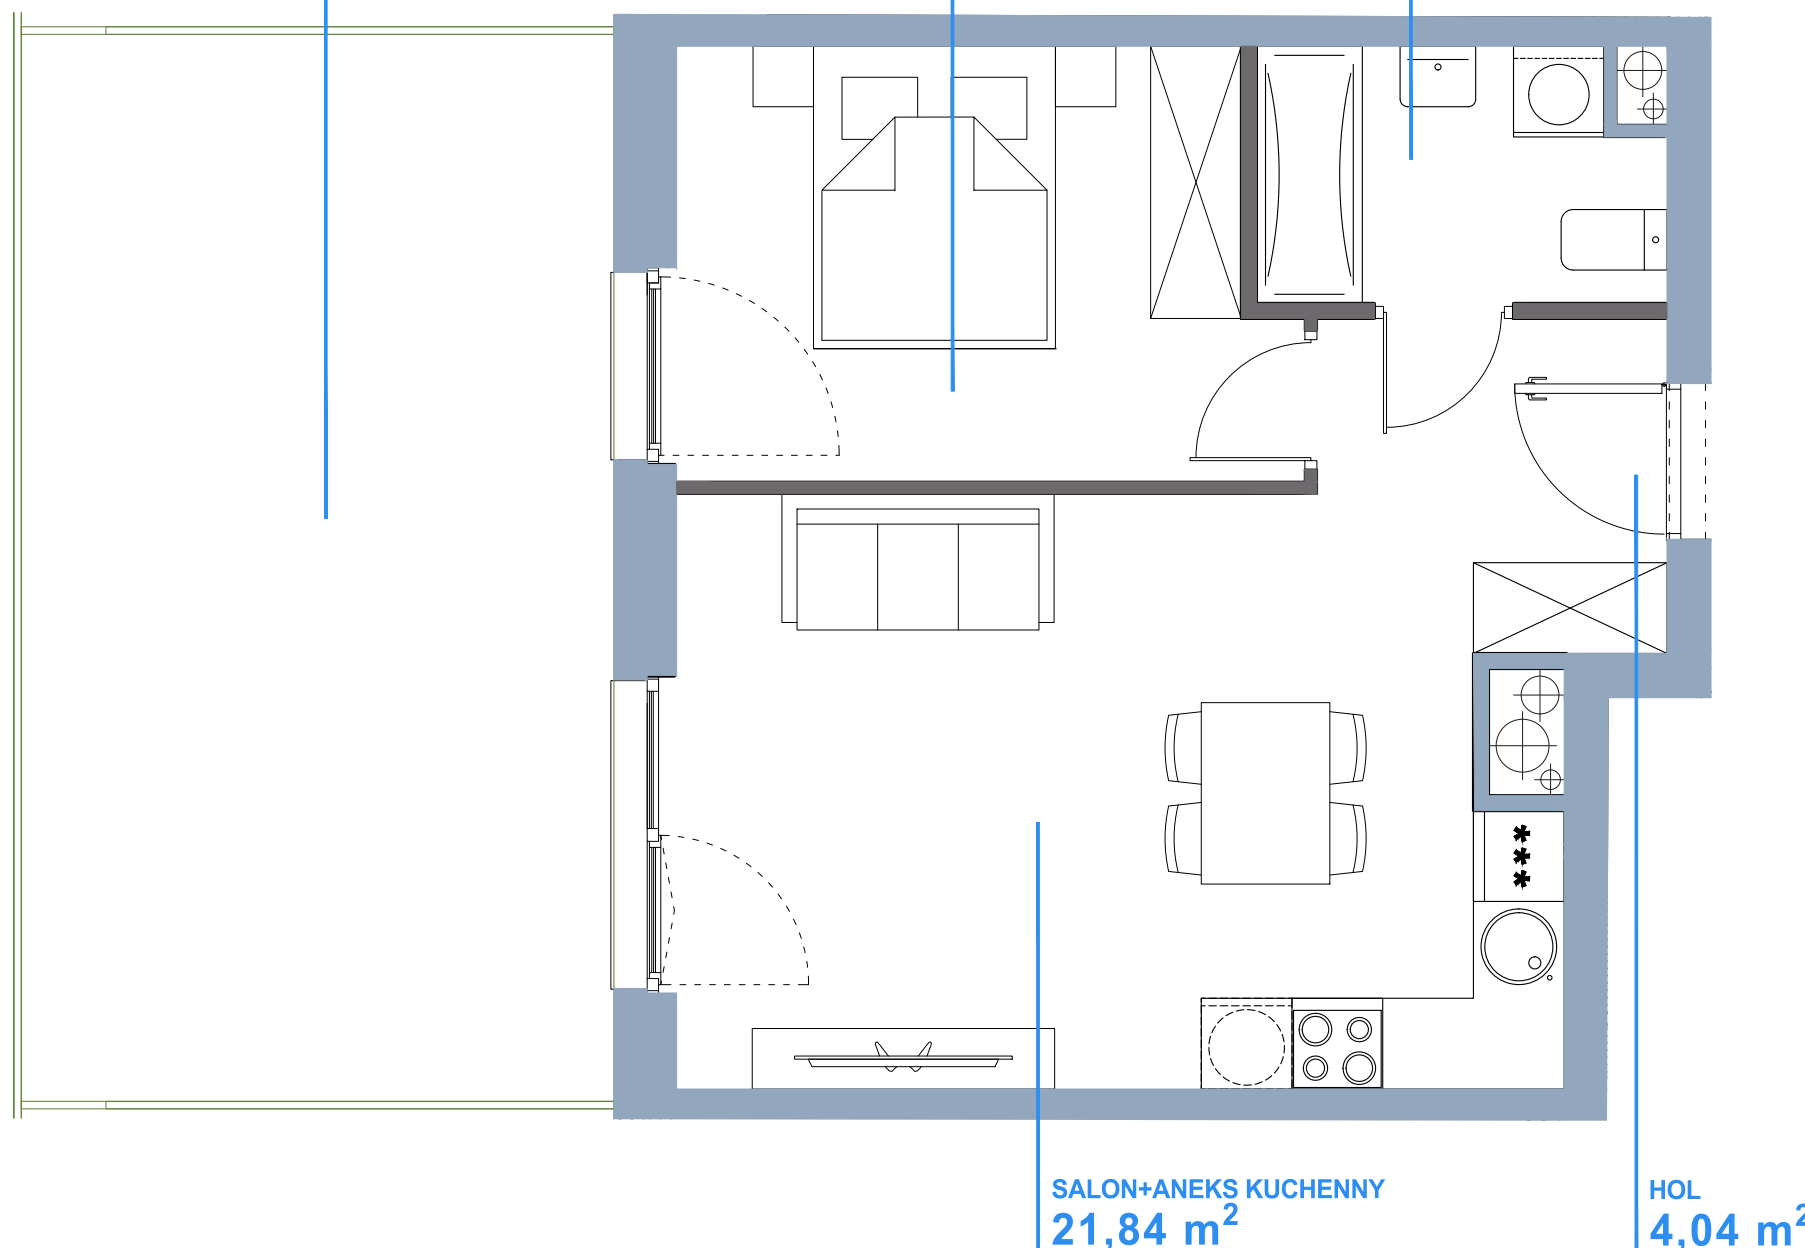


SALON+ANEKS KUCHENNY
21,84 m²

HOL
4,04 m²

Niniejsza karta katalogowa została opracowana na podstawie projektu budowlanego i służy wyłącznie do wskazania położenia poszczególnych pomieszczeń. Nie jest ona wiernym odwzorowaniem mieszkania i nie stanowi wiążącego opisu prezentowanego lokalu. W toku dalszych prac projektowych mogą wystąpić niewielkie zmiany w stosunku do informacji zawartych w niniejszej karcie. Wyposażenie mieszkania widoczne na karcie służy tylko celom prezentacji i nie stanowi zobowiązania umownego. Powierzchnię mieszkania policzono wg normy PN-ISO 9836 przyjęta grubość tynku to 1,5 cm. Ze względu na trwające prace budowlane powierzchnie mogą ulec zmianie.

■ ściany nie nadające się do demontażu
■ ściany nadające się do demontażu

SKALA

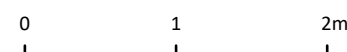

NEOPROJEKT Sp. z o.o.
al. Rzeczypospolitej 4 lok.92
02-972 Warszawa



NeoTowns Sp. z o.o.
ul. Grzybowska 3
00-132 Warszawa