


SCALA

APARTAMENTY

GDAŃSK ŚRÓDMIEŚCIE

WWW.MODERNA.PL

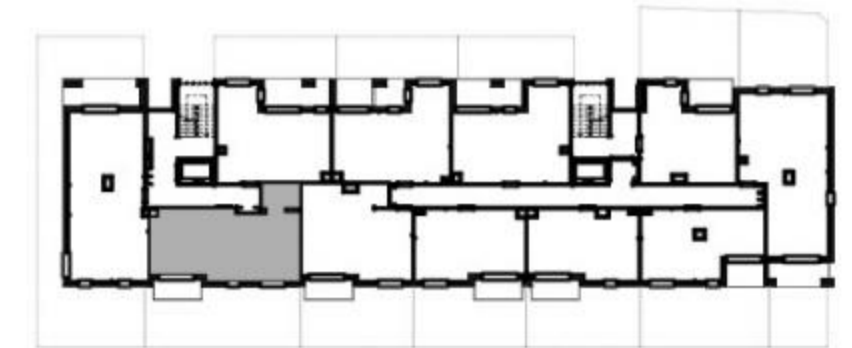


BUDYNEK 6 LOKAL MIESZKALNY NR B.0.2 POZIOM 0

POWIERZCHNIA WEWNĘTRZNA	58,4 m ²
POWIERZCHNIA UŻYTKOWA	57,0 m ²

KORYTARZ	9,7 m ²
ŁAZIENKA	4,4 m ²
WC	1,9 m ²
POKÓJ	12,5 m ²
POKÓJ	9,2 m ²
POKÓJ DZIENNY+ANEKS KUCHENNY	19,3 m ²
TARAS	5,2 m ²
OGRÓDEK	47,8 m ²

— ŚCIANA Z MOŻLIWOŚCIĄ ROZBIÓRKI
 — ŚCIANA BEZ MOŻLIWOŚCI ROZBIÓRKI

moderna
Superior living

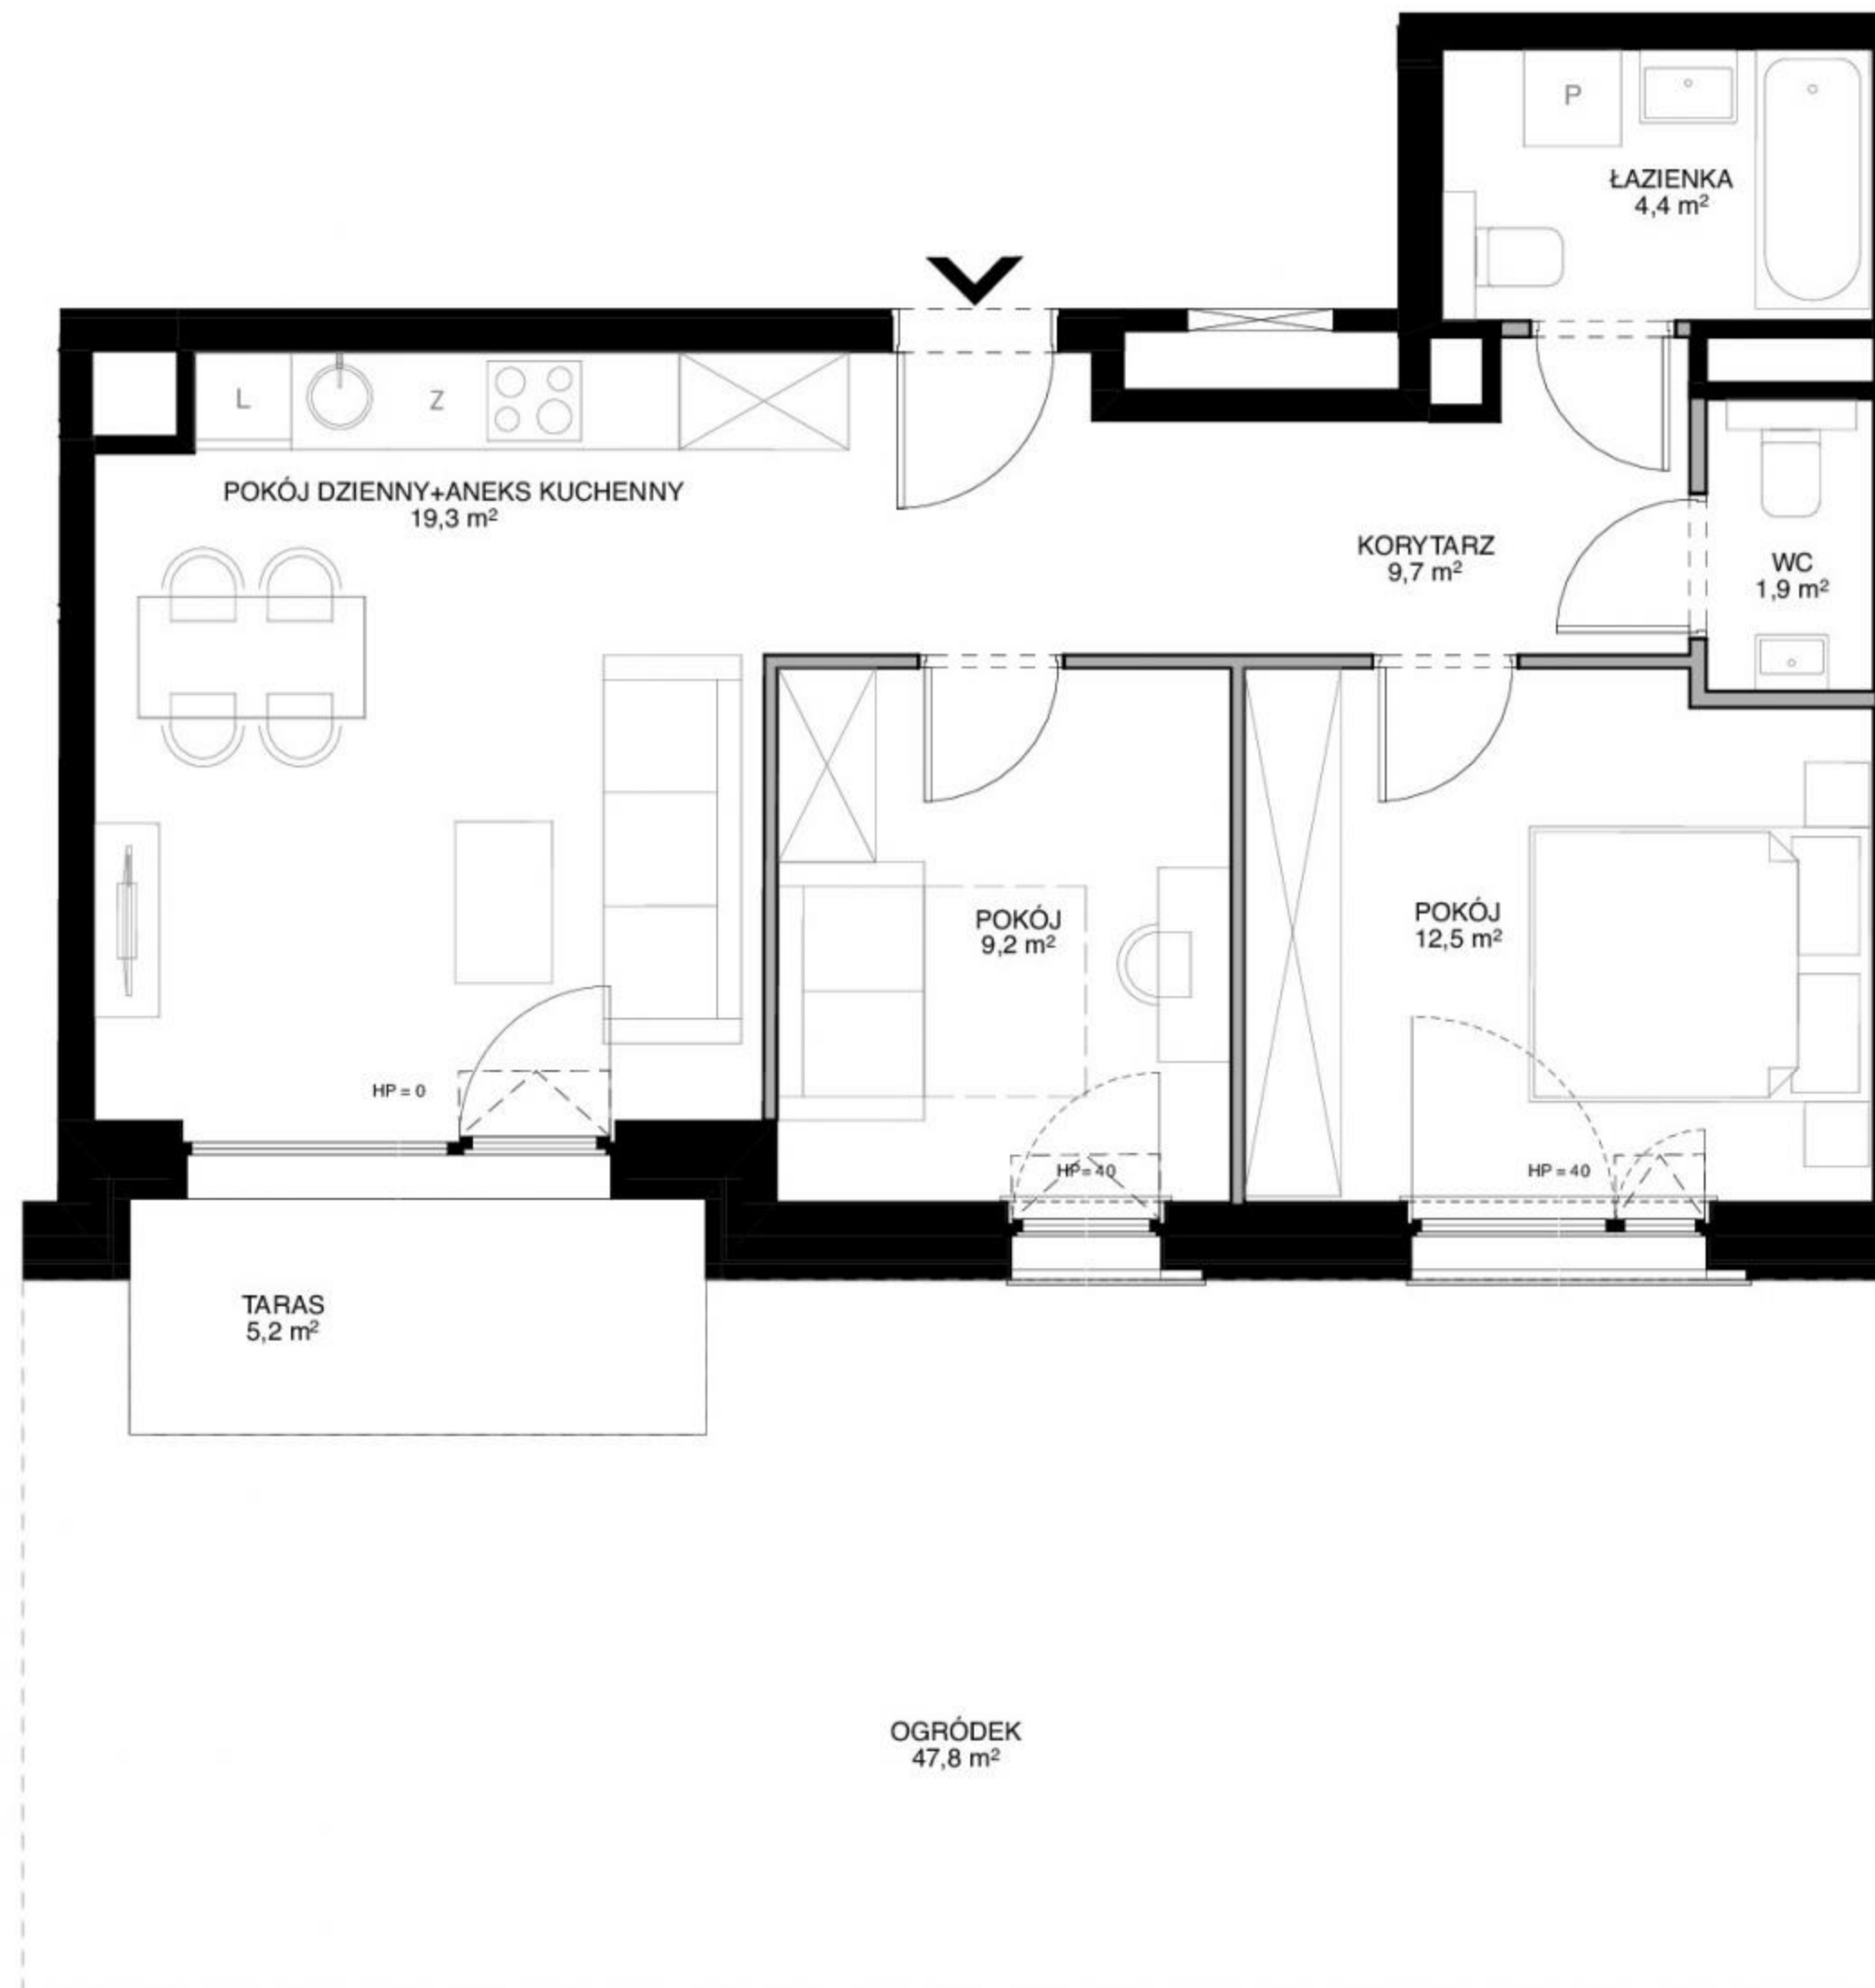

1. Przykładowa aranżacja lokalu, przedstawiona na rzucie, ma charakter poglądowy. Aranżacja oraz wyposażenie nie stanowią oferty handlowej oraz zobowiązania umownego.
2. W trakcie prac budowlanych mogą wystąpić niewielkie różnice w wymiarach, lokalizacji przyborów sanitarnych oraz punktów instalacyjnych, prezentowanych na aranżacji. Różnice te wynikają ze specyfiki prac budowlanych.