

lokal C1.03

nr na projekcie A4-1.03

Lokal mieszkalny


2 pokoje

53,03 m²

przedpokój 1	3,17
przedpokój 2	3,58
łazienka	5,80
an. kuchenny	3,12
pokój dzienny	15,69
sypialnia	15,11
garderoba	6,56


1 PIĘTRO

usytuowanie lokalu na kondygnacji

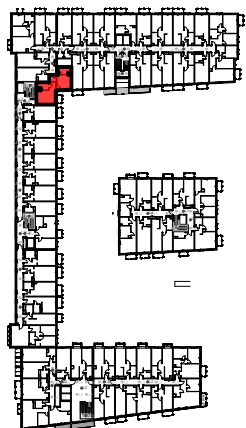

UWAGA: POWIERZCHNIE POMIESZCZEŃ NA RYSUNKU
PODANO WG NORMY - ISO 9836-2015-12

Niniejsza karta katalogowa ma charakter poglądowy i nie stanowi oferty w
rozumieniu przepisów Kodeksu Cywilnego

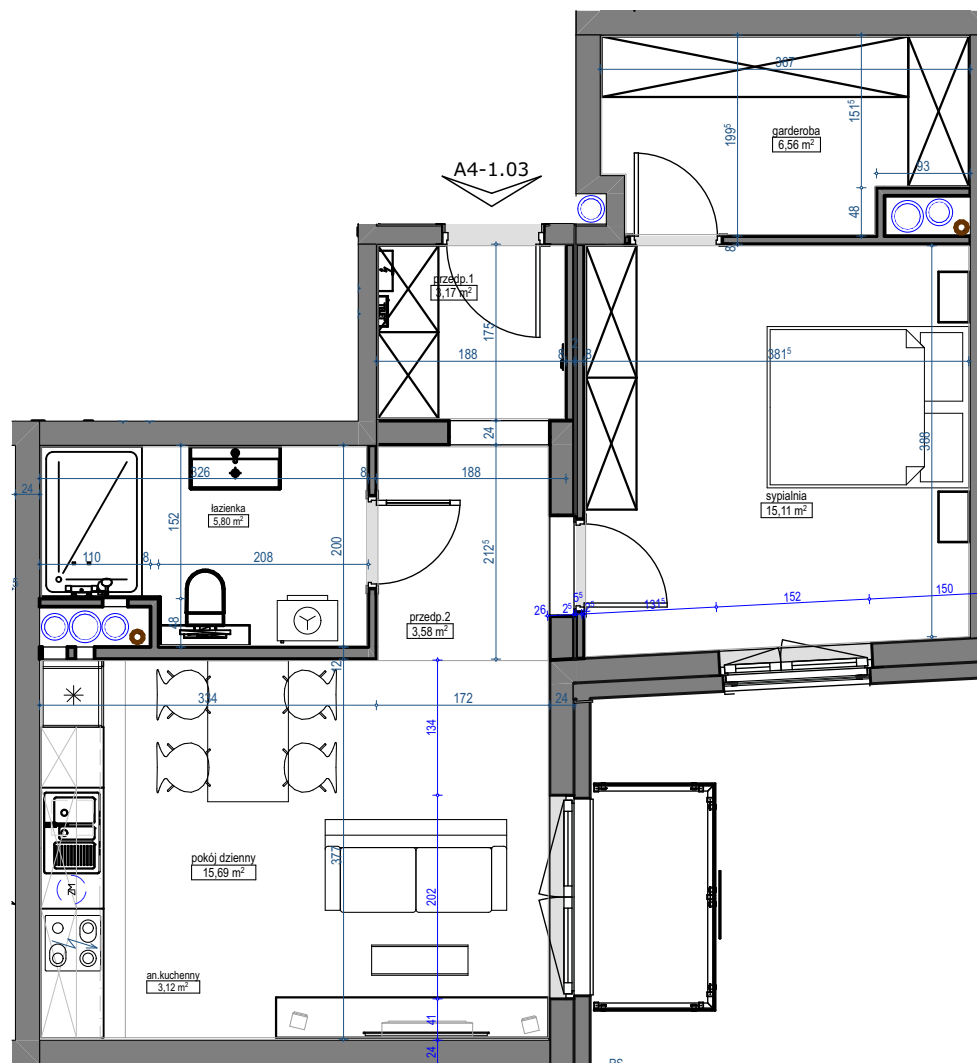

skala 1:75

