


WUWA Vita.

nr B/04/01/09



Powierzchnia **85,11 m²**

Piętro 4

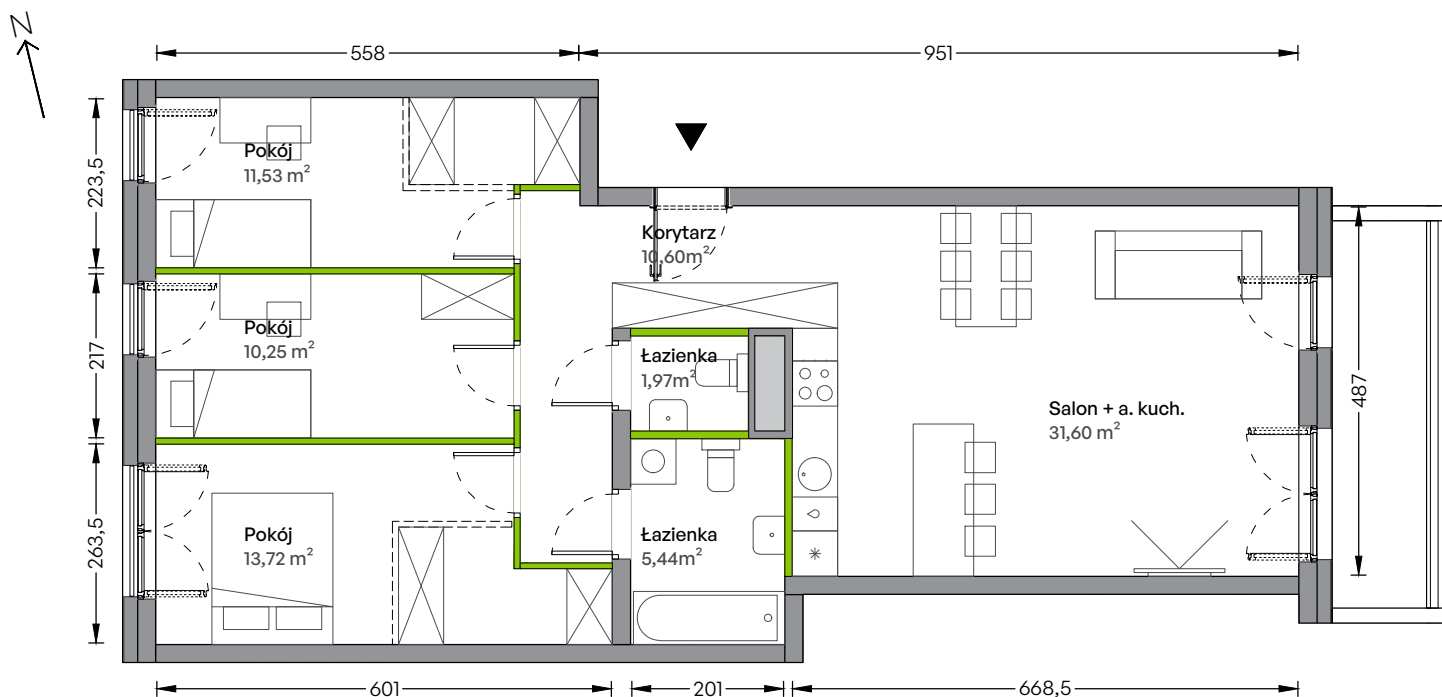

Aranżacja mieszkania jest przykładowa


Powierzchnia użytkowa

Salon + a. kuch.	31,60 m ²
Pokój	13,72 m ²
Pokój	10,25 m ²
Pokój	11,53 m ²
Łazienka	5,44 m ²
Toaleta	1,97 m ²
Korytarz	10,60 m ²
Razem	85,11 m²
+ balkon	6,40 m ²

Rzut kondygnacji Piętro 4



Plan Osiedla Budynek B1

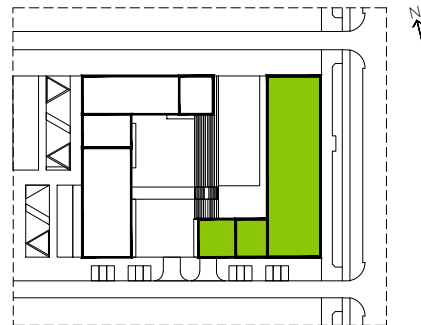

U nas nigdy nie płacisz za powierzchnię pod ścianami działowymi