


### LEGENDA

- ŚCIANY NIEROZBIERALNE
- ŚCIANY ROZBIERALNE
- PUNKT CZERPIENIA WODY DO PODLEWANIA OGRODKA
- WPŁUST OGRODOWY
- PARAPET
- GRZEJNIKI
- WYPUST OŚWIETLENIOWY SUFITOWY
- WYPUST OŚWIETLENIOWY ŚCIENNY
- WYPUST OŚWIETLENIOWY SUFITOWY ZEWNĘTRZNY
- WYPUST OŚWIETLENIOWY ŚCIENNY ZEWNĘTRZNY
- ŁĄCZNIK JEDNOBIEGUNOWY wysokość montażu h = 140 cm
- ŁĄCZNIK ŚWIECZNIKOWY wysokość montażu h = 140 cm
- ŁĄCZNIK SCHODOWY wysokość montażu h = 140 cm
- PRZYCIŚK DZWONKA wysokość montażu h = 140 cm
- DZWONEK wysokość montażu h = 220 cm
- DOMOFON wysokość montażu h = 140 cm
- GNIAZDO 230 V wysokość montażu h = 30 cm
- GNIAZDO 230 V - TV wysokość montażu h = 30 cm
- GNIAZDO 230V IP44 wysokość montażu h = 110 cm
- GNIAZDO 230V IP44 - PRALKA wysokość montażu h = 110 cm
- GNIAZDO 230V IP44 - ZMYWARKA wysokość montażu h = 50 cm
- GNIAZDO 230V IP44 - ŁODÓWKA wysokość montażu h = 30 cm
- GNIAZDO 230V IP44 - OKAP wysokość montażu h = 200 cm
- WYPUST 3F - PLYTA INDUKCYJNA wysokość montażu h = 30 cm
- GNIAZDO LOGICZNE RJ 45 wysokość montażu h = 30 cm
- GNIAZDO ANTENOWE wysokość montażu h = 30 cm
- TABLICA MIESZKANIOWA wysokość montażu h = 220 cm
- TABLICA MULTIMEDIALNA wysokość montażu h = 50 cm
- WŁĄCZNIK WENTYLATORA
- WYPUST ZASILANIE KL. POZ. PRZED PWP kablem NKKH 3x2,5. zgodnie z proj. went.

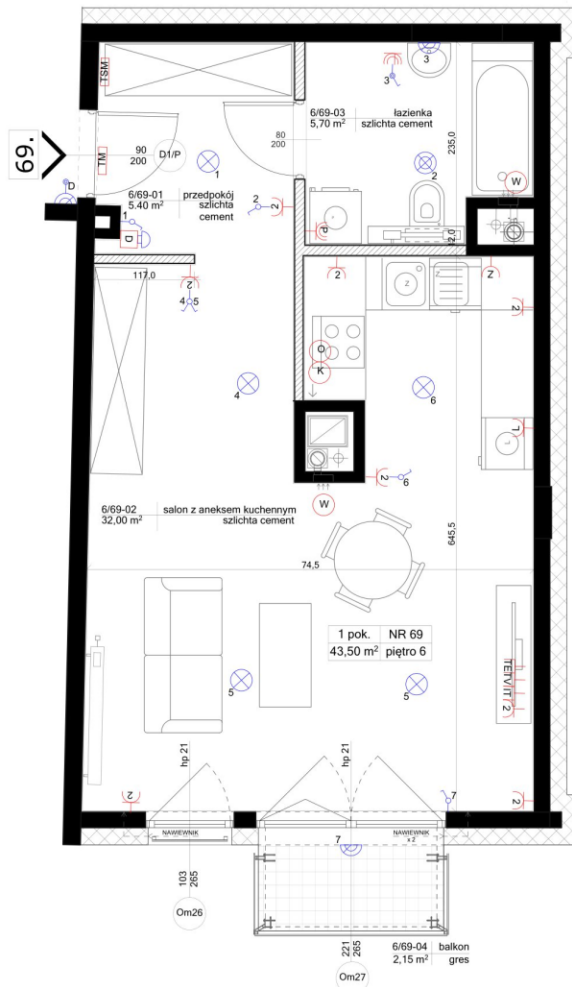

## BIAŁA KAMIENICA. ŁÓDŹ. WIĘCKOWSKIEGO 12



**YUNIVERSAL**  
DEVELOPMENT

Yuniversal Development Sp. z o.o.  
Al. Komisji Edukacji Narodowej 48 lok. U 7-8  
02-797 Warszawa

Biuro Sprzedaży Warszawa:  
Warszawa, al. KEN 48 lok.7

tel.: 22 436 84 30  
22 436 84 32

e-mail: warszawa@yp.com.pl

Biuro Sprzedaży Łódź:

Łódź, ul. Gdańska 90  
tel.: 727 727 903

strona: www.yuniversalpodlaski.pl



SKALA 1:50

CAŁKOWITA POWIERZCHNIA UŻYTKOWA MIESZKANIA LICZONA PO WEWNĘTRZNYM OBRYŚIE ŚCIAN (NIEROZBIERALNYCH) Z UWZGLĘDNIENIEM WARSTW TYNKOWYCH WG NORMY PN-ISO9836:1997. POWIERZCHNIA POSZCZEGÓLNYCH POMIESZCZEŃ JEST LICZONA PO OBRYŚIE ŚCIAN JĄ OGRANICZAJĄCYCH Z UWZGLĘDNIENIEM WARSTW TYNKOWYCH. PODANE WYMIARY POMIESZCZEŃ NIE UWZGLĘDNIAJĄ WARSTW TYNKOWYCH I ZOSTAŁY ZWYMIAROWANE ZGODNIE Z NORMĄ DOTYCZĄCĄ WYMIARÓW. W BUDOWNICTWIE PN-01029:2000 ARANŻACJA LOKALU PRZEDSTAWIONA NA RZUCIE JEST PRZYKŁADOWA. UKŁAD ŚCIANEK DZIAŁALYCH I SZACHTÓW MOŻE ULEĆ DROBNYM ZMIANOM NA ETAPIE REALIZACJI. LOKALIZACJA GNIAZD, PUNKTÓW ŚWIETLNYCH, GRZEJNIKÓW I PRZYBORÓW SANITARNYCH ZOSTAŁA OZNACZONA SCHEMATYCZNIE I MOŻE ULEĆ DROBNYM PRZESUNIĘCIOM W TRAKCIE REALIZACJI

**NOKKA STUDIO**  
**ROBERT SOBANSKI**  
tel.: 603 780 834  
email: robert.sobanski@op.pl

**K.1/K.2**  
KLATKA

**+6**  
PIĘTRO

**69**  
NR MIESZKANIA

**1**  
ILOŚĆ POKOI

**2,15 m<sup>2</sup>**  
POW. BALKONU

**43,10 m<sup>2</sup>**  
POW. NETTO

**43,50 m<sup>2</sup>**  
POW. BRUTTO