
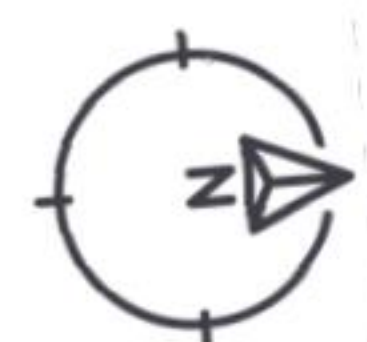


Murapol Matecznia

Kraków | ul. Rydlówka

| | |
|-----------------------------------|----------------------------|
| mieszkanie | 1.A.3.09 |
| piętro | 3 |
| budynek | 1 |
| 1. salon | 15,02 m² |
| 3. łazienka | 4,00 m² |
| 2. przedpokój z aneksem kuchennym | 8,40 m² |


| | |
|---------------|----------------------------|
| metraż | 27,42 m² |
| balkon | 4,50 m² |

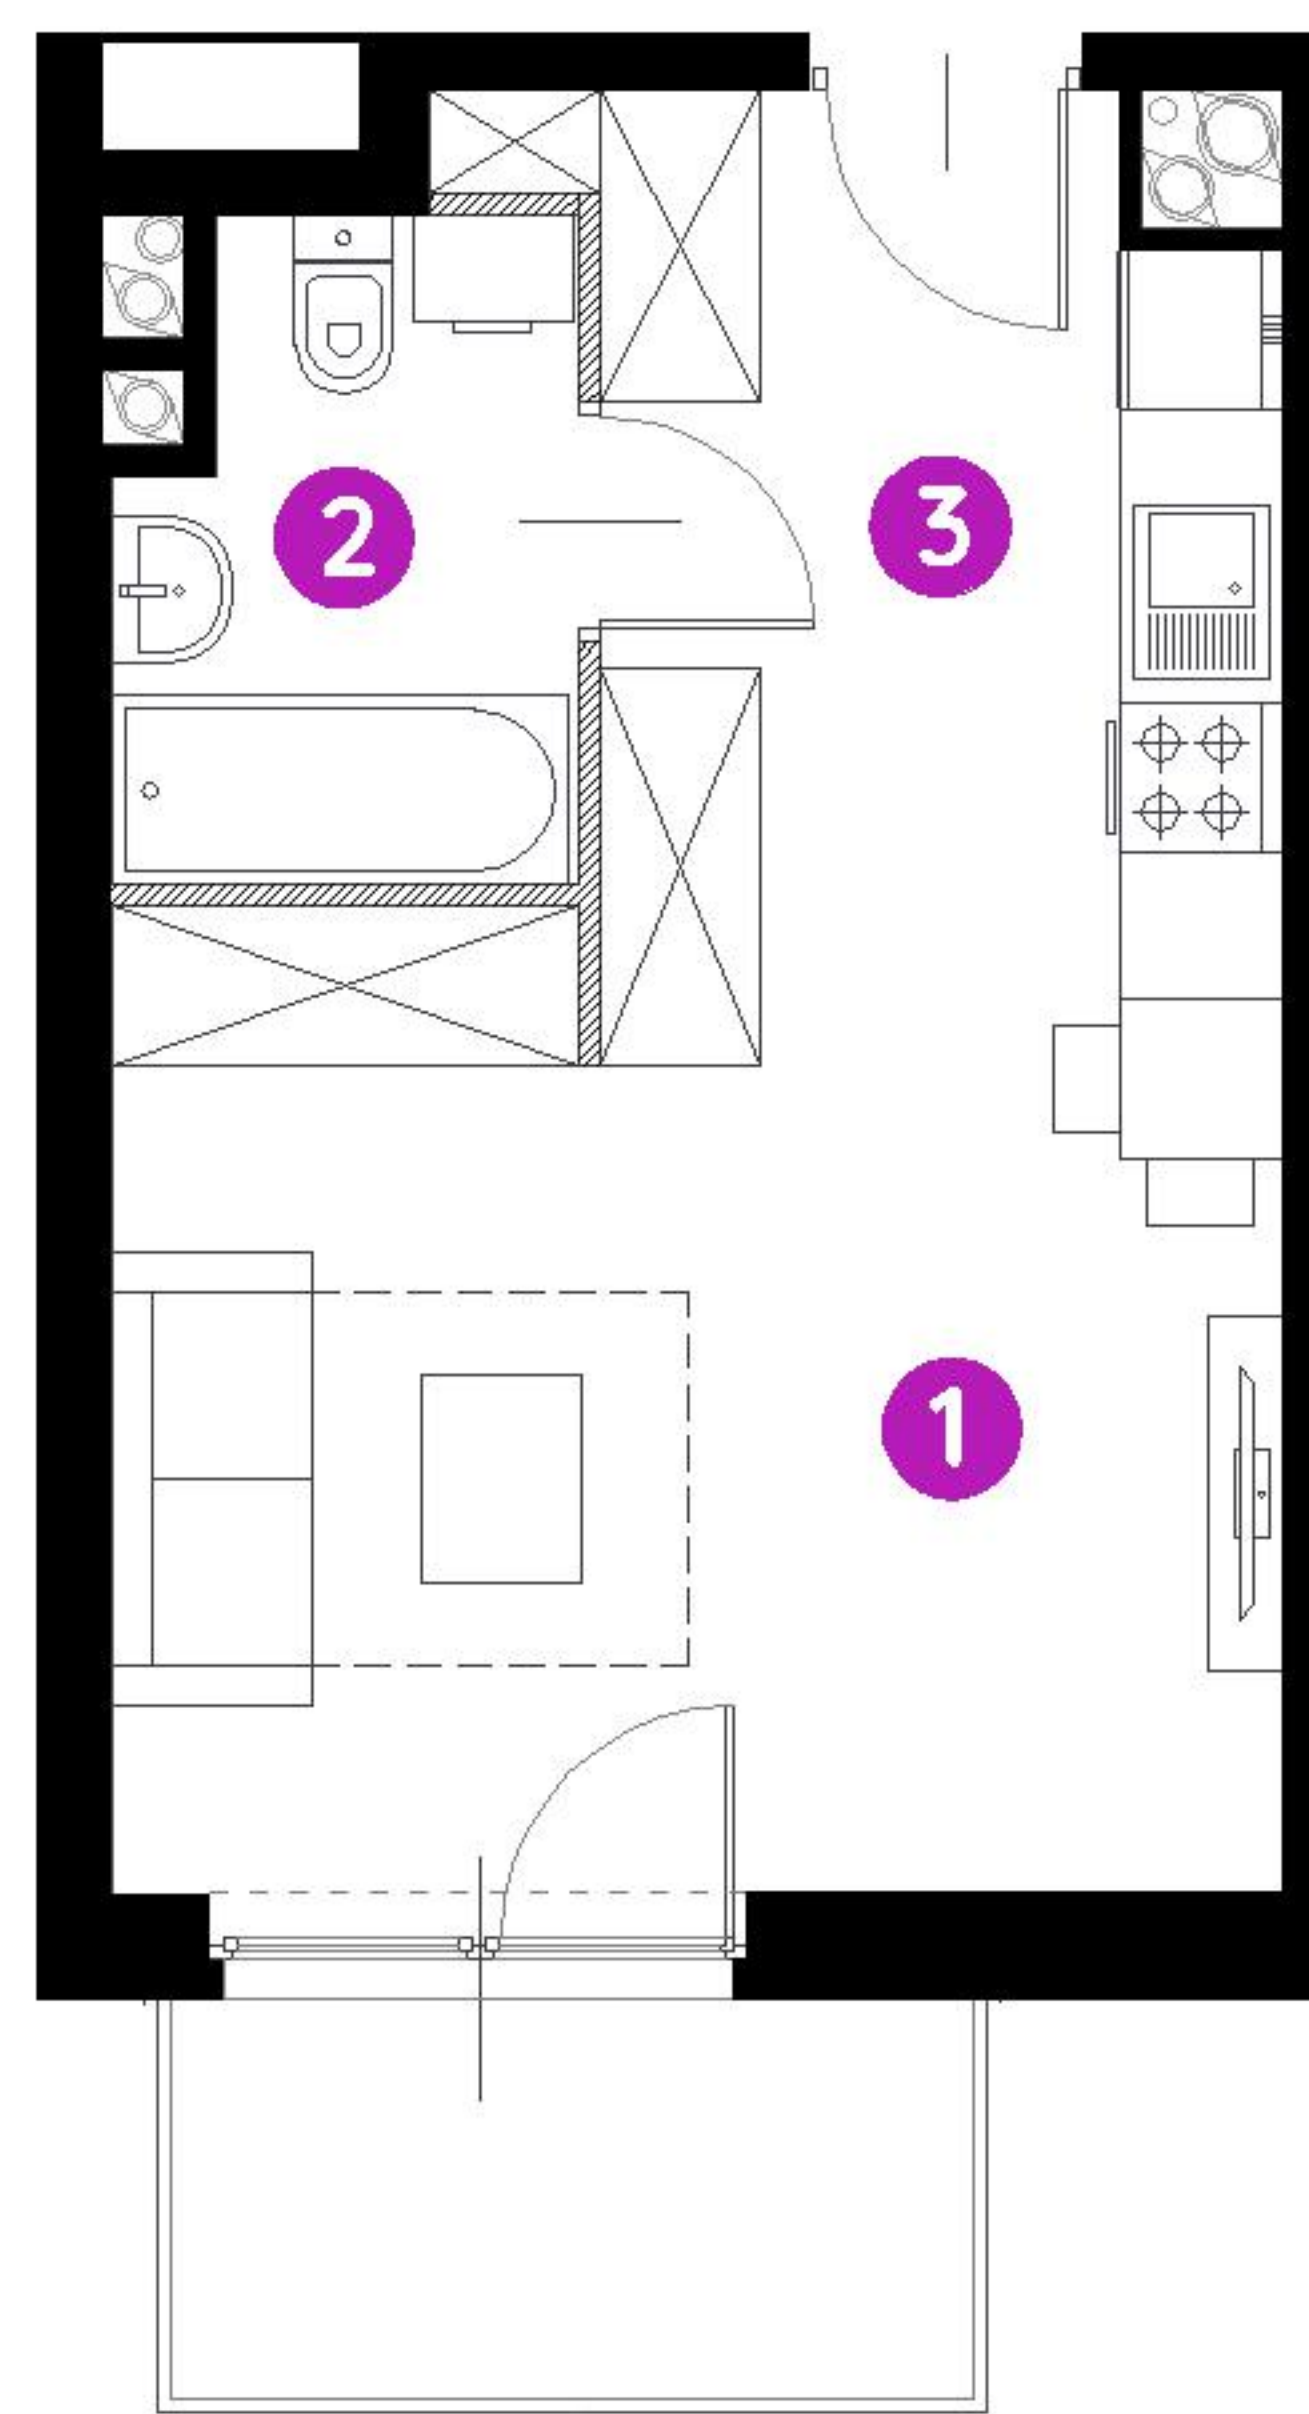

0 1 2 5m

Podziałka podana z tolerancją +/- 5%

Aranżacja mieszkania ma charakter poglądowy.

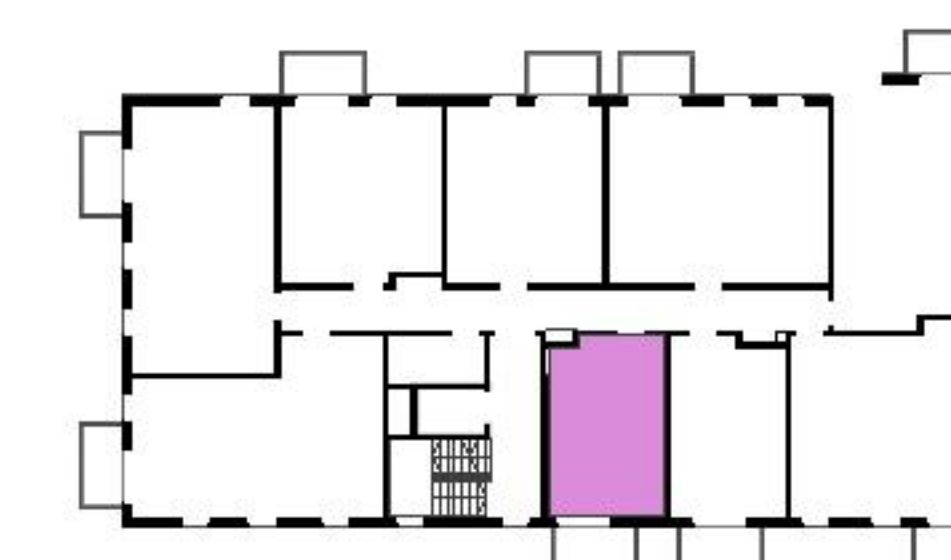

Biuro Sprzedaży: Kraków, ul. Rydlówka 37 - T: 506 371 434 / 514 601 742, M: krakow@murapol.pl. Centrala: Bielsko-Biała, ul. Dworkowa 4, T: 33 819 33 33, M: sekretariat@murapol.pl, murapol.pl

UWAGA: Powierzchnia liczona wg PN-ISO 9836:2022-07. Na etapie projektu wykonawczego i realizacji obiektu mogą wystąpić korekty w powierzchni lokali i układzie ścian, powierzchnia liczona w stanie wykończonym. Do obliczeń przyjęto 1,5 cm tynku.