


BIURO SPRZEDAŻY


ul. Rycerska 1/1
51-313 Wrocław
tel. 71 725 63 20
biuro@osiedlerycerskie.com.pl
www.osiedlerycerskie.com.pl

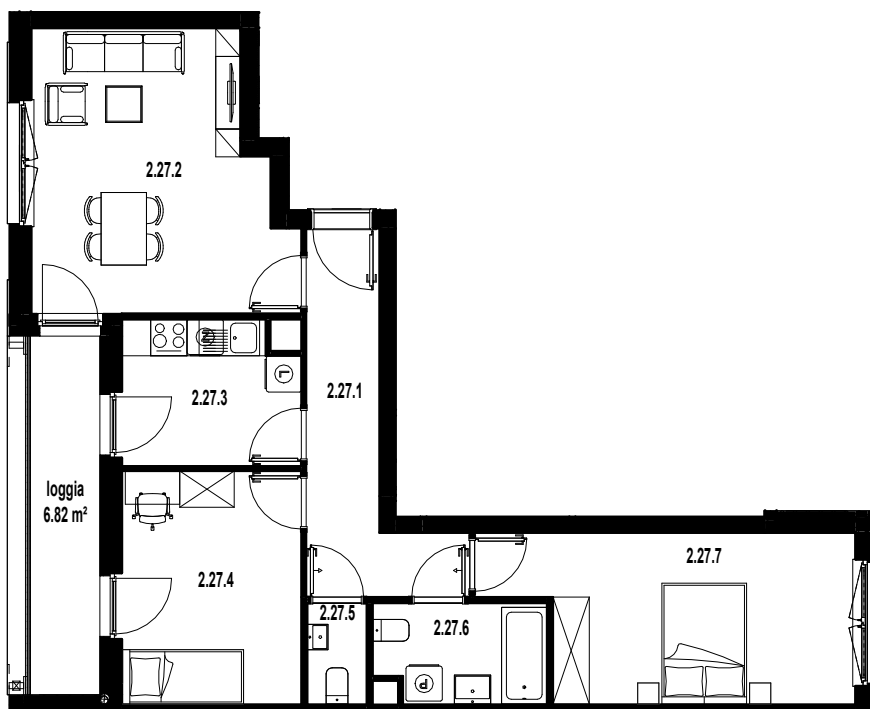

0 1m 2m 3m

SKALA 1:125

BUDYNEK WIELORODZINNY PRZY ULICY RYCERSKIEJ WE WROCŁAWIU
- POWIERZCHNIA UŻYTKOWA OBLICZANA WEDŁUG NORMY PN-ISO 9836:2015
- RZUT MIESZKANIA ZOSTAŁ SPORZĄDZONY NA PODSTAWIE PROJEKTU BUDOWLANEGO ORAZ WYKONAWCZEGO, ZASTRZEŻA SIĘ MOŻLIWOŚĆ ZMIAN W UKŁADZIE MIESZKAN I PODANYCH POWIERZCHNIACH, ZGODNIE Z ZAPISAMI UMOWY DEWELOPERSKIEJ.
- NA ETAPIE BUDOWY MOGĄ WYSTĄPIĆ ZMIANY W ZAKRESIE PIONÓW I KOMINÓW ORAZ KOREKTY OTWORÓW OKIENNYCH

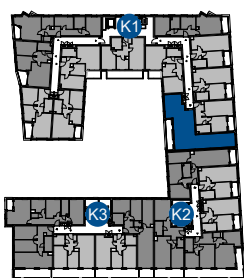

2 PIĘTRO		
MIESZKANIE NR 2.27		
2.27.1	przedpokój	8.92 m ²
2.27.2	pokój dzienny	18.22 m ²
2.27.3	kuchnia	6.81 m ²
2.27.4	pokój	11.39 m ²
2.27.5	WC	1.64 m ²
2.27.6	łazienka	4.58 m ²
2.27.7	pokój	15.47 m ²
SUMA		67.03 m ²

B2STUDIO

NUMER KLATKI
K1

NUMER MIESZKANIA
27

POWIERZCHNIA MIESZKANIA
67.03 m²

2
PIĘTRO