


nr lokalu proj. bud.	nr mieszkania	pietro / klatka sch.	
M75	75	I / D	
powierzchnia (m²)	balkon	ogródek	ilość pokoi
75,01	7,08 m²	--	5

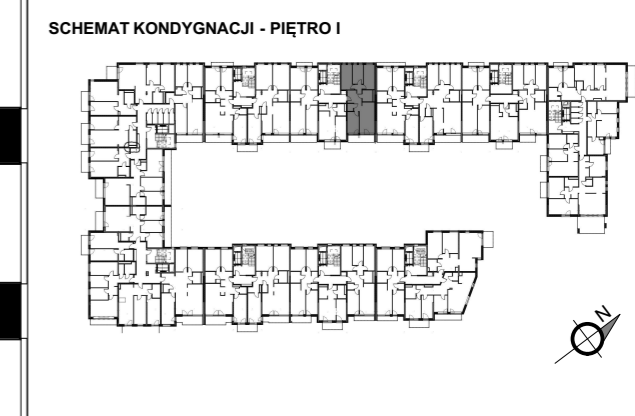

nr pomieszczenia	nazwa	powierzchnia
75/D/I/1	Pokój dzienny/aneks kuchenny	18,10 m²
75/D/I/2	Sypialnia	10,59 m²
75/D/I/3	Sypialnia	11,93 m²
75/D/I/4	Sypialnia	7,95 m²
75/D/I/5	Sypialnia	10,67 m²
75/D/I/6	Łazienka	4,92 m²
75/D/I/7	WC	1,15 m²
75/D/I/8	Korytarz	8,69 m²
<b>razem powierzchnia użytkowa</b>		<b>74,00 m²</b>

**WSTĘPNA KARTA KATALOGOWA**

- powierzchnie liczone wg normy PN-ISO 9836;1997 w stanie wykończonym
- suma pow. wszystkich pomieszczeń = powierzchnia użytkowa lokalu
- wymiary podane są w stanie wykończonym,
- wymiary i powierzchnie mogą ulec nieznacznym zmianom w fazie wykonawczej
- podłoga pod posadzki wykonane ze szlichty betonowej
- przewidywana grubość warstwy wykończeniowej podłóg 2 cm
- zabrania się ingerencji w elementy nośne budynku oraz sztafty instalacyjne

**OBIEKT**  
**BUDYNEK MIESZKALNY WIELORODZINNY Z LOKALEM USŁUGOWYM I GARAŻAMI PODZIEMNYMI**  
 Żyrardów, ul. Bielnikowa, dz. nr ew. 1614/21 1614/65 1614/66

**INWESTOR**  
 "Nowy Świat 11" Sp. z o.o. Sp. k.  
 05-077 Warszawa, ul. Rumiankowa 78


**JEDYNY PROJEKTANT**  
 **PRACOWNIA PROJEKTOWA "BLANKO"**  
 05-800 PRUSZKÓW ul. Powstańców 23/19 tel./fax +22/ 728 03 46  
 www.pblanko.com.pl pblanko@pblanko.com.pl

<b>GLÓWNY PROJEKTANT</b> mgr inż. arch. JERZY BLANCARD	data
	02.2020
<b>zespół projektowy</b> mgr inż. arch. TOMASZ BLANCARD mgr inż. arch. TOMASZ NOWICKI mgr inż. arch. PIOTR WYROBEK	

mieszkanie nr 75 / klatka sch. D  
**SKALA 1:50**



Legenda symboli instalacyjnych na oddzielnej stronie

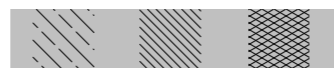

- elementy budowlane objęte ścisłym zakazem ingerencji