


Budynek / Klatka
Piętro
Liczba pokoi
Pow. użytkowa (wg PW ISO)
Powierzchnia całościowa

B / 1
1
2
48,19 m²
49,80 m²

Przedpokój 7,16 m²
Sypialnia 10,00 m²
Łazienka 3,75 m²
Salon z aneksem kuchennym 17,95 m²

Aneks sypialn. 9,33 m²
Balkon

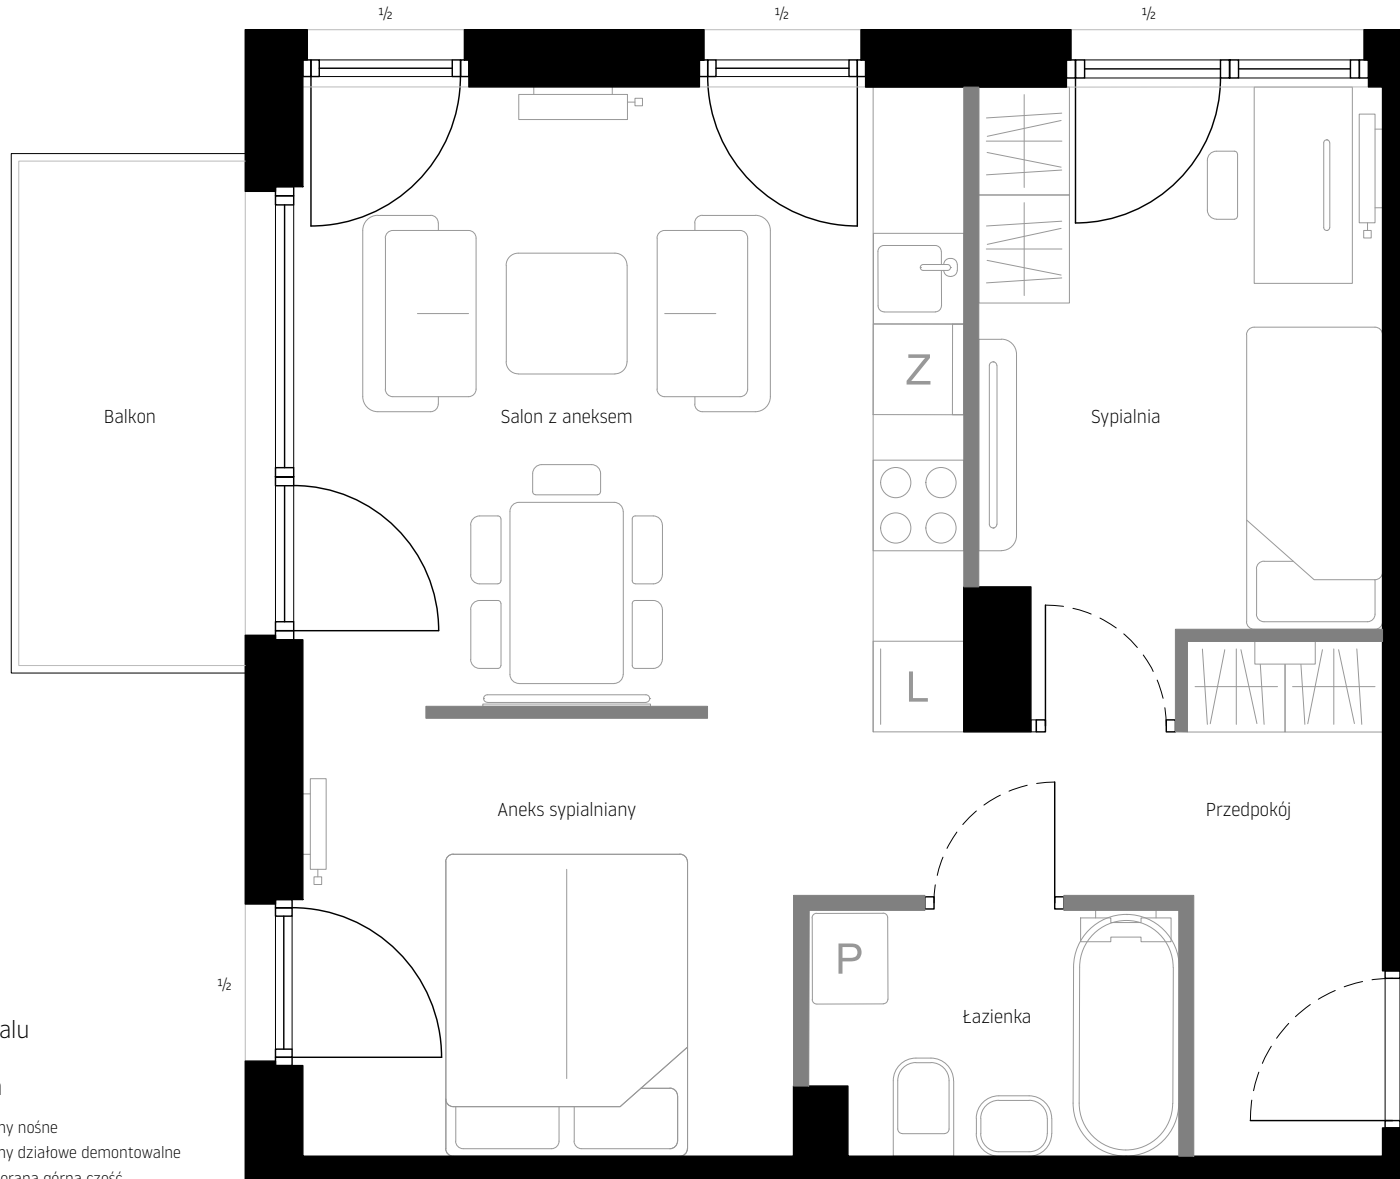


Rzut lokalu


Legenda

- Ściany nośne
- Ściany działowe demontowalne
- $\frac{1}{2}$ - Otwierana górna część

by IMPERIAL

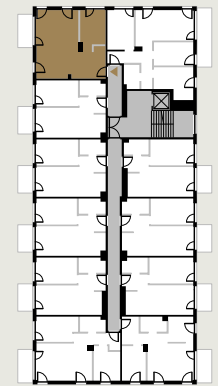

Rzut kondygnacji

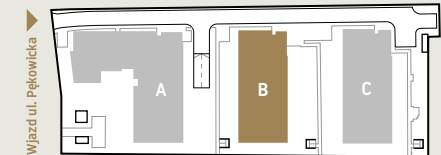

Sytuacja

Niniejsza broszura nie stanowi oferty w rozumieniu przepisów Kodeksu Cywilnego. Przedstawione rzuty mają charakter poglądowy. Mieszkanie nie będzie wyposażone w widoczne na rzucie elementy sanitarne, drzwi wewnętrzne, meble, sprzęty RTV i AGD. Rozmieszczenie urządzeń sanitarnych i kuchennych jest przykładowe i może ulec zmianie. Powierzchnie i wymiary mogą ulec niewielkim zmianom wynikającym z realizacji obiektu. Powierzchnia użytkowa mieszkania obliczona zgodnie z normą PN-ISO 9836:2022-07 oraz stosownym rozporządzeniem.