


antresola

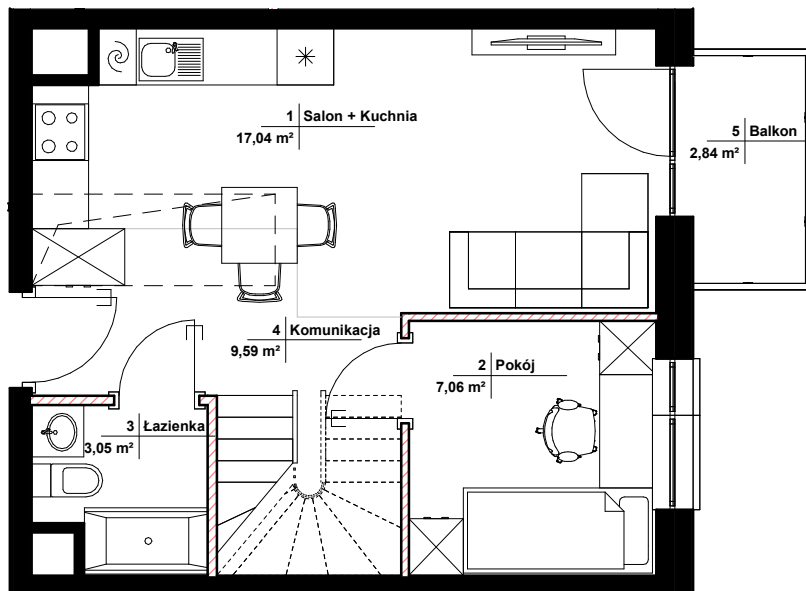


piętro +5

SKALA 1:80
0 1m 3m 5m

- ŚCIANY NIE NADAJĄCE SIĘ DO DEMONTAŻU
- ŚCIANY NADAJĄCE SIĘ DO DEMONTAŻU
- POWIERZCHNIA ŚCIAN DZIAŁOWYCH: 2,02 m²**
- PRZYKŁADOWA LOKALIZACJA ŚCIAN ANTRESOLI POZA ZAKRESEM OFERTY

- a. POWIERZCHNIE POMIESZCZEŃ PODANO W ŚWIETLE WYKOŃCZONYCH ŚCIAN. POWIERZCHNIE LICZONE WG NORMY PN-ISO 9836:2022-07. ZE WZGLĘDU NA TRWAJĄCE PRACE PROJEKTOWE POWIERZCHNIE MOGĄ ULEC ZMIANIE.
- b. KARTA KATALOGOWA POKAZUJE PRZYKŁADOWĄ ARANŻACJĘ I JEST PRZEDSTAWIONA TYLKO W CELACH PREZENTACJI, NIE STANOWI ZOBOWIĄZANIA UMOWNEGO.
- c. WYŚCIE NA TARAS/LOGGIĘ/BALKON – MOŻLIWA RÓŻNICA POZIOMÓW.
- d. WYMIARY POMIESZCZEŃ, UKŁAD ŚCIAN, LOKALIZACJE PRZYBORÓW SANITARNYCH I INNE ZOSTAŁY PODANE NA PODSTAWIE PROJEKTU BUDOWLANEGO. W TOKU PRAC PROJEKTOWYCH I BUDOWLANYCH MOGĄ WYSTĄPIĆ ZMIANY NIEISTOTNE W STOSUNKU DO STANU WYNIKAJĄCEGO Z PROJEKTU BUDOWLANEGO.

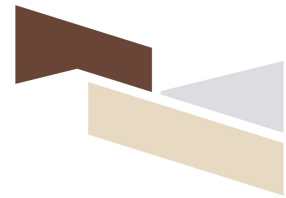

JASIELSKA 8C

POZNAŃ PODOLANY

INWESTOR:



HM INWEST S.A.

ul. Stefana Czarnieckiego 4/2
01-511 Warszawa

+48 602 613 934
poznan@grupainwest.pl
www.grupainwest.pl

BUDYNEK: **B**

NR LOKALU: **D160** PIĘTRO: **+5**

KLATKA: **D** ILOŚĆ POKOI: **4**

POWIERZCHNIE POMIESZCZEŃ:

1 Salon + Kuchnia	17,04 m ²
2 Pokój	7,06 m ²
3 Łazienka	3,05 m ²
4 Komunikacja	9,59 m ²
6 Komunikacja	5,54 m ²
7 Pokój	6,29 m ²
8 Pokój	8,62 m ²
9 Łazienka	5,25 m ²
POWIERZCHNIA MIESZKANIA	62,44 m²
5 Balkon	2,84 m ²
10 Taras	19,80 m ²
	22,64 m²

