


NA WILDZIE

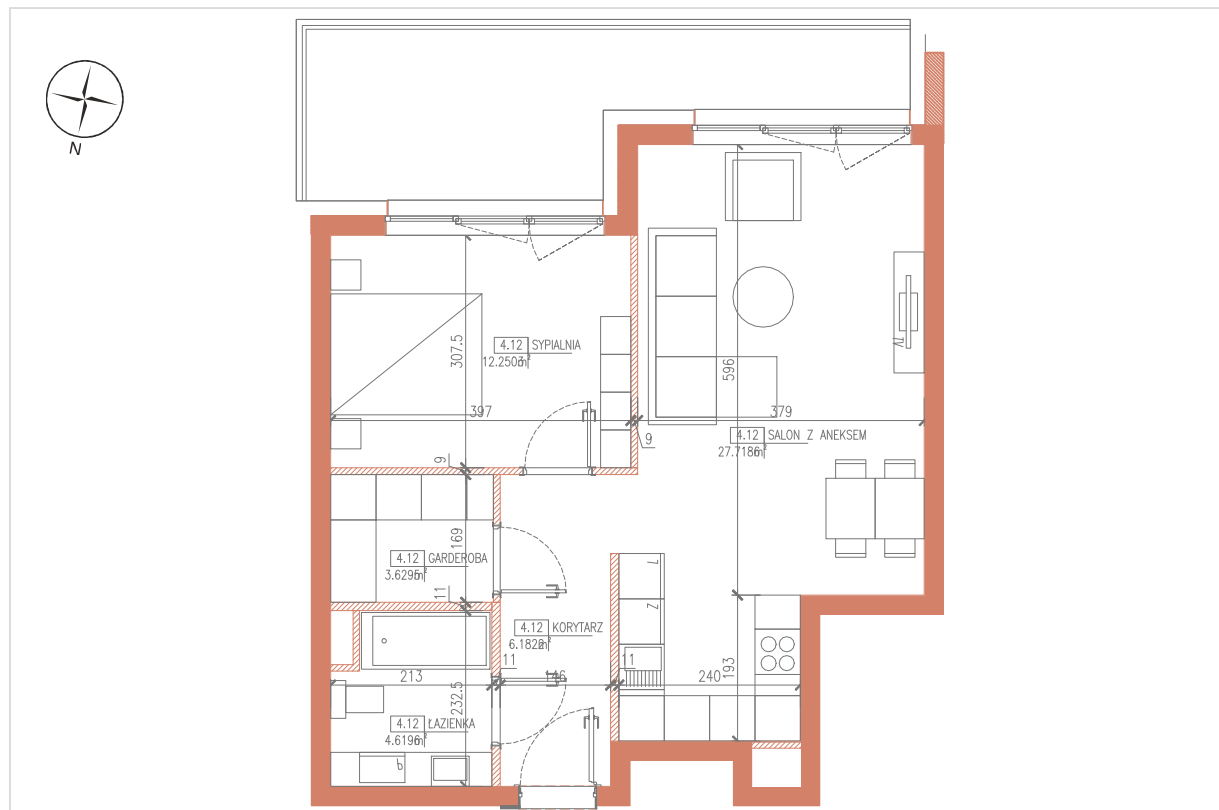

4.12
PIĘTRO +4

60,20m²


Pokój z aneksem kuchennym	33,52m ²
Sypialnia	12,25m ²
Korytarz	6,18m ²
Garderoba	3,63m ²
Łazienka	4,62m ²

Powierzchnia użytkowa lokalu 60,20m²

Balkon 13,26m²

Biuro sprzedaży
Jet Office
ul.Piątkowska163, 60-650, Poznań

zapytania@masterm.pl
+48 516 140 159

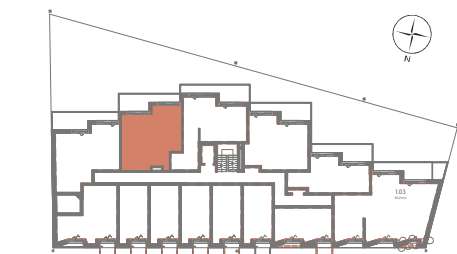

- ściany bez możliwości demontażu/rozbiórki
- ściany z możliwością demontażu/rozbiórki
- zabudowa do wykonania przez kupującego

0m 1m 2m 3m skala 1:100

Powierzchnia użytkowa lokalu jest określana na podstawie Rozporządzenia Ministra Rozwoju w Sprawie szczegółowego zakresu i formy projektu budowlanego z dnia 12 lipca 2022r. (Dz.U.z2022r.poz1679) zgodnie z zasadami zawartymi w Polskiej Normie PN-ISO9836:2022-07. Powierzchnia sprzedaży (wewnętrzna lokalu) stanowi sumę powierzchni użytkowej lokalu oraz powierzchni pod ścianami działowymi z możliwością ich aranżacji, lekkiej zabudowy, zabudowy urządzeń sanitarnych, nisz okiennych w elementach zamykających. Przedstawiona na rzutach aranżacja ma charakter przykładowy.

Projektant:

