




MIESZKANIE NR M9_PIĘTRO

M9	M.9.1	KLATKA SCHODOWA Z PRZEDSIONKIEM	6,43 m ²
	M.9.2	PRZEDPOKÓJ	5,56 m ²
	M.9.3	POKÓJ DZIENNY Z ANEKSEM KUCH.	19,56 m ²
	M.9.4	POKÓJ NR 1	12,57 m ²
	M.9.5	POKÓJ NR 2	7,24 m ²
	M.9.6	ŁAZIENKA	8,10 m ²
	M.9.7	ANEKS TECHNICZNY (C.O., C.W.U.)	0,83 m ²

ŁĄCZNA POWIERZCHNIA UŻYTKOWA MIESZKANIA M9 **60,29 m²**


- + ZADASZONY TARAS _ 8,30 m²
- + BALKON _ 6,08 m²
- + PRYWATNY OGRÓDEK _ 36,13 m²

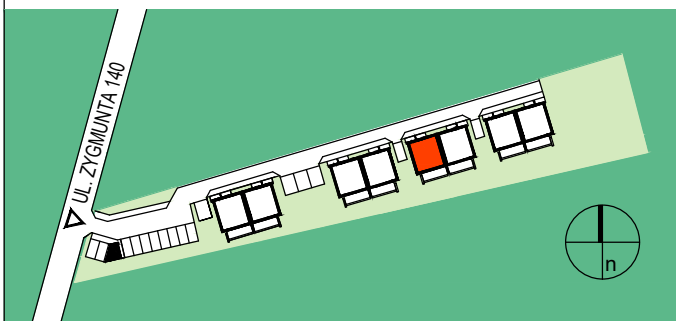

BIURO SPRZEDAŻY
ABM DEWELOPER
 90-536 Łódź
 ul.Gdańska 141A / LU1
 Tel.: +48 690 334 018



M9 : PU=60,29m² (wejście z poziomu przyziemia)

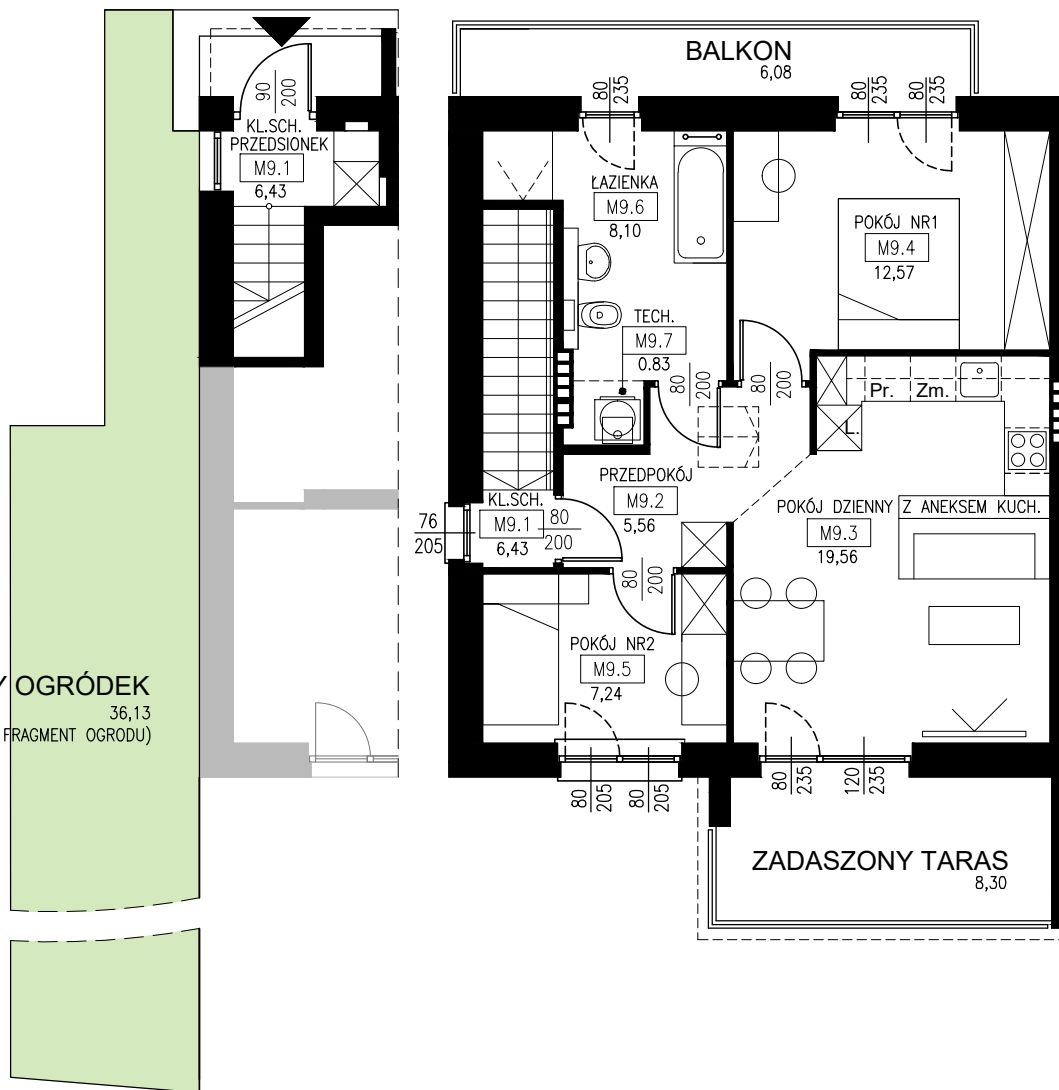

0 1 5m
 SKALA 1:100

