


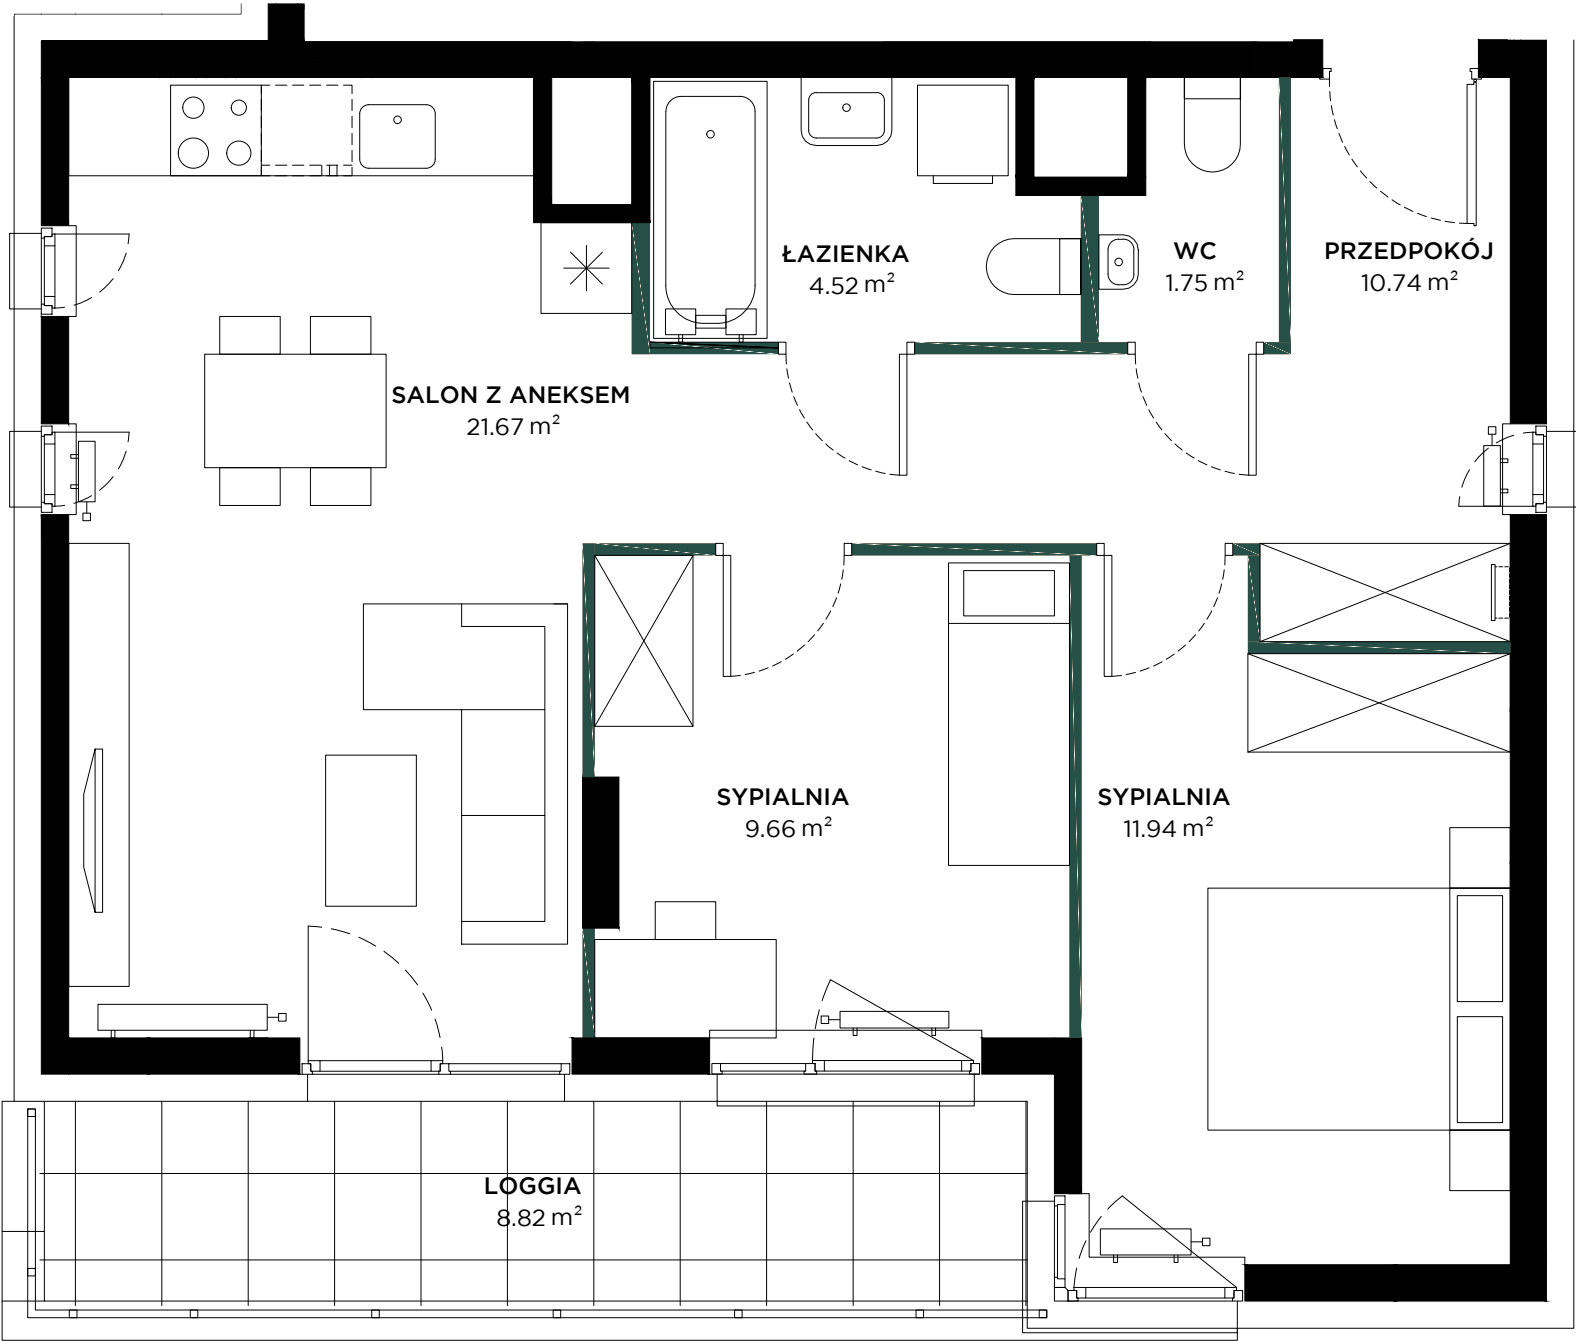


BUDYNEK	A
PIĘTRO	5
KLATKA	1
NUMER LOKALU	047

PRZEDPOKÓJ	10.74 m ²
SALON Z ANEKSEM	21.67 m ²
SYPIALNIA	9.66 m ²
SYPIALNIA	11.94 m ²
ŁAZIENKA	4.52 m ²
WC	1.75 m ²
POW. UŻYTKOWA	60.28 m ²
LOGGIA	8.82 m ²


Przedstawiona na rzucie aranżacja ma charakter poglądowy

ŚCIANKI DZIAŁOWE


LOKALIZACJA

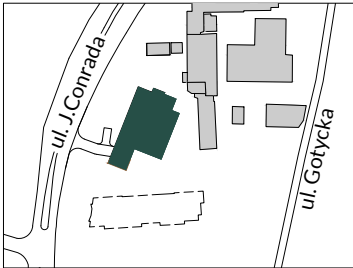

BUDYNEK

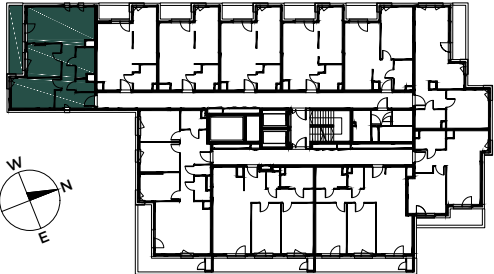

RZUT

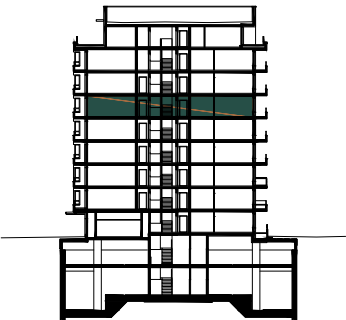

PIĘTRO

Powierzchnia użytkowa lokalu została określona w oparciu o normę PN-ISO 9836: 2015-17.