

# PIOTRA4

## 92.49 M<sup>2</sup>

POWIERZCHNIA UŻYTKOWA

## 95.18 M<sup>2</sup>

POWIERZCHNIA SPRZEDAŻOWA

### 1


PIĘTRO

### C

KLATKA

### 2.C.7

NR MIESZKANIA

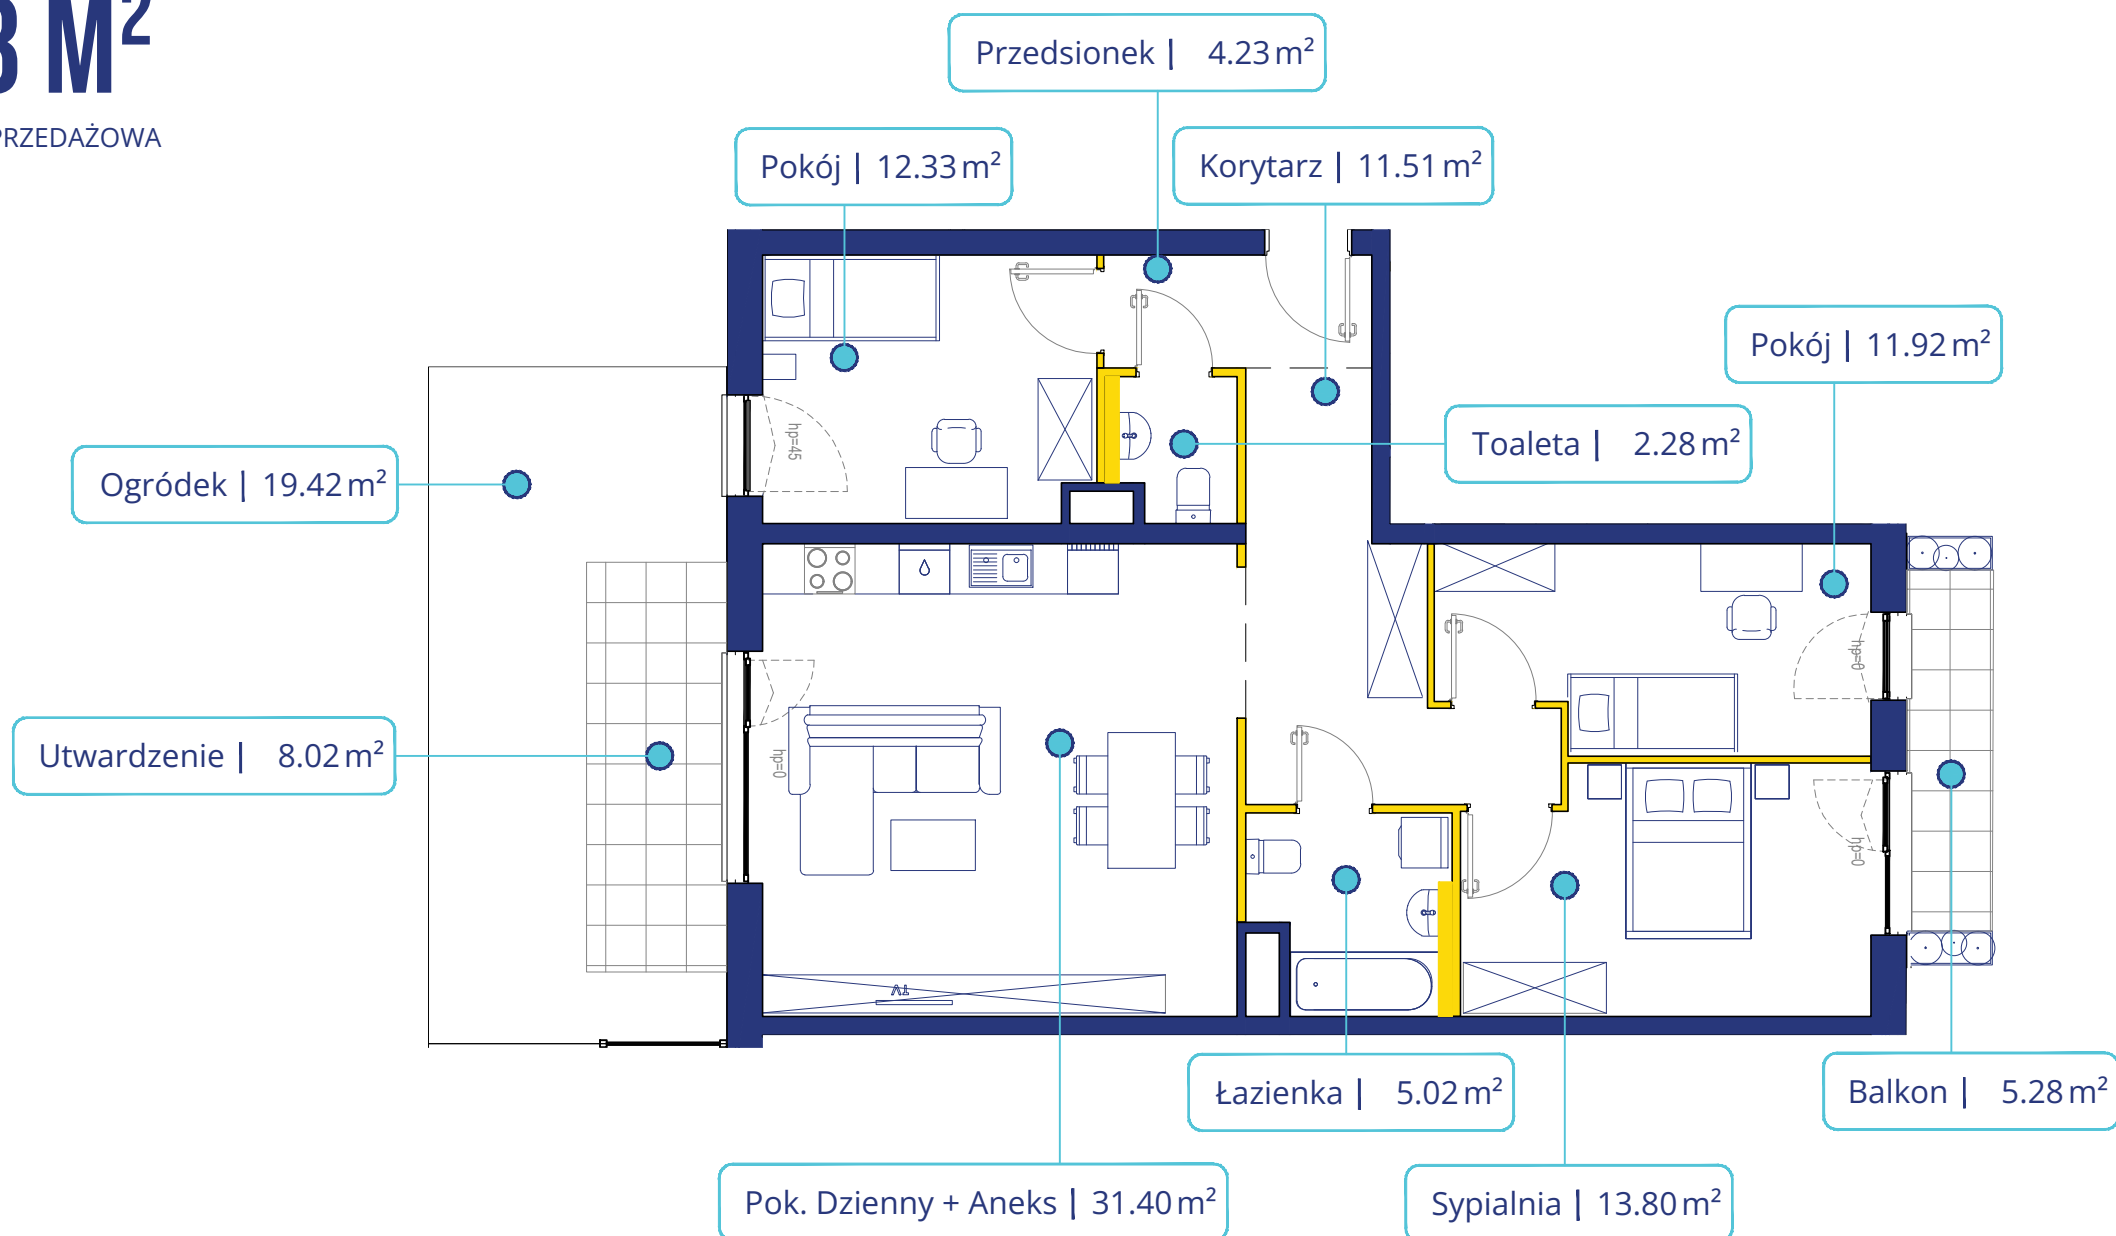

## FLORA

ul. Hryniewickiego 6c/5, 81-340 Gdynia  
sprzedaz@floradevelopment.com

Określenie i obliczenie wskaźników powierzchniowych i kubaturowych wg PN-ISO 9836:1997.  
Podane poziomy i gabaryty mogą ulec zmianie w toku budowy.

Teksty, wizualizacje i inne materiały graficzne zawarte w tej broszurze służą jedynie przedstawieniu koncepcji i nie stanowią oferty handlowej w rozumieniu kodeksu cywilnego.

Meble i pozostałe elementy mają charakter poglądowy i nie stanowią wyposażenia mieszkania.

0 200 500 cm

hp - wysokość parapetu

— - okno typu FIX

— - okno rozwierno

— - okno rozwierno-uchylne

— — linia pomocnicza wyznaczająca strefy

— ściana bez możliwości demontażu

— ściana z możliwością demontażu  
(2.69 m<sup>2</sup> - pow. pod ściankami działowymi)

