



AURORA
OSIEDLE

**Mieszkanie
1 - pokojowe
z aneksem**

37,61 m²
Bud. L
Nr 75



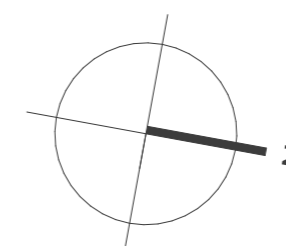
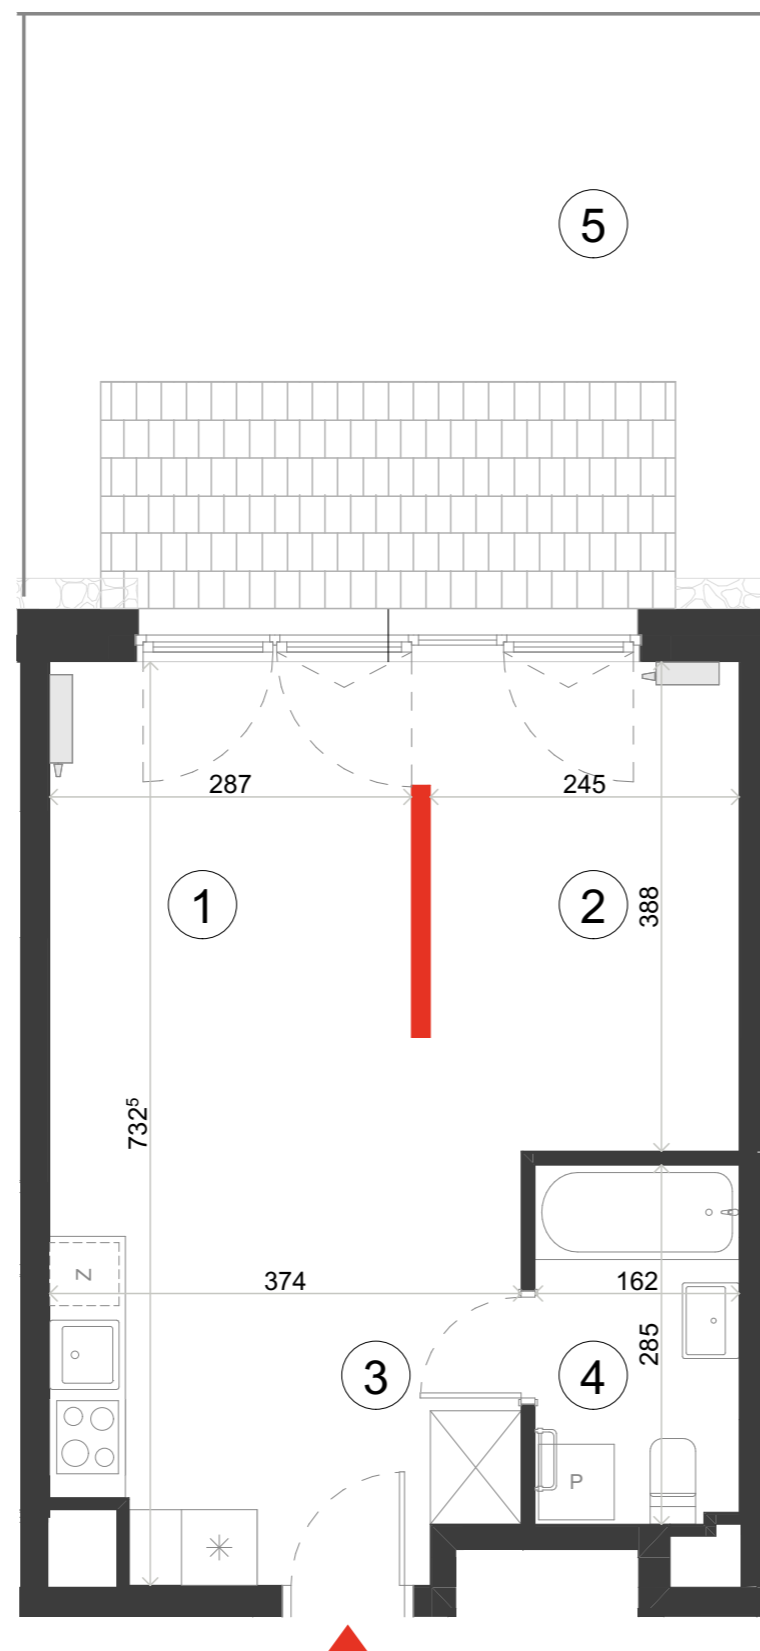
PIĘTRO (P) 1 2 3 4 5 6



1	Pokój dzienny z aneksem	17,02 m ²
2	Aneks sypialniany	10,07 m ²
3	Hol	5,93 m ²
4	Łazienka	4,59 m ²

POWIERZCHNIA UŻYTKOWA 37,61 m²

5 Ogródek lokatorski 27,00 m²

i Wysokość mieszkania około 263 cm
Powierzchnie liczone wg normy ISO 9836:2022-07



 ŚCIANA ROZBIERALNA
 GRZEJNIK C.O.

Lokalizację przyrządów sanitarnych, rozmieszczenie punktów oświetleniowych, itp. podano zgodnie z projektem wykonawczym. Mogą wystąpić niewielkie różnice wymiarów i usytuowania elementów powstałe w trakcie realizacji prac budowlanych. Zestawienie powierzchni użytkowych poszczególnych pomieszczeń i lokalu podano na podstawie projektu wykonawczego. Ostateczna powierzchnia zostanie obliczona na podstawie pomiaru powykonawczego zgodnie z wymienioną normą. Aranżacja mieszkania (tj. meble, wyposażenie kuchni i łazienek oraz sanitariaty) ma charakter poglądowy i nie stanowi wyposażenia lokalu w standardzie oferowanym do sprzedaży. Cyfra w indeksie górnym oznacza zaokrąglenie dziesiątne po przecinku, np. 123⁵ = 123,5 cm.



BIURO SPRZEDAŻY
Ul. Jutrzenki 139
aurora@dantex.pl
22 123 75 97