

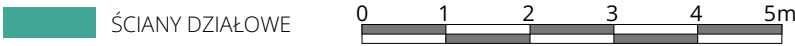
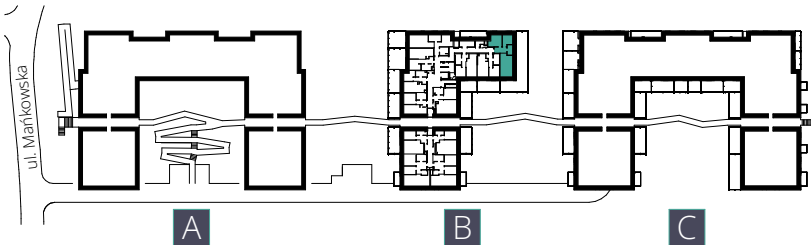


KARTA MIESZKANIA B.10 | 3 pokoje | 62,10 m²

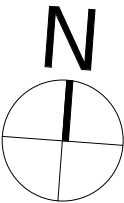

- 1. Powierzchnia Użytkowa Lokalu Mieszkalnego obejmuje powierzchnię wszystkich pomieszczeń mierzoną zgodnie z rozporządzeniem Ministra Rozwoju z dnia 11 września 2020 r. w sprawie szczegółowego zakresu i formy projektu budowlanego w oparciu o wytyczne normy PN-ISO 9836:2015-12.
- 2. Urządzenia sanitarne, kuchenne, umeblowanie oraz drzwi wewnątrzlokalowe nie stanowią wyposażenia lokalu.
- 3. Lokalizacja przyborów sanitarnych, rozmieszczenie punktów instalacyjnych, itp. podane zgodnie z projektem budowlanym. Mogą wystąpić niewielkie różnice usytuowania tych elementów powstałe w trakcie realizacji prac budowlanych.

Niniejszy plan ma charakter informacyjno-marketingowy i nie stanowi oferty w rozumieniu Kodeksu Cywilnego.

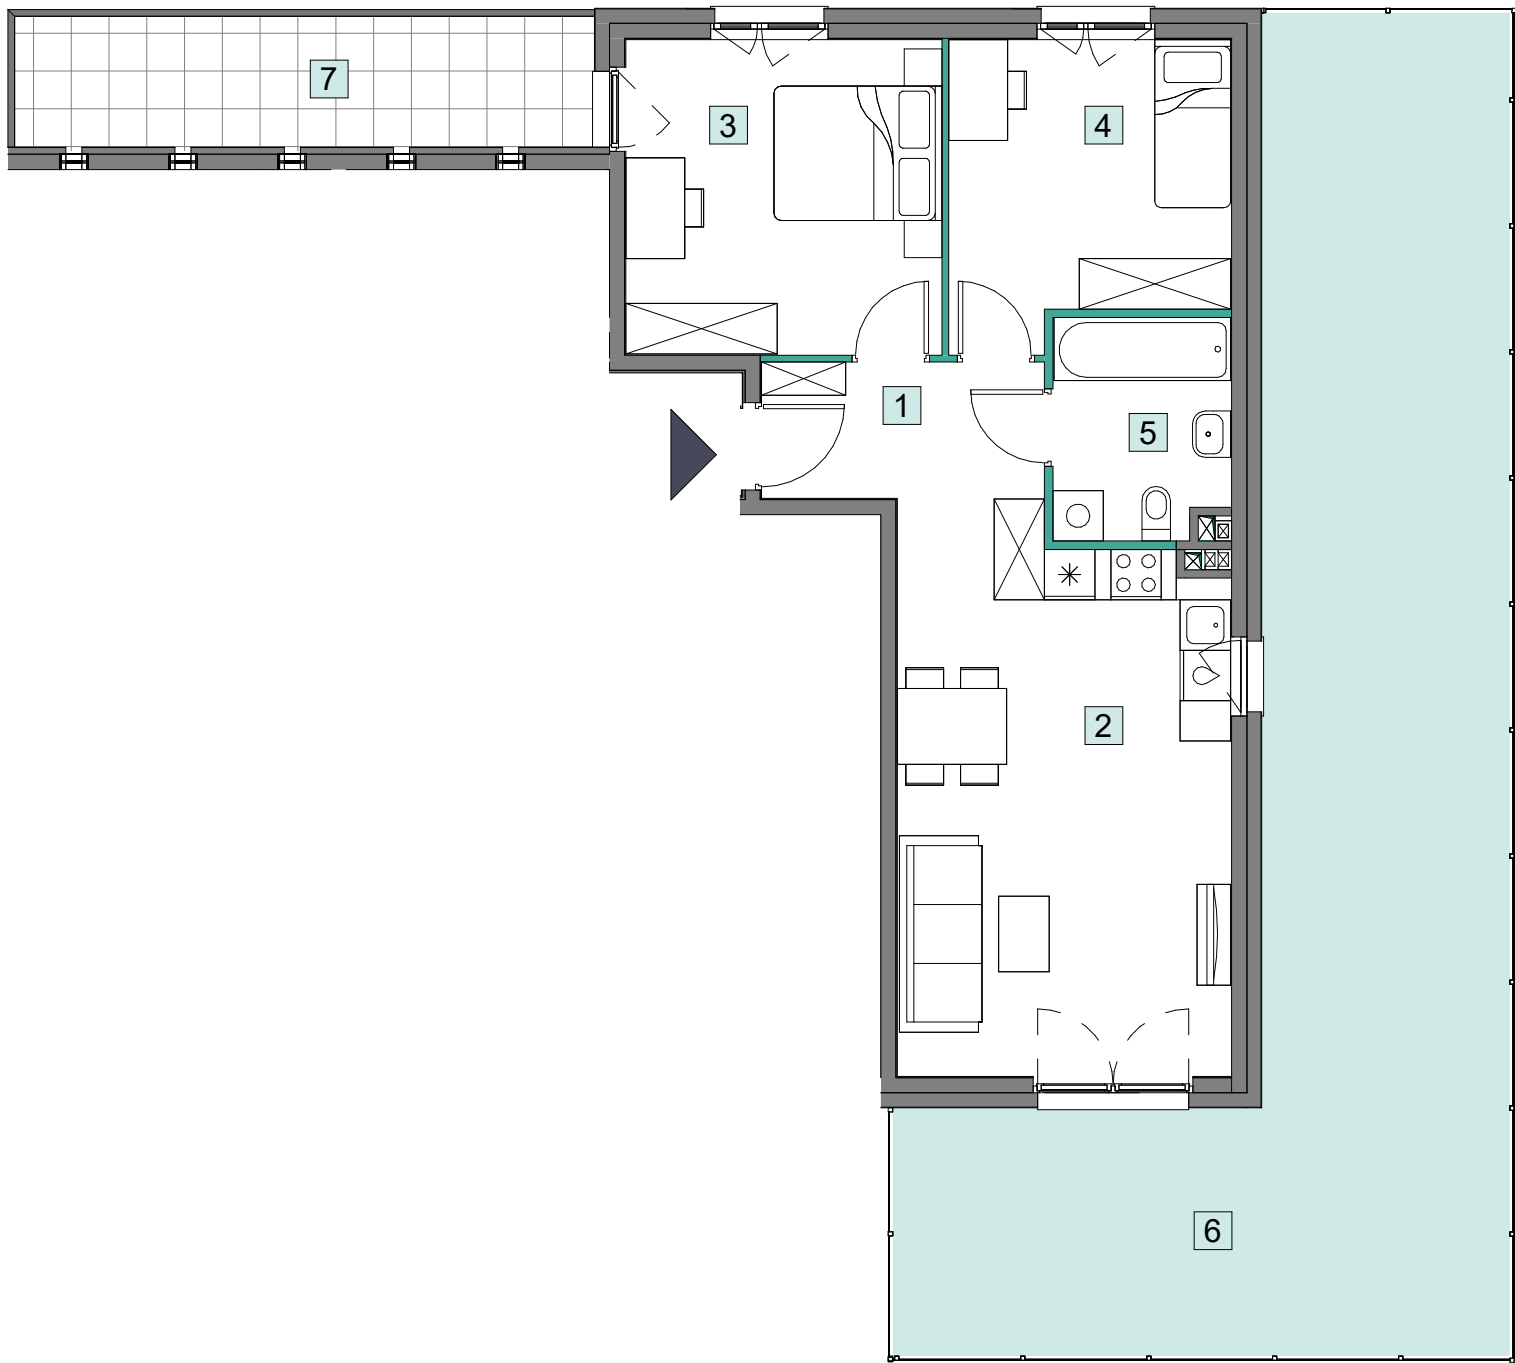

UL. MAŃKOWSKA, WARSZAWA

BUDYNEK B
KLATKA II
PIĘTRO 0
LICZBA POKOI 3

NR LOKALU B.10

POWIERZCHNIA UŻYTKOWA 62,10 m²

WYKAZ POMIESZCZEŃ

1. Korytarz	5,47 m²
2. Salon z aneksem	25,73 m²
3. Sypialnia 1	14,09 m²
4. Sypialnia 2	11,38 m²
5. Łazienka	5,43 m²

Powierzchnia pod ścianami działowymi wliczana do Powierzchni Sprzedażowej Lokalu Mieszkaniowego 1,24

6. Ogródek	60,25 m²
7. Taras	10,65 m²