



REZYDENCJA
CENTRUM

Apartament

44




Liczba pokoi

3

Piętro

5

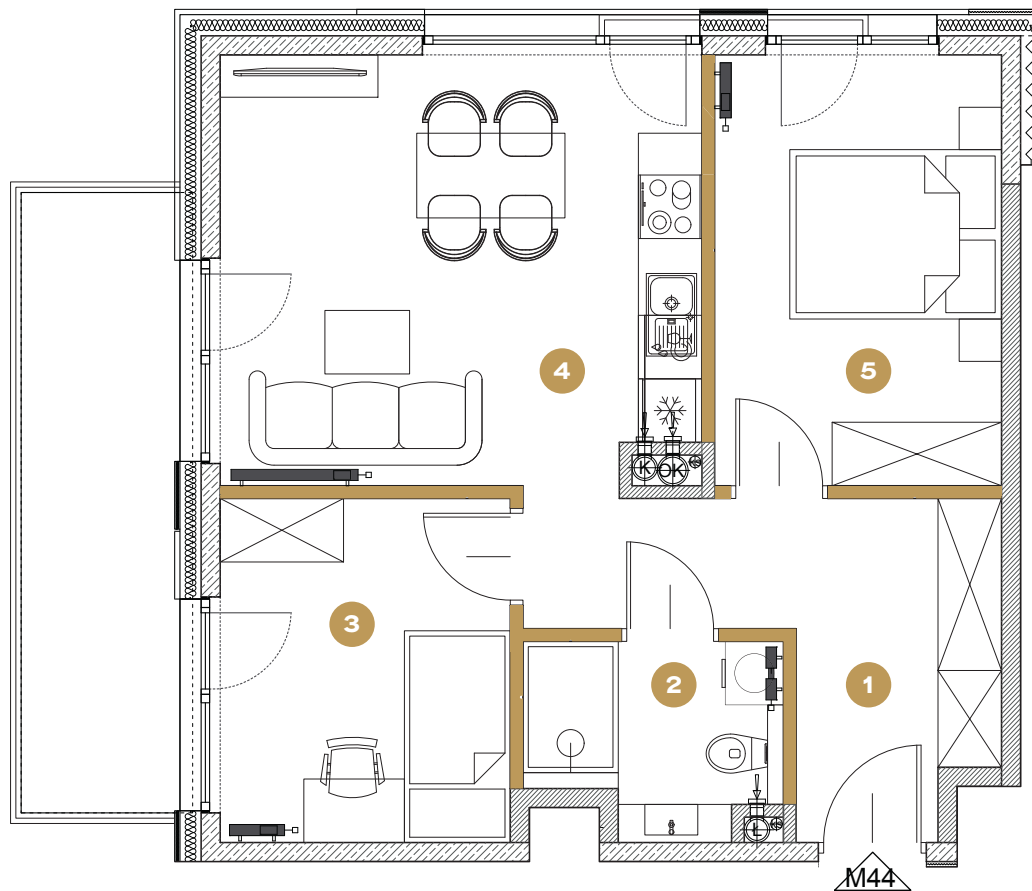

■ Ściany działowe

Skala 1:71

0m 1 2 3 4

Powierzchnie pomieszczeń zgodne z Polską Normą PN - ISO 9836: 2022:07.
Niniejsza karta katalogowa przedstawia przykładową aranżację mieszkania.

Powierzchnia do rozliczenia ceny

52,67 m²

Powierzchnia użytkowa

50,33 m²


Piętro 5

1. Przedpokój	8.82 m ²
2. Łazienka	3.88 m ²
3. Pokój	8.73 m ²
4. Salon z aneksem kuch.	18.07 m ²
5. Pokój	10.83 m ²

Powierzchnia pod ściankami działowymi 2.34 m²

Balkon 8.51 m²

Umiejscowienie apartamentu na kondygnacji

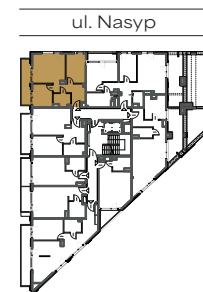

Biuro sprzedaży

Parking przy Gliwickim
Centrum Handlowym

wejście od ul. Dworcowej

gliwice@trustinvestment.pl

+48 600 700 603

www.rezydencjacentrum.pl