


# C/M10



## TRITON KAMPINOS

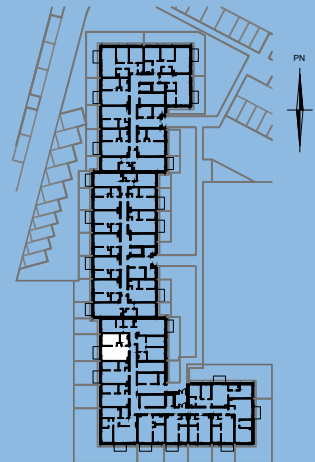


**BUDYNEK** C  
**PIĘTRO** 0  
**LOKAL NR** M10

HOL 2,19 m<sup>2</sup>  
POKÓJ Z ANEKSEM 17,33 m<sup>2</sup>  
POKÓJ 1 10,00 m<sup>2</sup>  
ŁAZIENKA 4,63 m<sup>2</sup>

**POWIERZCHNIA** 34,15 m<sup>2</sup>

+ OGRÓDEK 33,11 m<sup>2</sup>

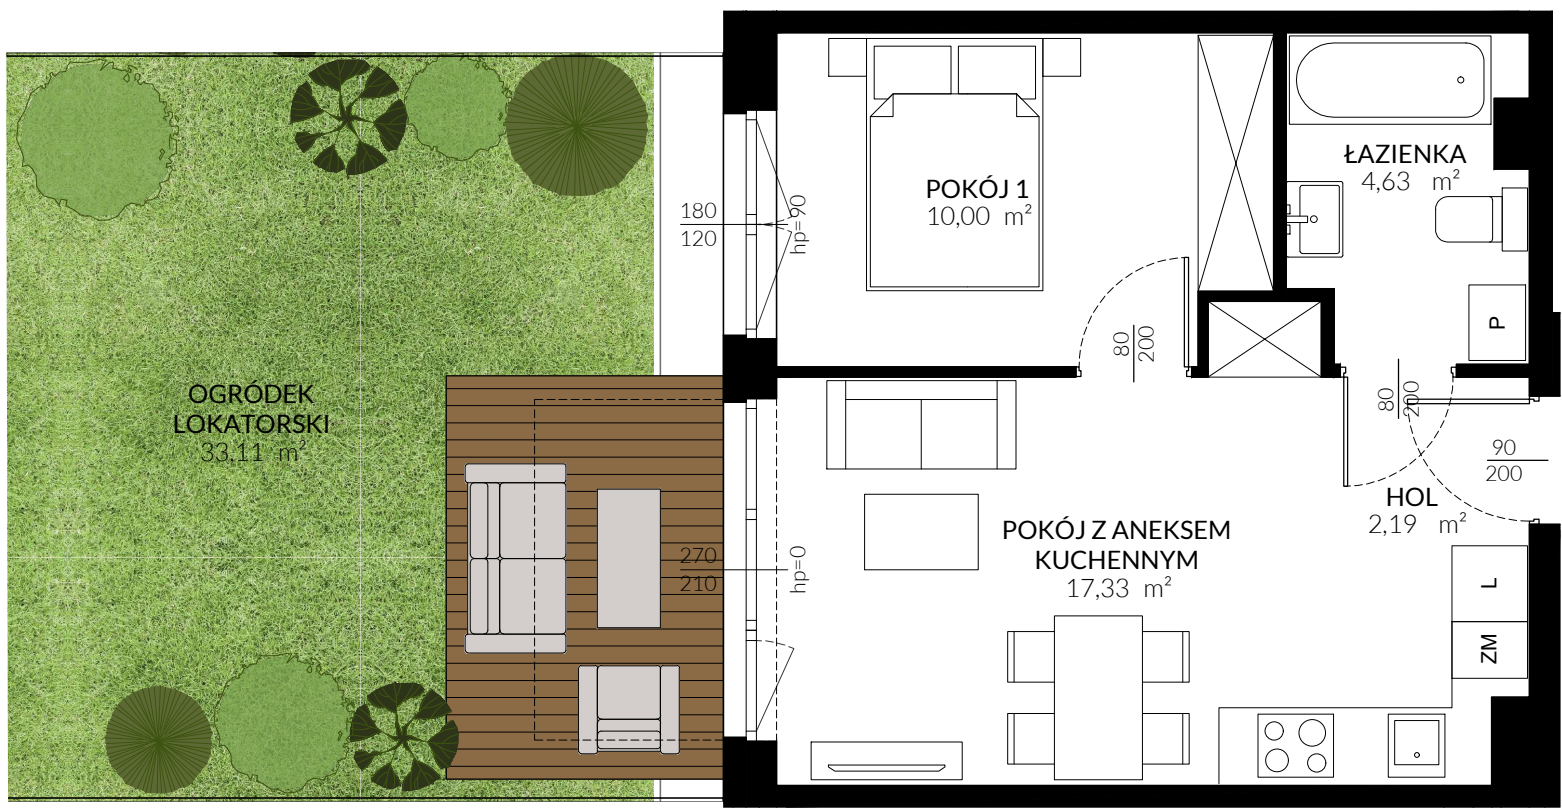

\* ARANŻACJA WNĘTRZ I OTOCZENIA BUDYNKU MA WYŁĄCZNIE CHARAKTER POGŁĄDOWY;  
WYPOSAŻENIE WNĘTRZ I OTOCZENIA BUDYNKU NIE STANOWI PRZEDMIOTU UMOWY.