


nr lokalu proj. bud.	nr mieszkania	pietro / klatka sch.	
M108	108	I / F	
powierzchnia (m ²)	balkon	ogródek	ilość pokoi
74,82	3,22 m ²	--	5

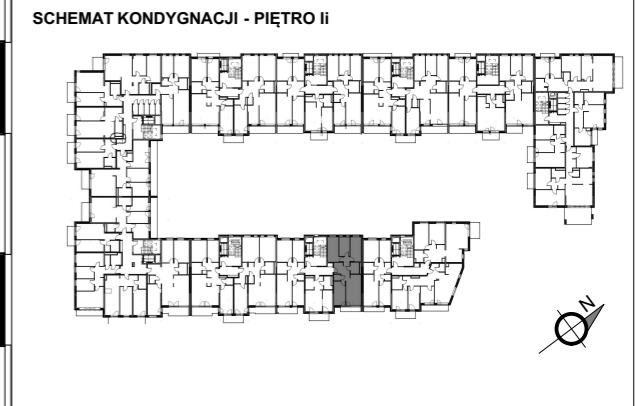

nr pomieszczenia	nazwa	powierzchnia
108/F/II/1	Pokój dzienny/aneks kuchenny	18,13 m ²
108/F/II/2	Sypialnia	10,45 m ²
108/F/II/3	Sypialnia	11,32 m ²
108/F/II/4	Sypialnia	8,83 m ²
108/F/II/5	Sypialnia	10,39 m ²
108/F/II/6	Łazienka	4,51 m ²
108/F/II/7	WC	1,39 m ²
108/F/II/8	Korytarz	9,80 m ²
razem powierzchnia użytkowa		74,82 m²

WSTĘPNA KARTA KATALOGOWA

- powierzchnie liczone wg normy PN-ISO 9836;1997 w stanie wykończonym
- suma pow. wszystkich pomieszczeń = powierzchnia użytkowa lokalu
- wymiary podane są w stanie wykończonym,
- wymiary i powierzchnie mogą ulec nieznacznym zmianom w fazie wykonawczej
- podłoga pod posadzki wykonane ze szlichty betonowej
- przewidywana grubość warstwy wykończeniowej podłóg 2 cm
- zabrania się ingerencji w elementy nośne budynku oraz ształy instalacyjne

OBIEKT BUDYNEK MIESZKALNY WIELORODZINNY Z LOKALEM USŁUGOWYM I GARAŻAMI PODZIEMNYMI
Żyrardów, ul. Bielnikowa, dz. nr ew. 1614/21 1614/65 1614/66

INWESTOR "Nowy Świat 11" Sp. z o.o. Sp. k.
05-077 Warszawa, ul. Rumiankowa 78

JEDN. PROJEKT. PRACOWNIA PROJEKTOWA "BLANKO"
05-800 PRUSZKÓW ul. Powstańców 23/19 tel./fax +22/ 728 03 46
www.pblanko.com.pl pblanko@pblanko.com.pl

GŁÓWNY PROJEKTANT mgr inż. arch. JERZY BLANCARD
zespół projektowy mgr inż. arch. TOMASZ BLANCARD
mgr inż. arch. TOMASZ NOWICKI
mgr inż. arch. PIOTR WYROBEK

data 02.2020

mieszkanie nr 108 / klatka sch. F
SKALA 1:50



Legenda symboli instalacyjnych na oddzielnej stronie

- elementy budowlane objęte ścisłym zakazem ingerencji