


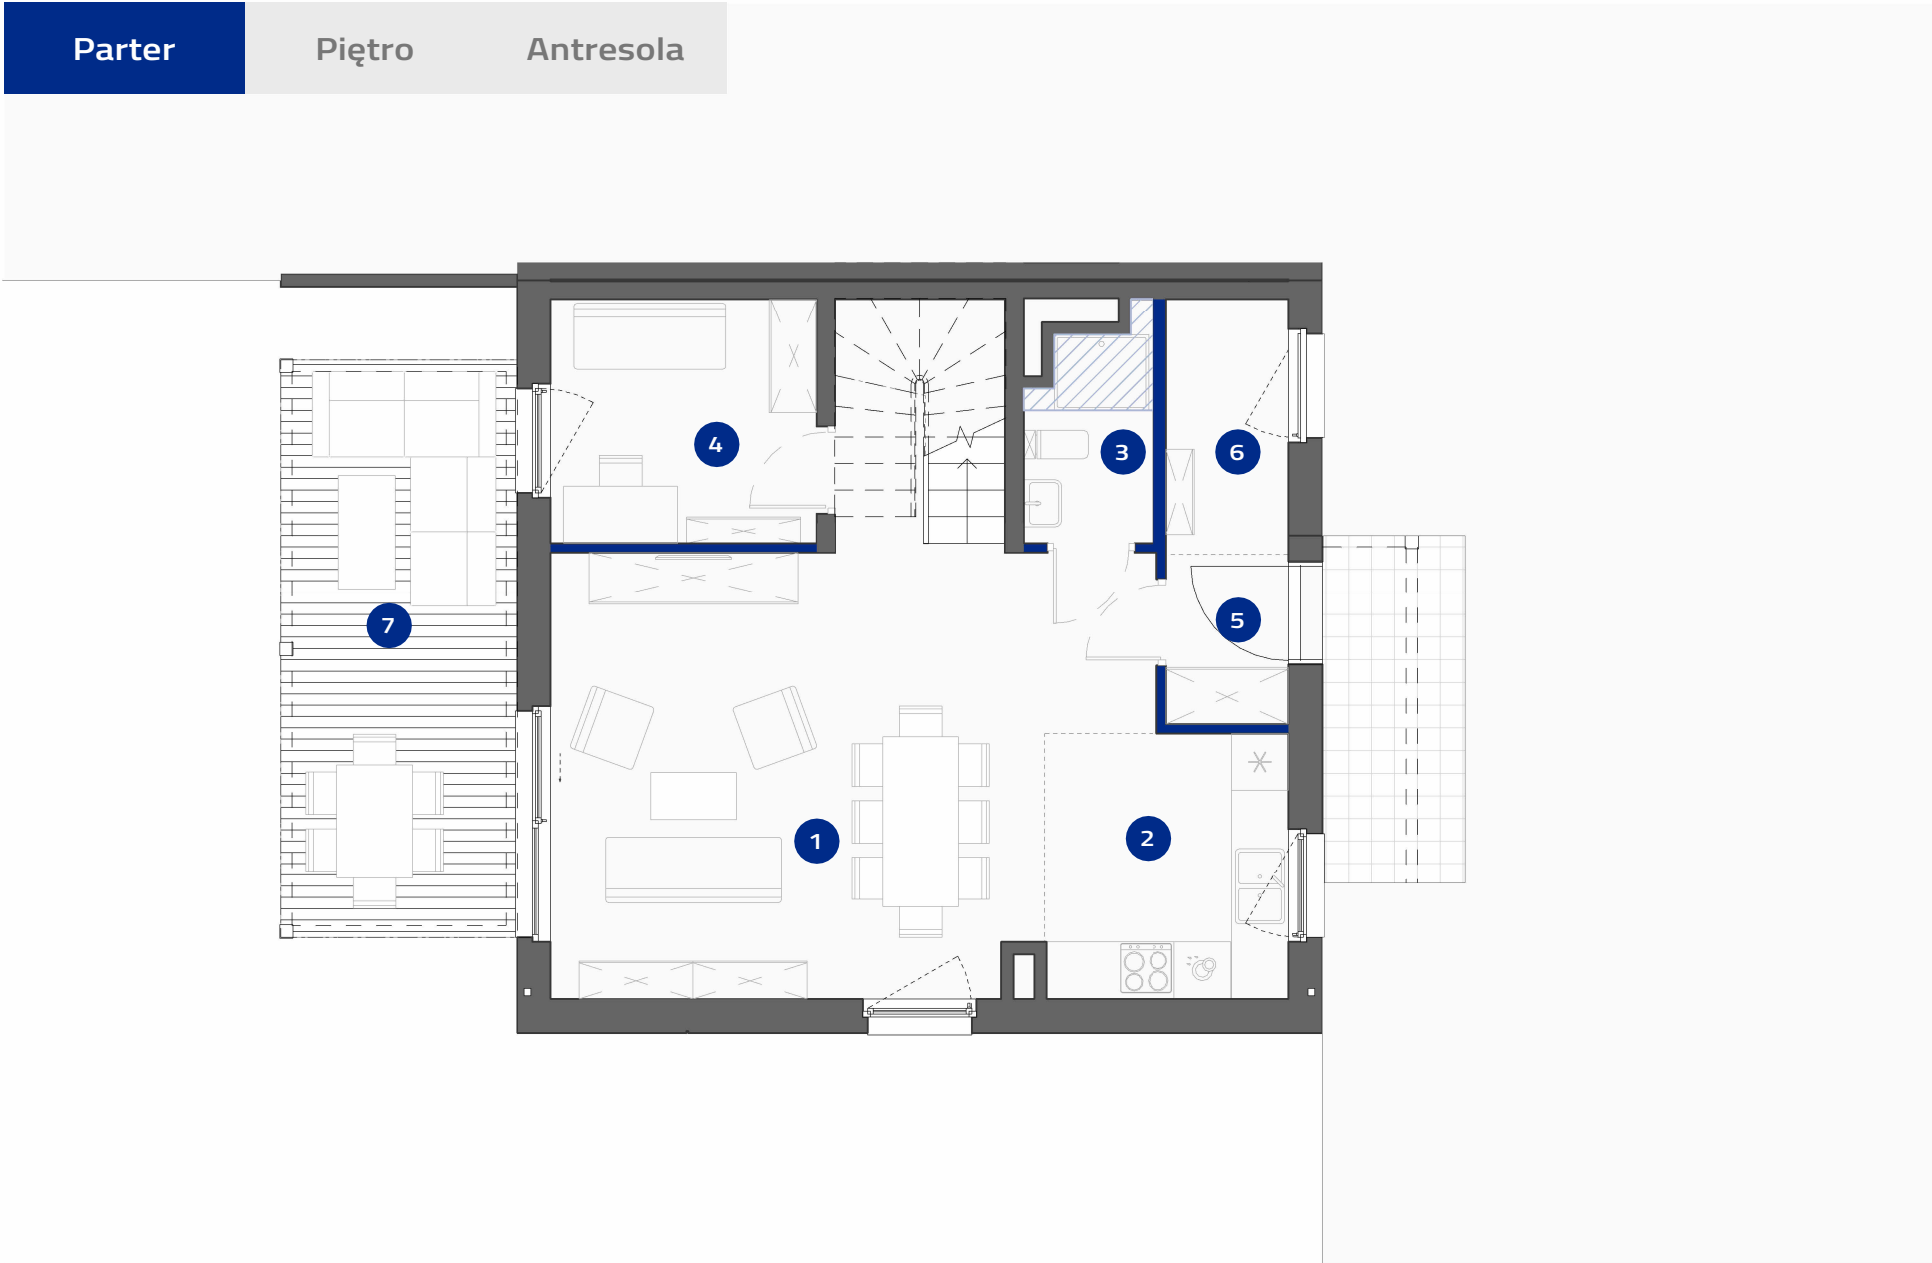

Ścianki działowe (1,06m²)


Sufit podwieszany 2,58m

6B	1	0	5	122,34 m ²	130,28 m ²
Numer	Budynek	Piętro	Pokoje	Suma pow. użytkowej:	Łączna pow. lokalu:

Powierzchnie pomieszczeń wg normy PN-ISO 9836:2022-07. Należy pamiętać, że niniejsze materiały mają jedynie charakter poglądowy i służą za prezentację nieruchomości, możliwości wykończenia i aranżacji wnętrz. Lokalizacja urządzeń podana orientacyjnie, na etapie projektu wykonawczego mogą nastąpić zmiany. Niniejsze materiały nie mają charakteru oferty w rozumieniu kodeksu cywilnego i nie stanowią zobowiązania spółki.




DOM 6B	
Powierzchnia ogrodu:	331,14 m ²
Powierzchnia zabudowy:	67,90m ²
1 Salon z jadalnią	28.68 m ²
2 Kuchnia	7.07 m ²
3 Łazienka	2.86 m ²
4 Gabinet	7.16 m ²
5 Wiatrołap	2.32 m ²
6 Pom. Techniczne	3.44 m ²
Suma powierzchni użytkowej:	51.53 m ²
7 Taras	15.28 m ²

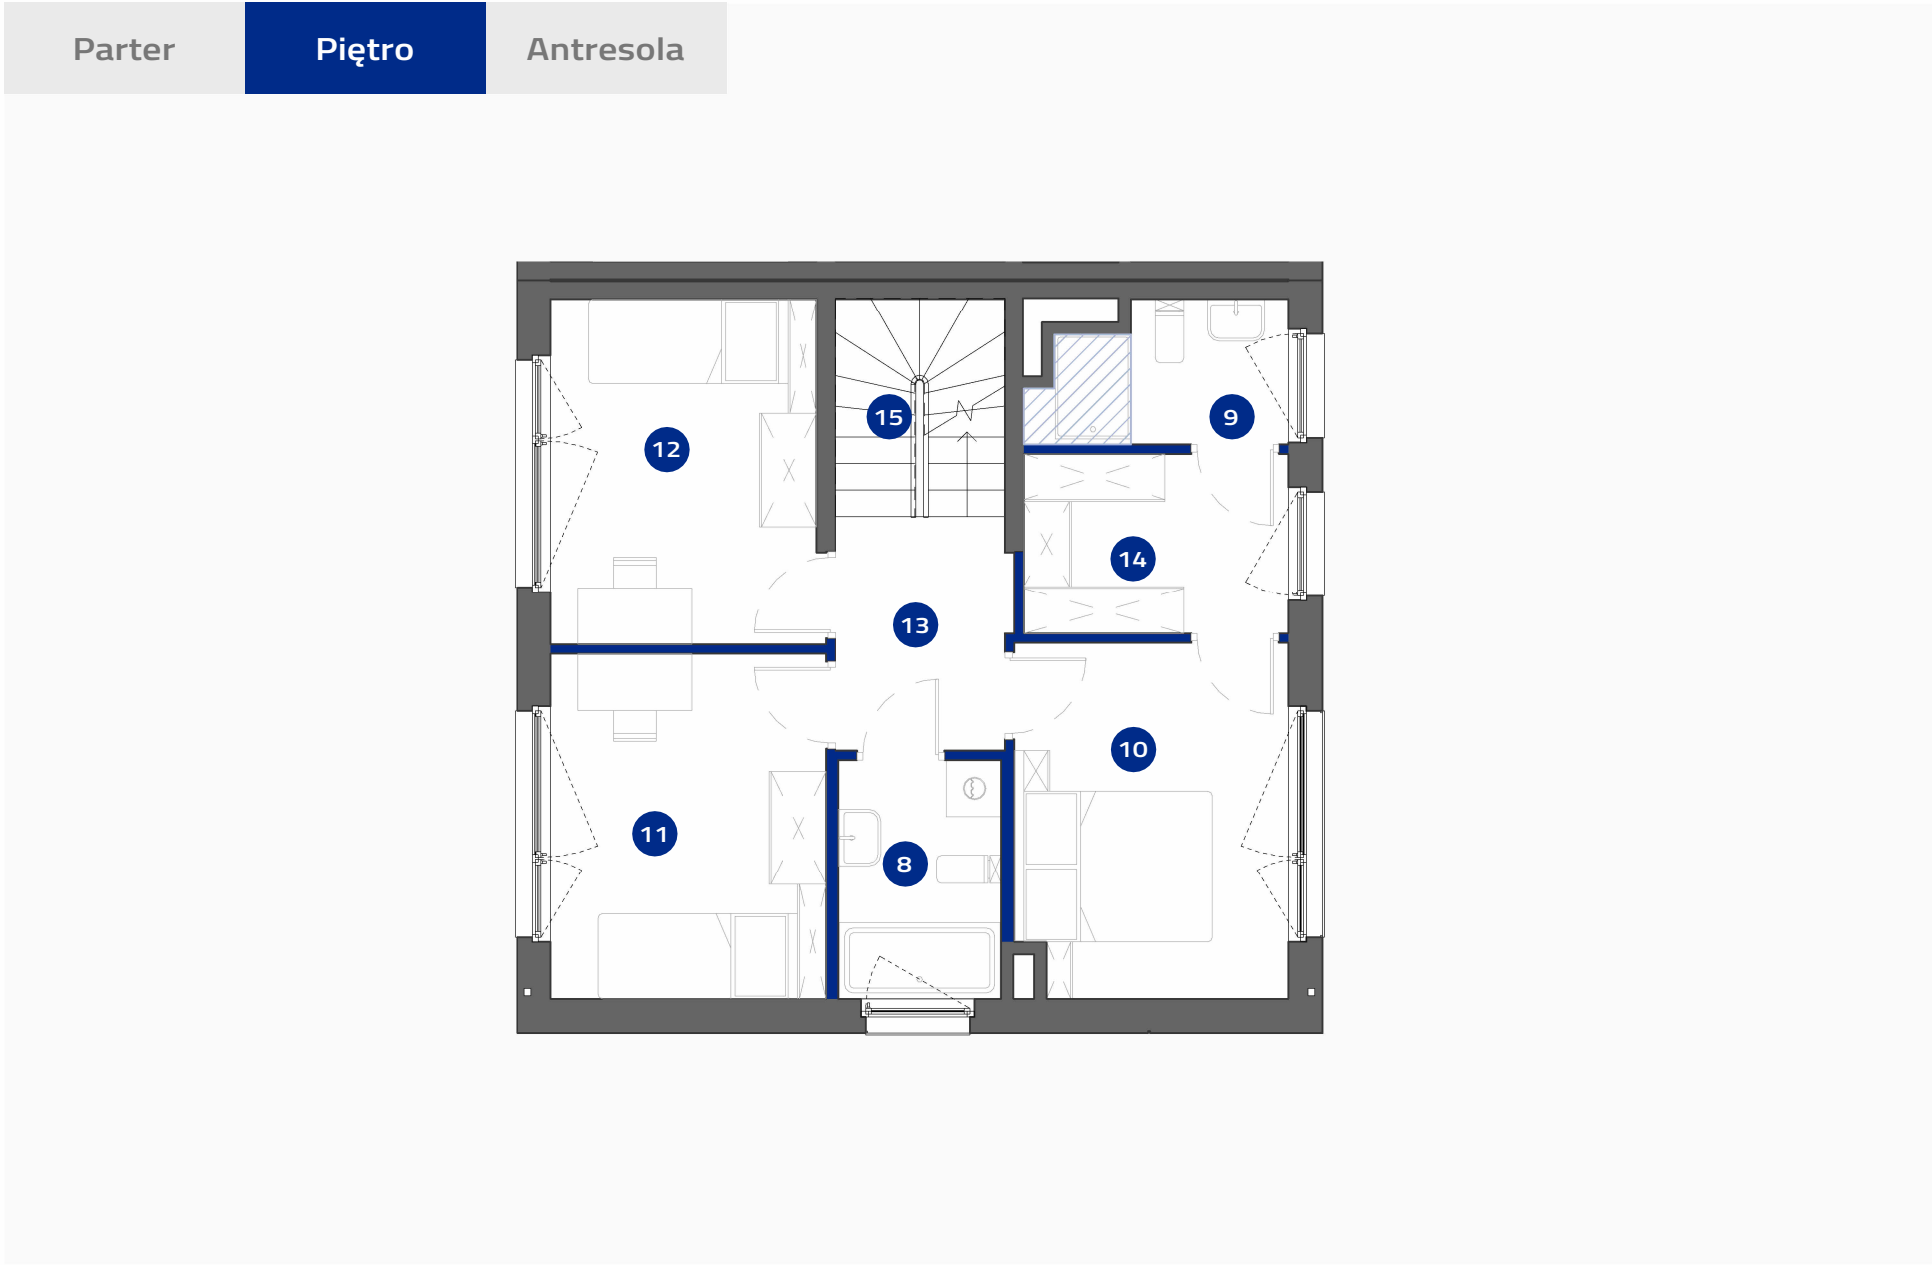

Ścianki działowe (2,10m²)

Sufit podwieszany 2,40m

6B	1	1	5
Numer	Budynek	Piętro	Pokoje

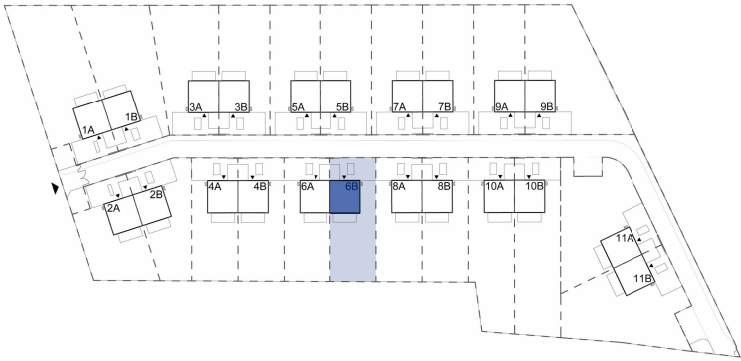

DOM 6B



Powierzchnia ogrodu:331,14 m²

Powierzchnia zabudowy:67,90m²

8Łazienka	4.31 m²
9Łazienka	3.66 m²
10Sypialnia główna	10.60 m²
11Pokój 1	10.54 m²
12Pokój 2	10.23 m²
13Hol	4.45 m²
14Garderoba	5.25 m²
Suma powierzchni użytkowej	49.04 m²
15Schody	4.07 m²
Suma	53.11 m²

122,34 m²	130,28 m²
Suma pow. użytkowej:	Łączna pow. lokalu:

Powierzchnie pomieszczeń wg normy PN-ISO 9836:2022-07. Ninejsze materiały mają jedynie charakter poglądowy i służą za prezentację nieruchomości, możliwości wykończenia i aranżacji wnętrz. Lokalizacja urządzeń podana orientacyjnie, na etapie projektu wykonawczego mogą nastąpić zmiany. Ninejsze materiały nie mają charakteru oferty w rozumieniu kodeksu cywilnego i nie stanowią zobowiązania spółki.

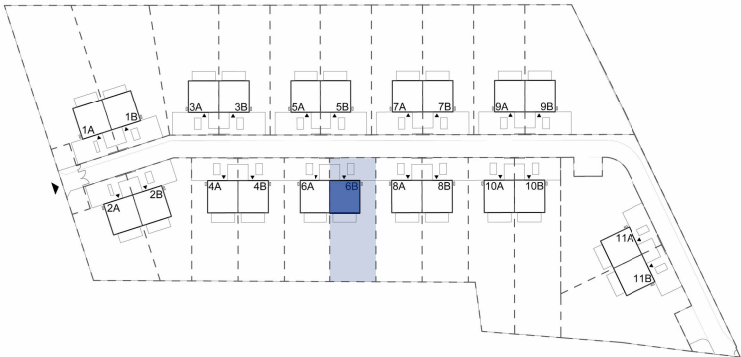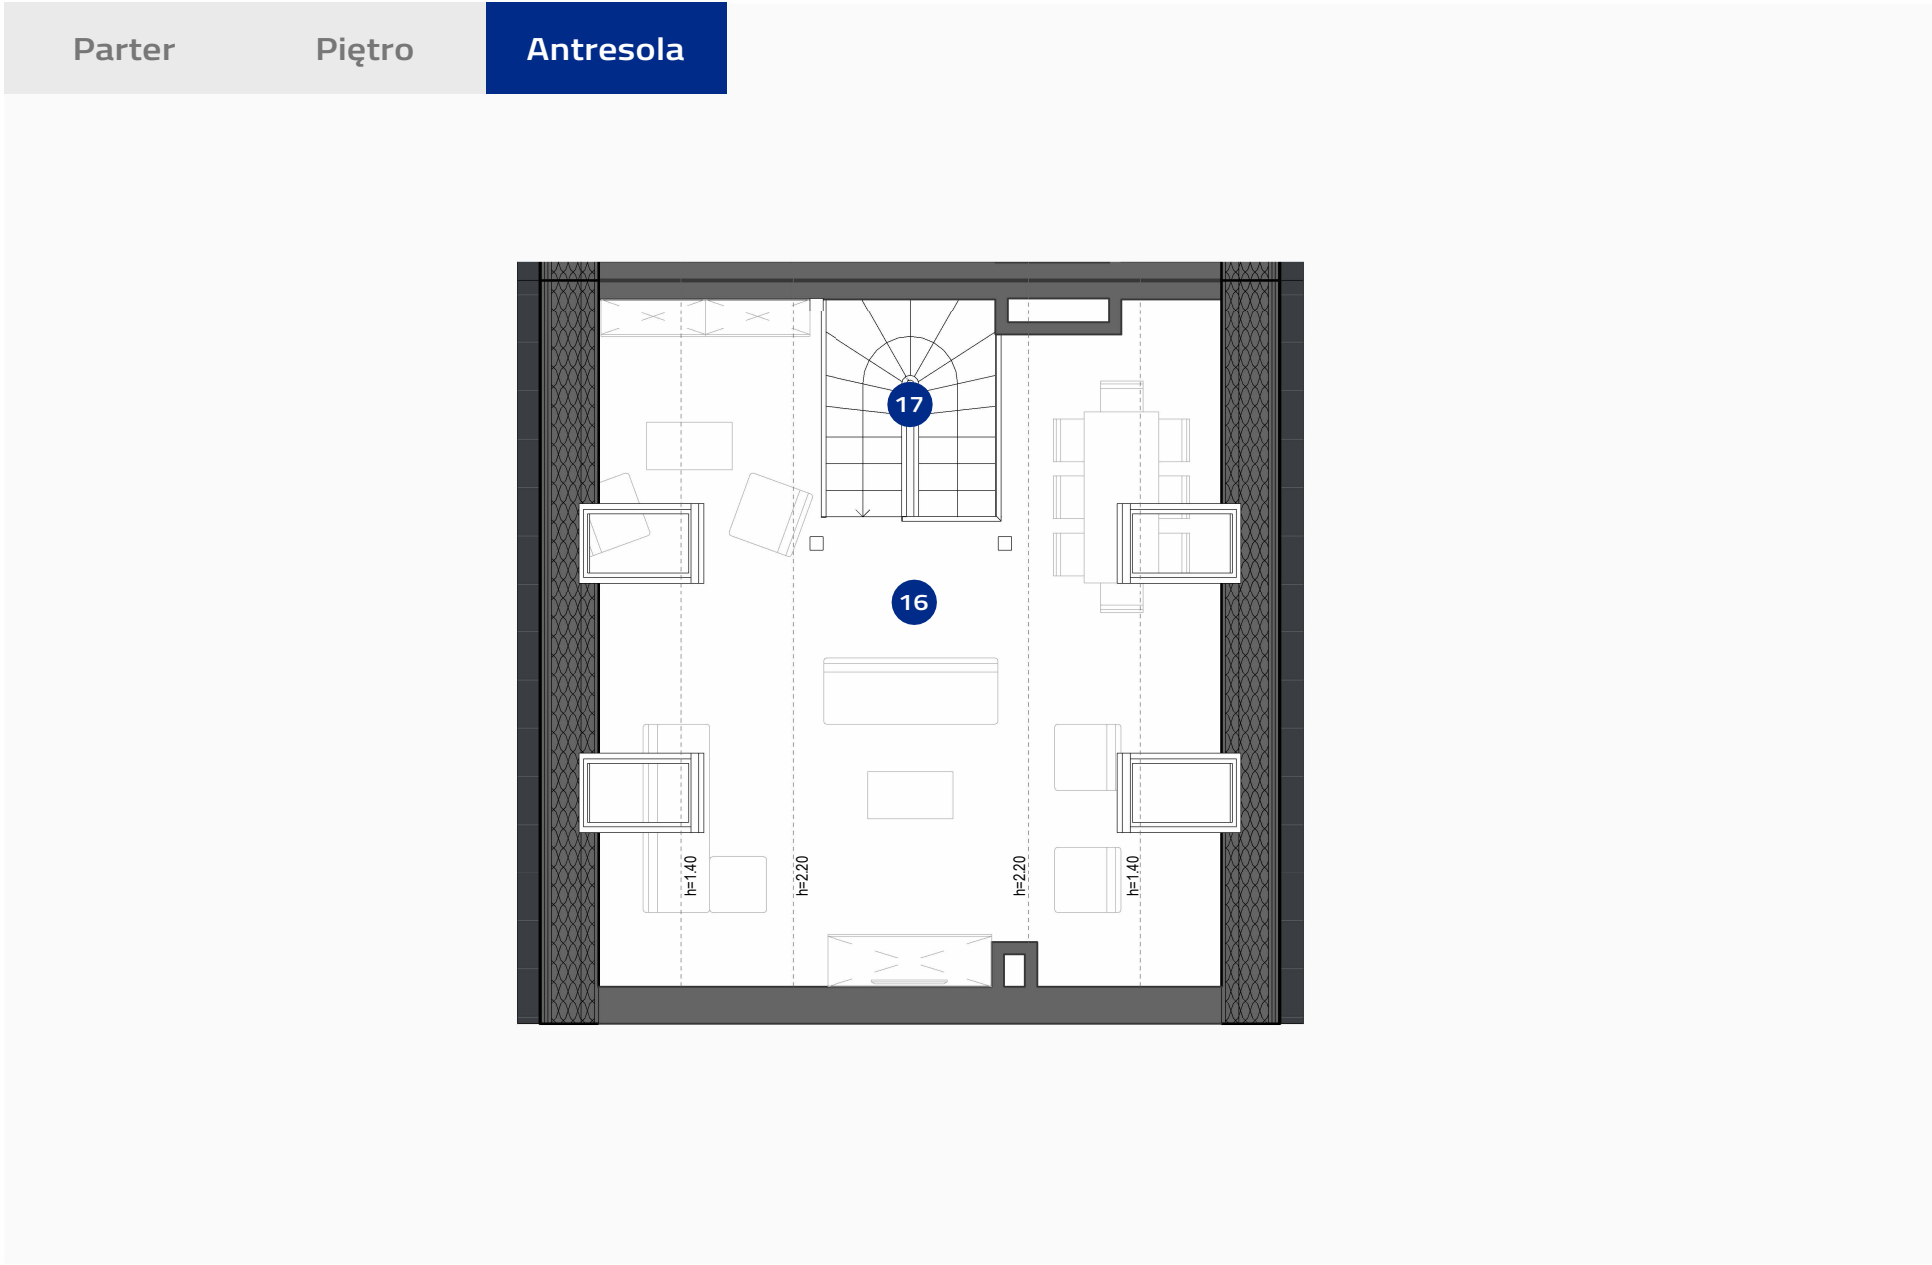

DOM 6B	
Powierzchnia ogrodu:	331,14 m ²
Powierzchnia zabudowy:	67,90m ²
16 Antresola strefa rekreacyjna	21.77 m ²
Suma powierzchni użytkowej	21.77 m ²
17 Schody	3.87 m ²
Suma	25.64 m ²
* Powierzchnia podłogi antresoli	50.01 m ²

6B	1	2	5	122,34 m ²	130,28 m ²
Numer	Budynek	Piętro	Pokoje	Suma pow. użytkowej:	Łączna pow. lokalu:

Powierzchnie pomieszczeń wg normy PN-ISO 9836:2022-07. Ninejsze materiały mają jedynie charakter poglądowy i służą za prezentację nieruchomości, możliwości wykończenia i aranżacji wnętrz. Lokalizacja urządzeń podana orientacyjnie, na etapie projektu wykonawczego mogą nastąpić zmiany. Ninejsze materiały nie mają charakteru oferty w rozumieniu kodeksu cywilnego i nie stanowią zobowiązania spółki.