

2 pokoje z aneksem | 46.50 m²

Budynek **A**
Mieszkanie **75**
Piętro **3**
Liczba pokoi **2**

Zestawienie powierzchni


Powierzchnia użytkowa	46.50 m ²
Pow. ścian do demontażu	1.00 m ²
Powierzchnia łączna	47.50 m ²

Zestawienie pomieszczeń



hol	6.68 m ²
pokój z aneksem	26.27 m ²
pokój	9.26 m ²
łazienka	4.29 m ²
balkon	4.16 m ²

Schemat budynku

ul. Posag 7 Panien

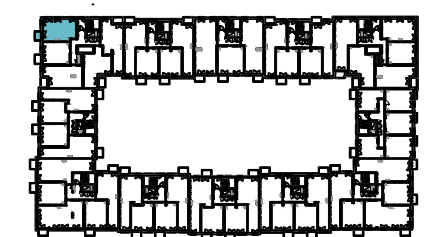

ul. Karola Taylora

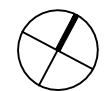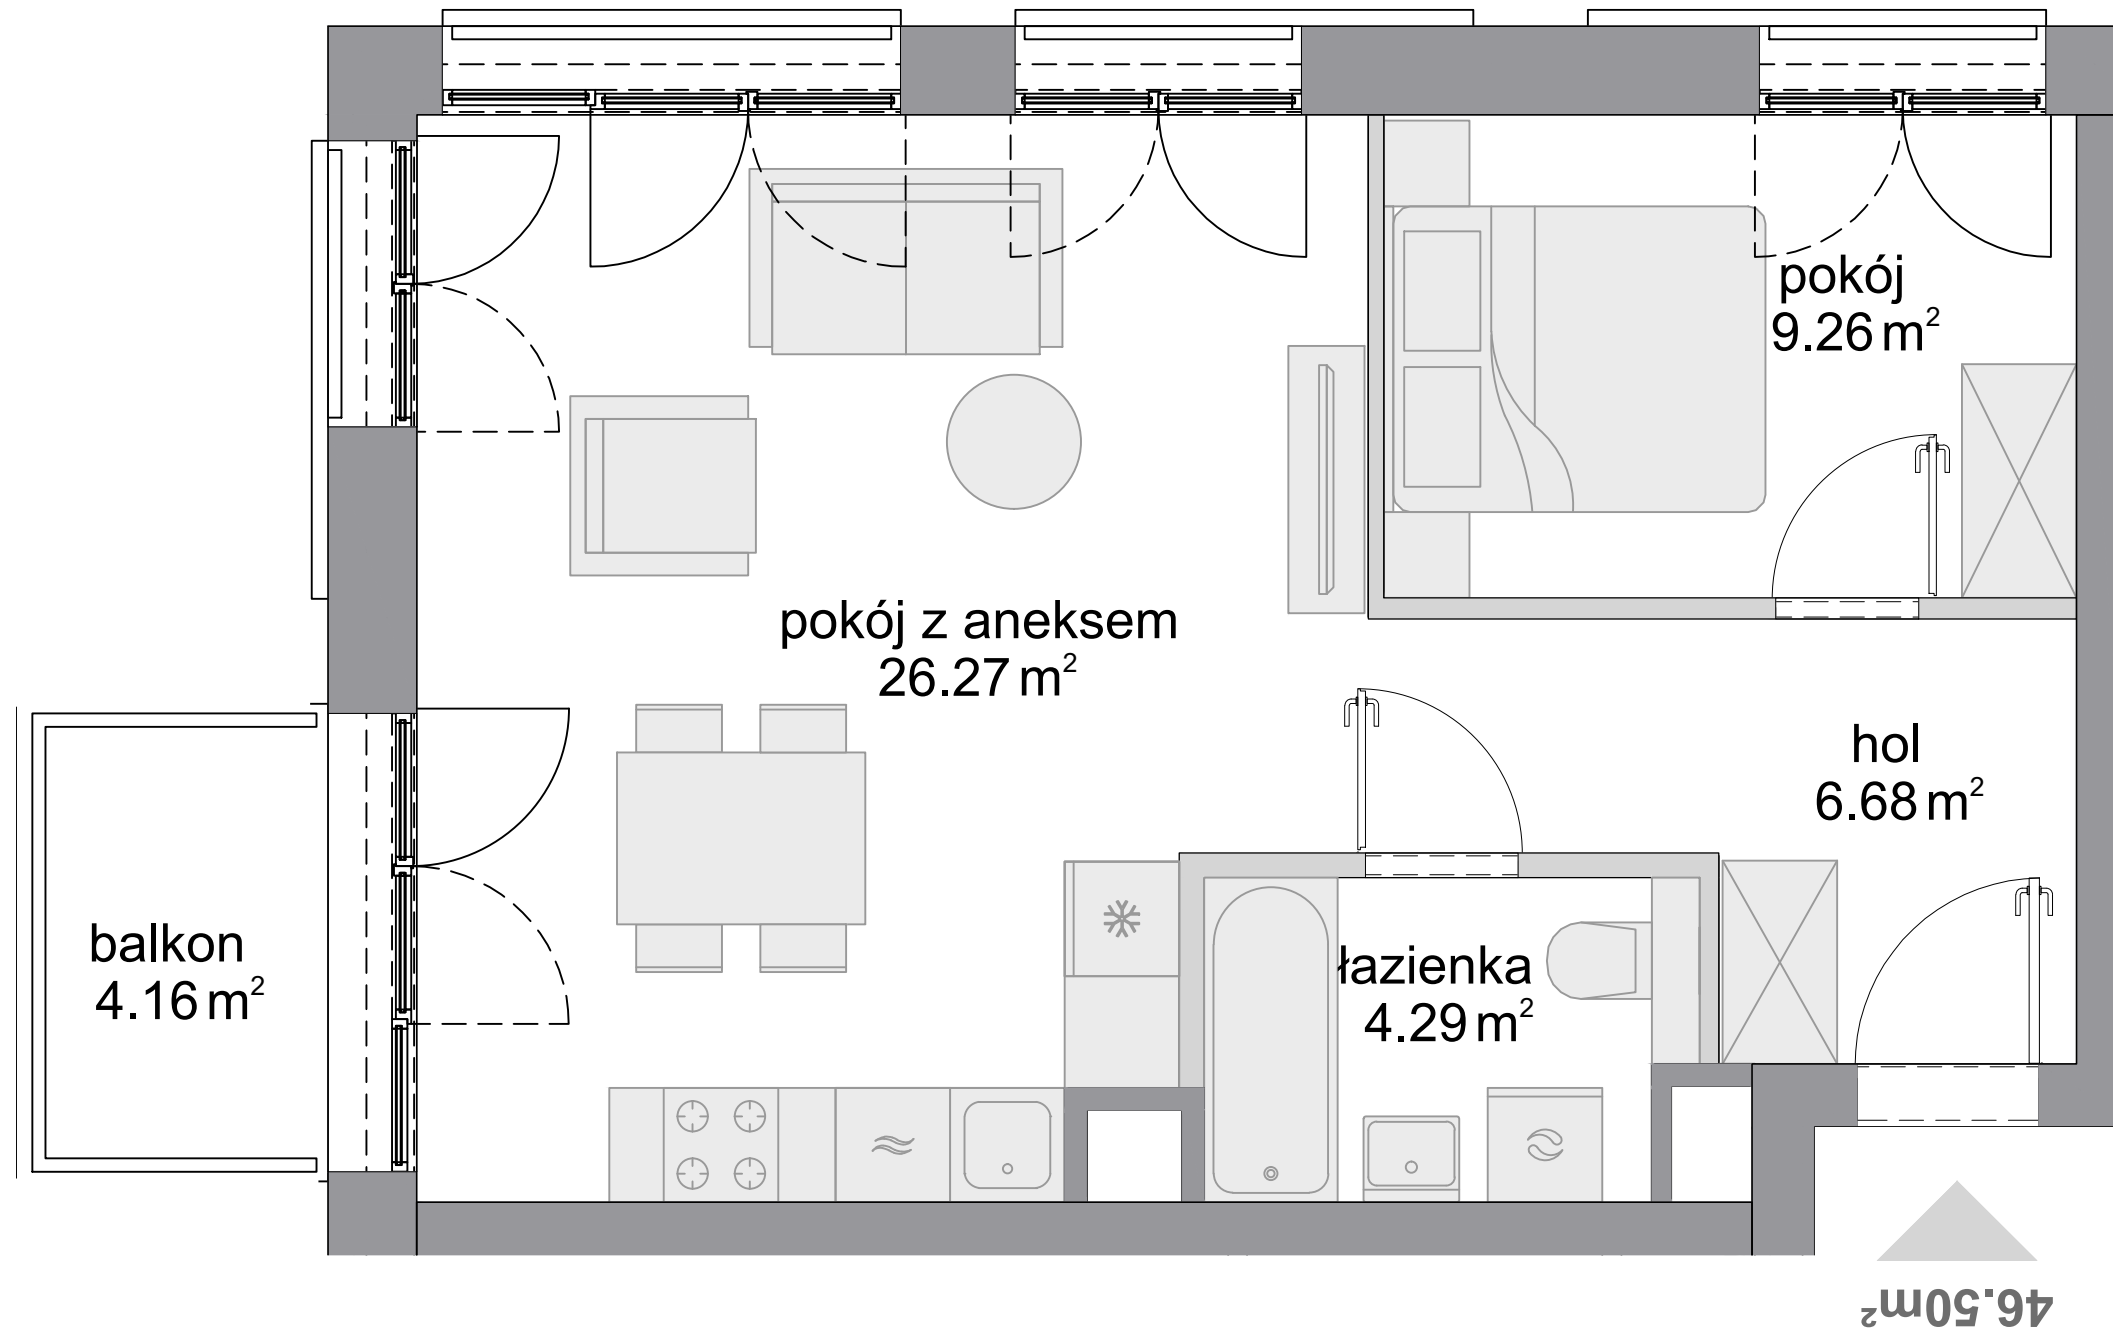

SKALA: 0 100 200

■ ściany niedemontowalne ■ ściany z możliwością demontażu

KARTA KATALOGOWA OPRACOWANA NA PODSTAWIE PROJEKTU BUDOWLANEGO, W LOKALACH MOGĄ WYSTĄPIĆ ZMIANY WPROWADZONE NA ETAPIE PROJEKTU WYKONAWCZEGO. WYMIARY I POWIERZCHNIE SĄ LICZONE WEDŁUG ROZPORZĄDZENIA MINISTRA ROZWOJU Z DNIA 11 WRZEŚNIA 2020 R. W SPRAWIE SZCZEGÓŁOWEGO ZAKRESU I FORMY PROJEKTU BUDOWLANEGO, ZGODNIE Z ZASADAMI ZAWARTYMI W POLSKIEJ NORMIE PN-ISO 9836:2022-07. OSTATECZNA POWIERZCHNIA ZOSTANIE OBLICZONA NA PODSTAWIE POMIARU POWYKONAWCZEGO, ZGODNIE Z POWYŻEJ WYMIENIONĄ NORMĄ. ARANŻACJA MIESZKANIA (T.J. DRZWI WEWNĘTRZNE, MEBLE, SPRZĘT AGD I RTV) MA CHARAKTER POGŁĄDOWY I NIE STANOWI WYPOSAŻENIA LOKALU W STANDARDZIE OFEROWANYM DO SPRZEDAŻY. POMIARÓW POD ZAKUP MEBLI URZĄDZEŃ I WYPOSAŻENIA NALEŻY DOKONAĆ Z NATURY, PO ZAKOŃCZENIU REALIZACJI.