
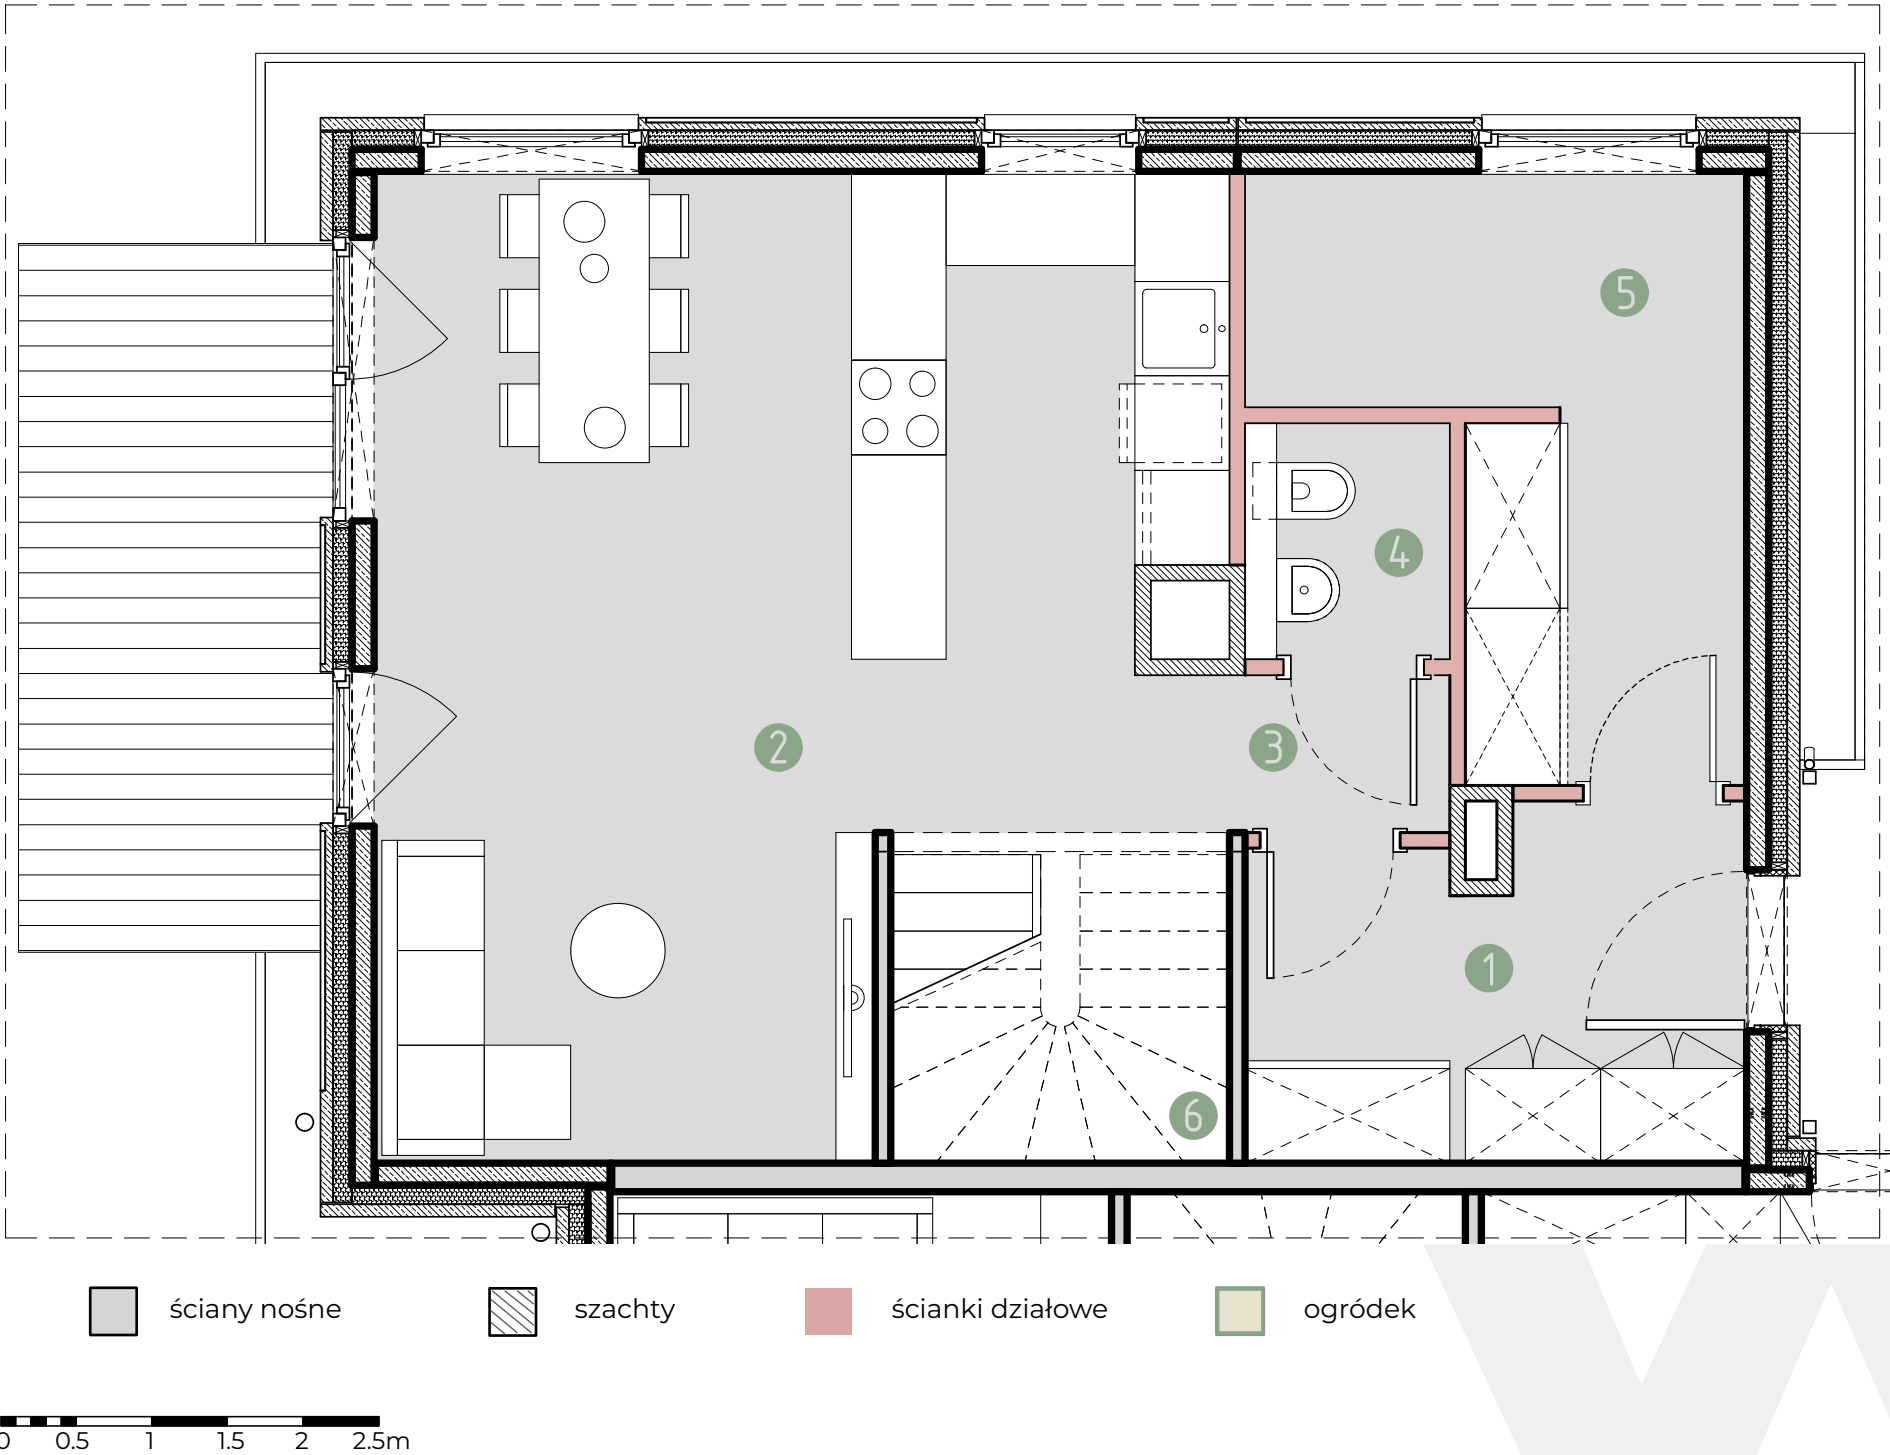


WOLA VILLAGE
DOM B.6A/1
PARTER

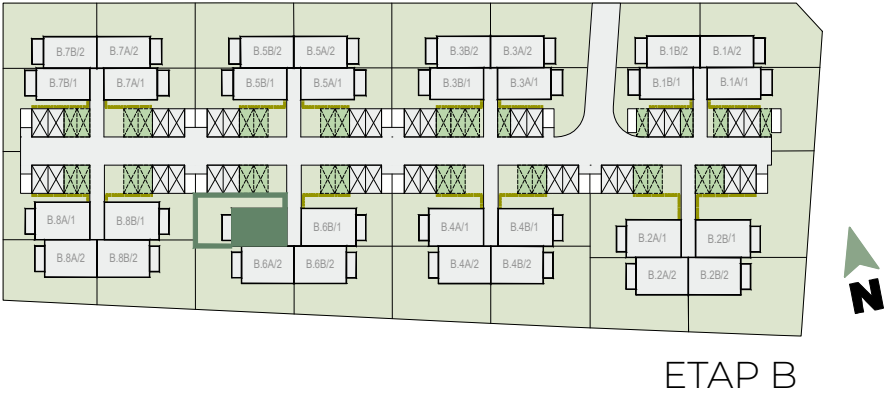

DOM B.6A/1

PARTER - 49.72 m²

1. Wiatrołap	6.22 m²
2. Salon z aneksem kuchennym	29.38 m²
3. Korytarz	1.69 m²
4. Toaleta	1.84 m²
5. Pom. gospodarcze	8.79 m²
6. Klatka schodowa	1.80 m²

1 PIĘTRO - 52.17 m²

7. Korytarz	3.55 m²
8. Pokój 1	9.86 m²
9. Pokój 2	12.45 m²
10. Pokój 3	15.25 m²
11. Łazienka	6.56 m²
12. Klatka schdowa	4.50 m²

ANTRESOLA* - 42.53 m²

13. Korytarz	3.55 m²
14. Sypialnia	25.35 m²
15. Łazienka	7.41 m²
16. Pom. techniczne	6.22 m²



144.42 m²

17. Loggia	~ 4.80 m²
18. Ogród	~ 83.17 m²

Powierzchnia użytkowa lokalu określona jest na podstawie rozporządzenia Ministra Rozwoju z dnia 11.09.2020 r. w sprawie szczegółowego zakresu i formy projektu budowlanego oraz uwzględnieniu treści Polskiej Normy PN-ISO 9836:2022-07. Powierzchnie ogródków i loggii nie podlegają obmiarowi. Wymiary pomieszczeń i przyborów sanitarnych podano na podstawie projektu budowlanego. W toku budowy dopuszczalne są zmiany wynikające z technologii realizowania prac. Rzut mieszkania ma charakter informacyjny i nie stanowi oferty w porozumieniu Kodeksu Cywilnego.

URBA
BIURO SPRZEDAŻY:
tel. +48 12 314 30 04
sprzedaz@urba.pl | www.wolavillage.pl

WOLA VILLAGE
DOM B.6A/1
I PIĘTRO

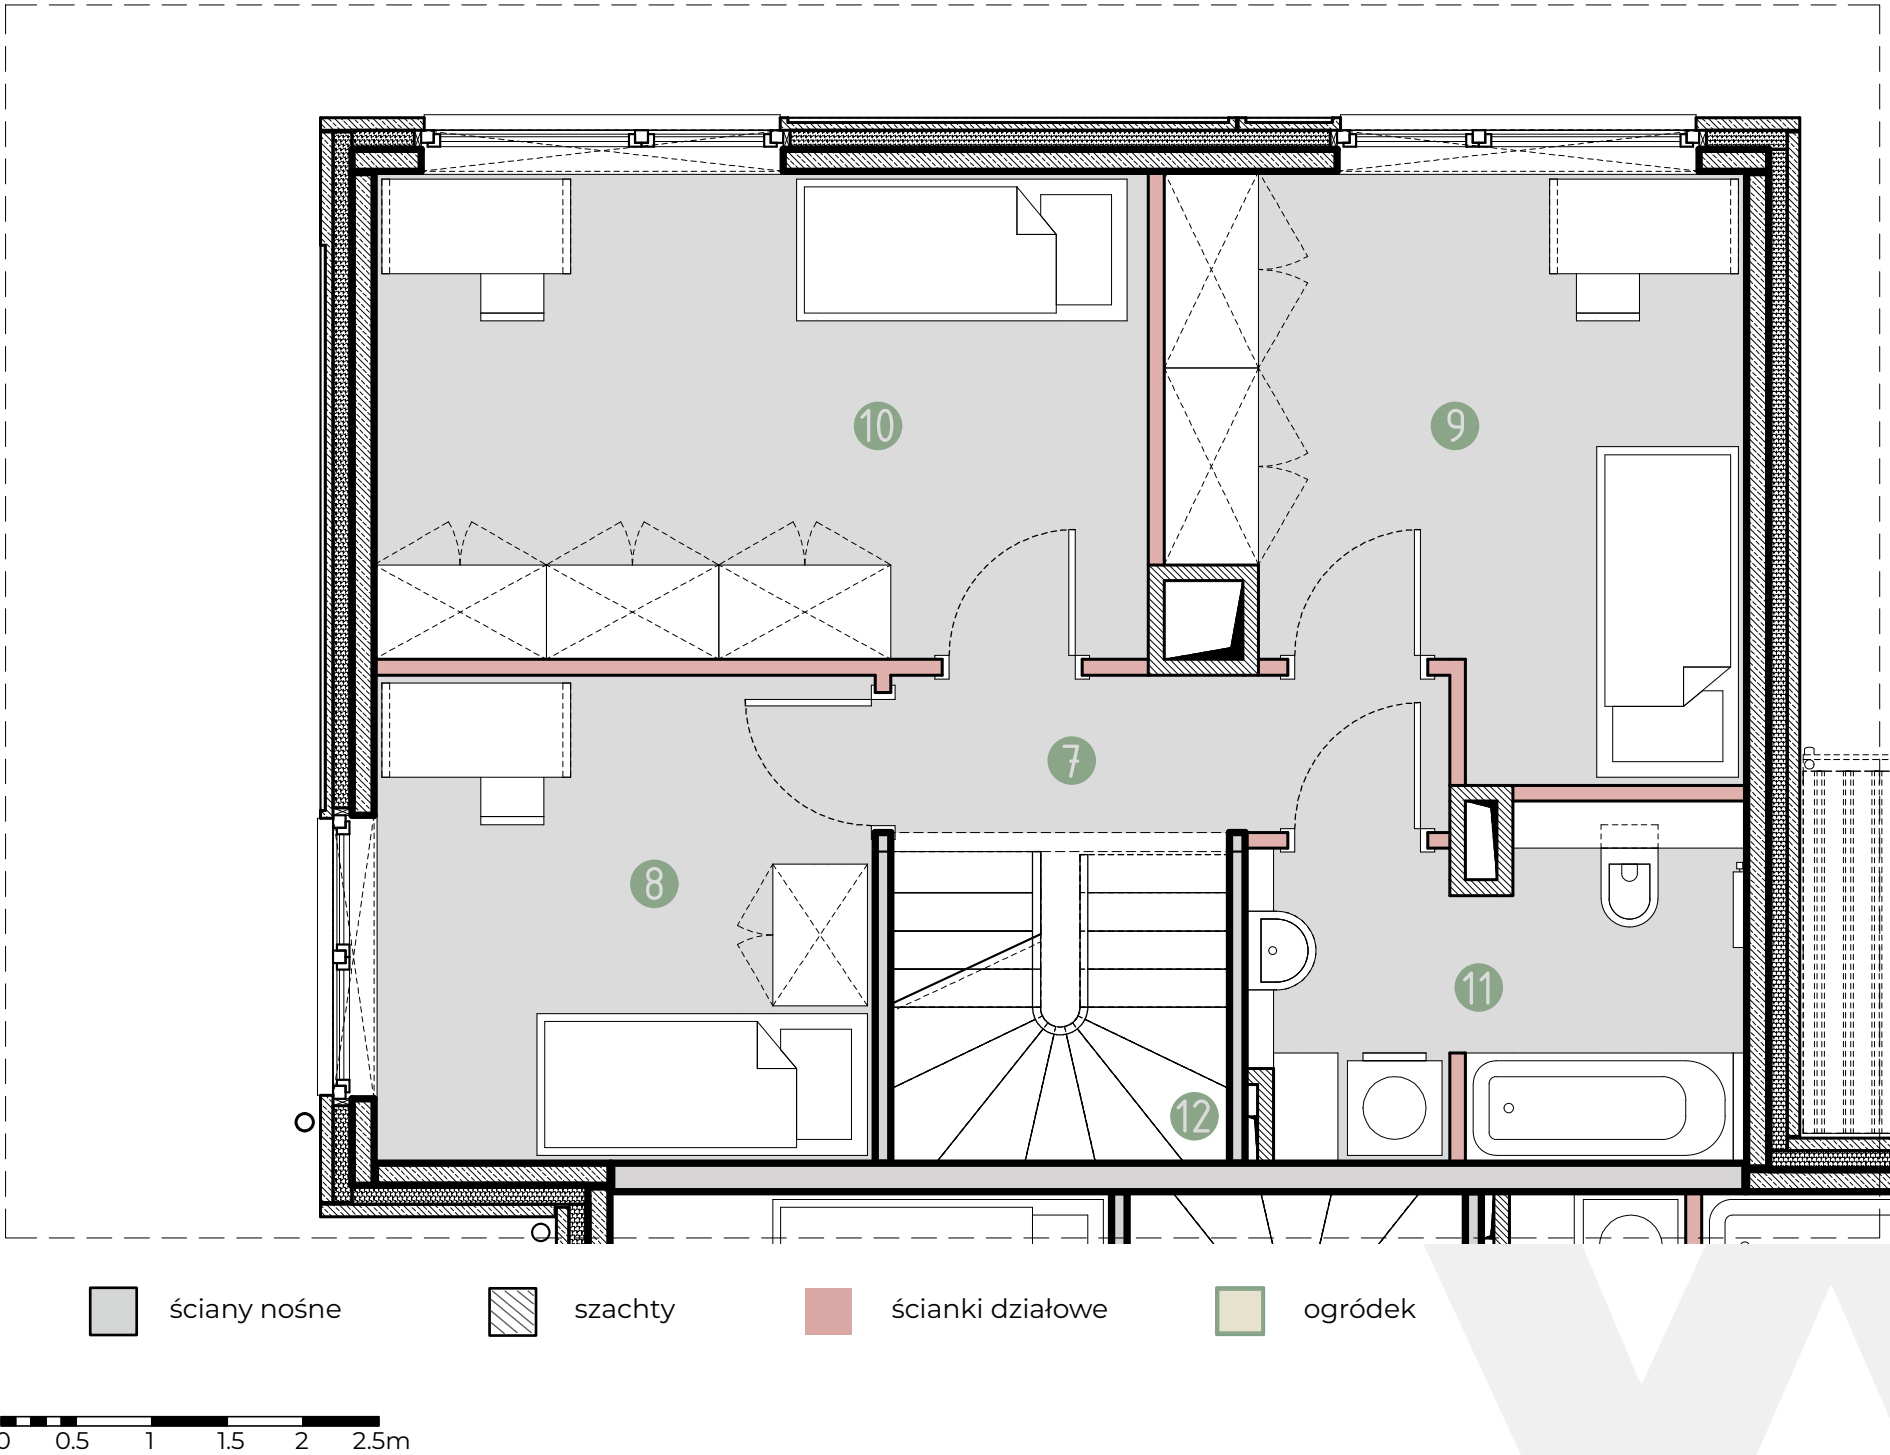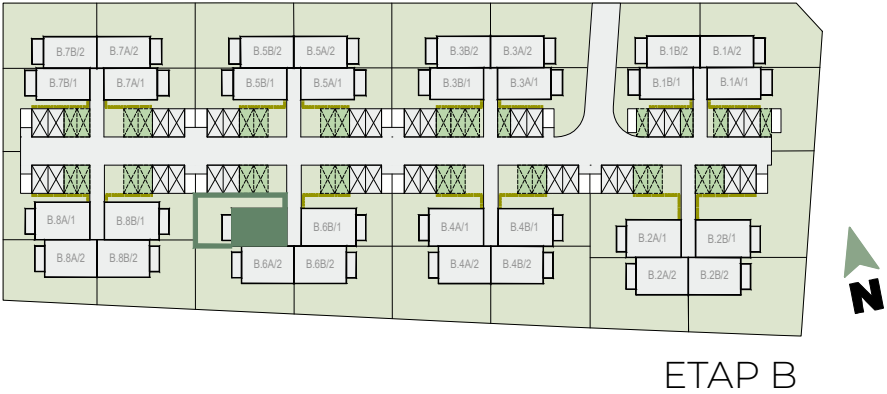

DOM B.6A/1

PARTER - 49.72 m ²	
1. Wiatrołap	6.22 m ²
2. Salon z aneksem kuchennym	29.38 m ²
3. Korytarz	1.69 m ²
4. Toaleta	1.84 m ²
5. Pom. gospodarcze	8.79 m ²
6. Klatka schodowa	1.80 m ²
I PIĘTRO - 52.17 m ²	
7. Korytarz	3.55 m ²
8. Pokój 1	9.86 m ²
9. Pokój 2	12.45 m ²
10. Pokój 3	15.25 m ²
11. Łazienka	6.56 m ²
12. Klatka schdowa	4.50 m ²
ANTRESOLA* - 42.53 m ²	
13. Korytarz	3.55 m ²
14. Sypialnia	25.35 m ²
15. Łazienka	7.41 m ²
16. Pom. techniczne	6.22 m ²
144.42 m ²	
17. Loggia	~ 4.80 m ²
18. Ogród	~ 83.17 m ²



Powierzchnia użytkowa lokalu określona jest na podstawie rozporządzenia Ministra Rozwoju z dnia 11.09.2020 r. w sprawie szczegółowego zakresu i formy projektu budowlanego oraz uwzględnieniu treści Polskiej Normy PN-ISO 9836:2022-07. Powierzchnie ogródków i loggii nie podlegają obmiarowi. Wymiary pomieszczeń i przyborów sanitarnych podano na podstawie projektu budowlanego. W toku budowy dopuszczalne są zmiany wynikające z technologii realizowania prac. Rzut mieszkania ma charakter informacyjny i nie stanowi oferty w porozumieniu Kodeksu Cywilnego.

URBA
BIURO SPRZEDAŻY:
tel. +48 12 314 30 04
sprzedaz@urba.pl | www.wolavillage.pl

WOLA VILLAGE

DOM B.6A/1

ANTRESOLA

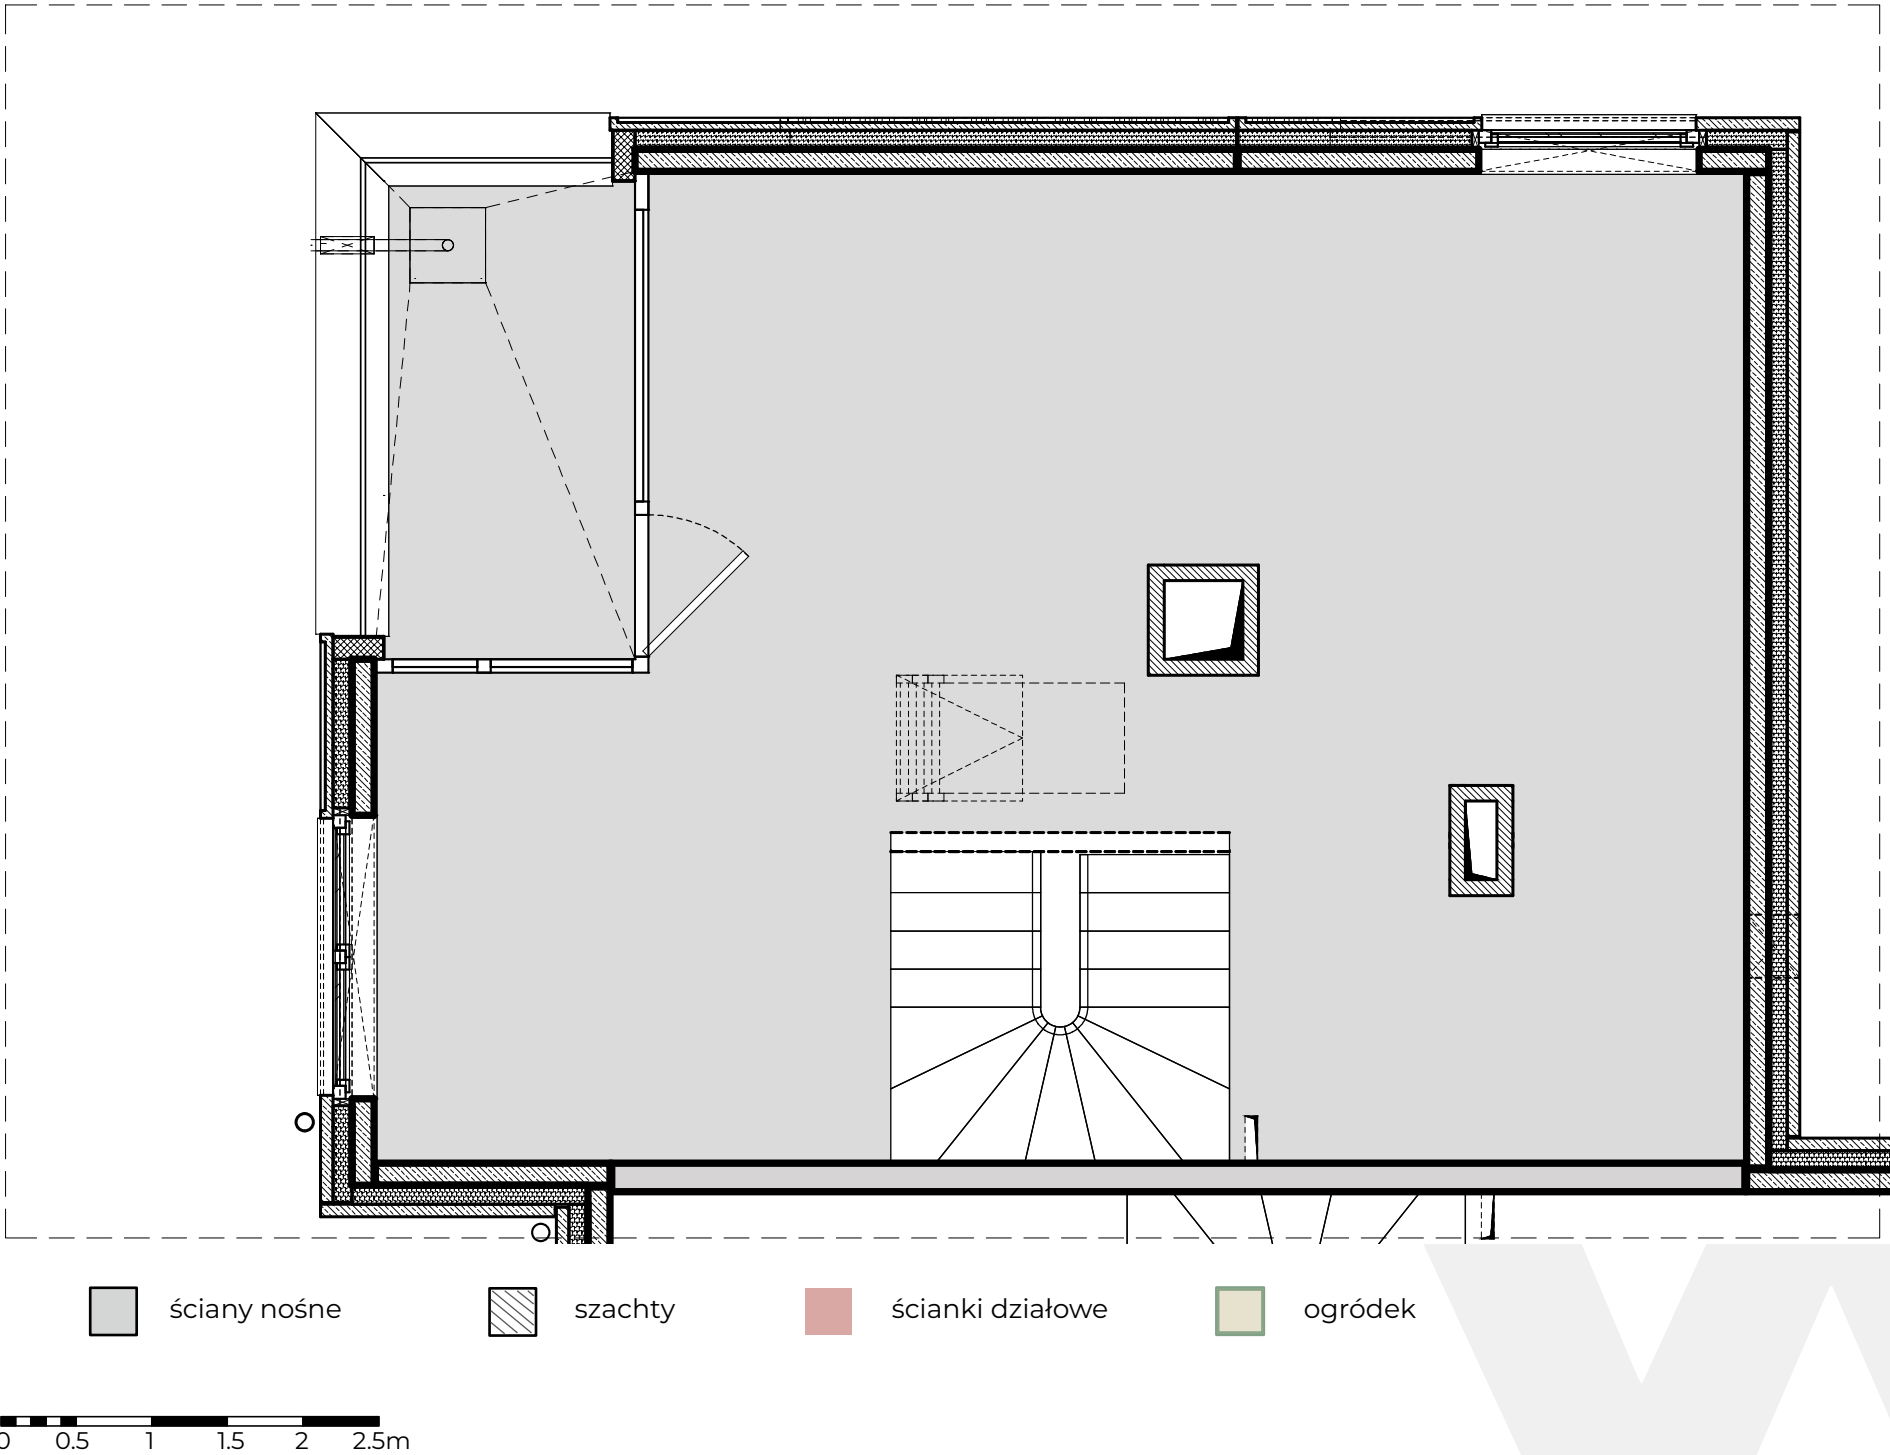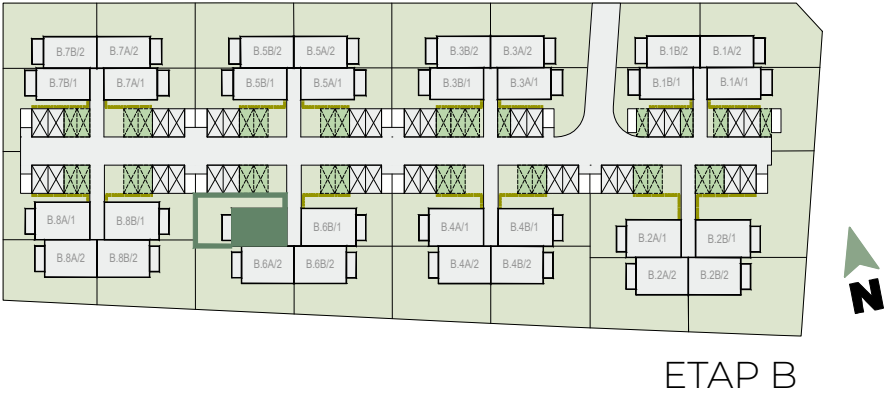

DOM B.6A/1

PARTER - 49.72 m ²	
1. Wiatrołap	6.22 m ²
2. Salon z aneksem kuchennym	29.38 m ²
3. Korytarz	1.69 m ²
4. Toaleta	1.84 m ²
5. Pom. gospodarcze	8.79 m ²
6. Klatka schodowa	1.80 m ²
1 PIĘTRO - 52.17 m ²	
7. Korytarz	3.55 m ²
8. Pokój 1	9.86 m ²
9. Pokój 2	12.45 m ²
10. Pokój 3	15.25 m ²
11. Łazienka	6.56 m ²
12. Klatka schdowa	4.50 m ²
ANTRESOLA* - 42.53 m ²	
13. Korytarz	3.55 m ²
14. Sypialnia	25.35 m ²
15. Łazienka	7.41 m ²
16. Pom. techniczne	6.22 m ²
144.42 m ²	
17. Loggia	~ 4.80 m ²
18. Ogród	~ 83.17 m ²

Powierzchnia użytkowa lokalu określona jest na podstawie rozporządzenia Ministra Rozwoju z dnia 11.09.2020 r. w sprawie szczegółowego zakresu i formy projektu budowlanego oraz uwzględnieniu treści Polskiej Normy PN-ISO 9836:2022-07. Powierzchnie ogródków i loggii nie podlegają obmiarowi. Wymiary pomieszczeń i przyborów sanitarnych podano na podstawie projektu budowlanego. W toku budowy dopuszczalne są zmiany wynikające z technologii realizowania prac. Rzut mieszkania ma charakter informacyjny i nie stanowi oferty w porozumieniu Kodeksu Cywilnego.


WOLA VILLAGE

DOM B.6A/1

ANTRESOLA

*przykładowa aranżacja

Uwaga: Sposób adaptacji przestrzeni antresoli na etapie wykończenia mieszkania przez właściciela.

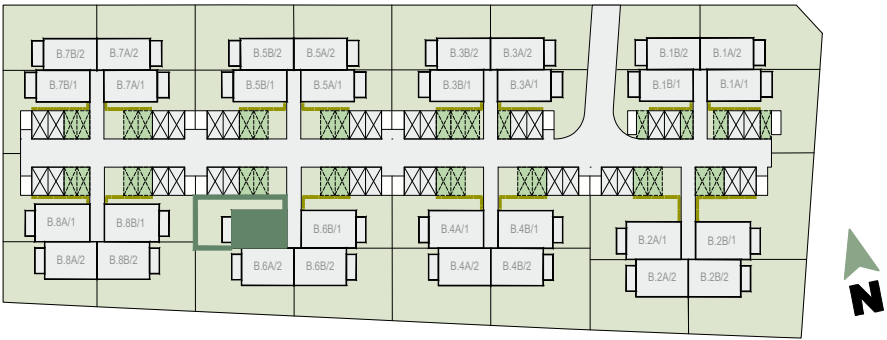

ETAP B



WOLA VILLAGE

DOM B.6A/1

PARTER - 49.72 m²

1. Wiatrołap	6.22 m ²
2. Salon z aneksem kuchennym	29.38 m ²
3. Korytarz	1.69 m ²
4. Toaleta	1.84 m ²
5. Pom. gospodarcze	8.79 m ²
6. Klatka schodowa	1.80 m ²


1 PIĘTRO - 52.17 m²

7. Korytarz	3.55 m ²
8. Pokój 1	9.86 m ²
9. Pokój 2	12.45 m ²
10. Pokój 3	15.25 m ²
11. Łazienka	6.56 m ²
12. Klatka schdowa	4.50 m ²

ANTRESOLA* - 42.53 m²

13. Korytarz	3.55 m²
14. Sypialnia	25.35 m²
15. Łazienka	7.41 m²
16. Pom. techniczne	6.22 m²
	144.42 m²

17. Loggia	~ 4.80 m ²
18. Ogród	~ 83.17 m ²

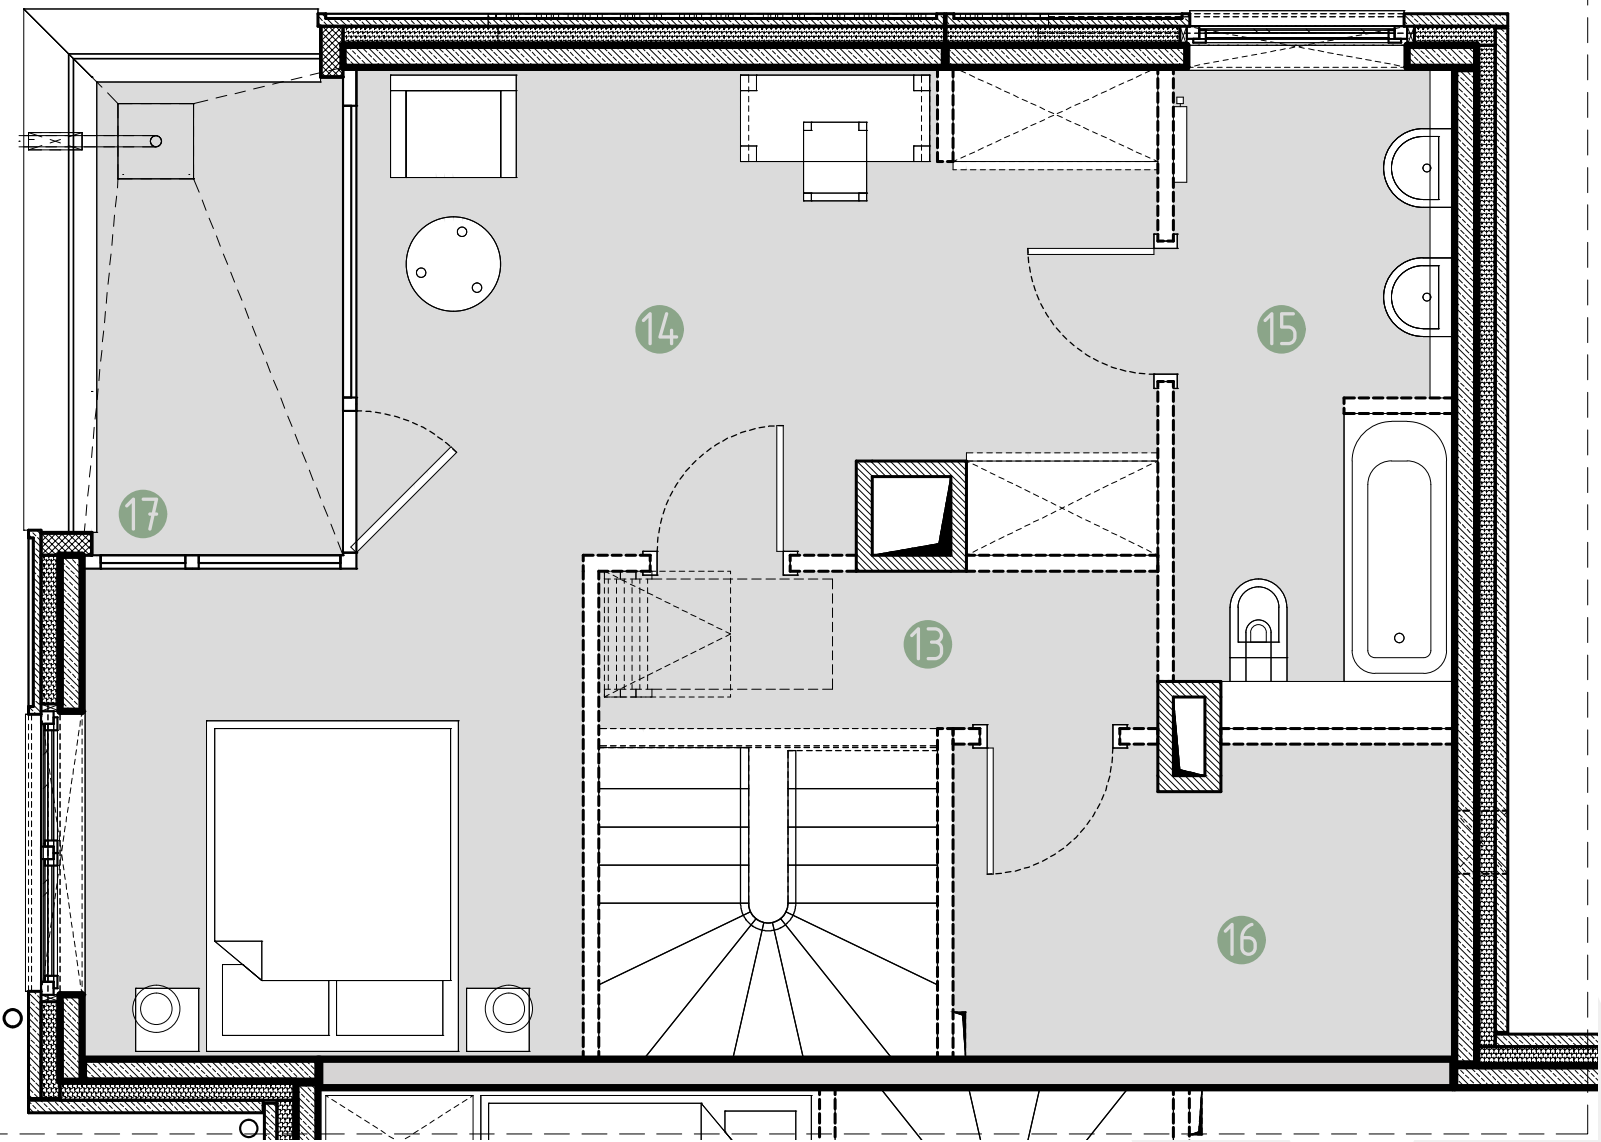

ściany nośne szachty ścianki działowe ogródek

0 0.5 1 1.5 2 2.5m

Powierzchnia użytkowa lokalu określona jest na podstawie rozporządzenia Ministra Rozwoju z dnia 11.09.2020 r. w sprawie szczegółowego zakresu i formy projektu budowlanego oraz uwzględnieniu treści Polskiej Normy PN-ISO 9836:2022-07. Powierzchnie ogródków i loggii nie podlegają obmiarowi. Wymiary pomieszczeń i przyborów sanitarnych podano na podstawie projektu budowlanego. W toku budowy dopuszczalne są zmiany wynikające z technologii realizowania prac. Rzut mieszkania ma charakter informacyjny i nie stanowi oferty w porozumieniu Kodeksu Cywilnego.



BIURO SPRZEDAŻY:

tel. +48 12 314 30 04

sprzedaz@urba.pl | www.wolavillage.pl