



WOLA VILLAGE

DOM A.8A/2

PARTER

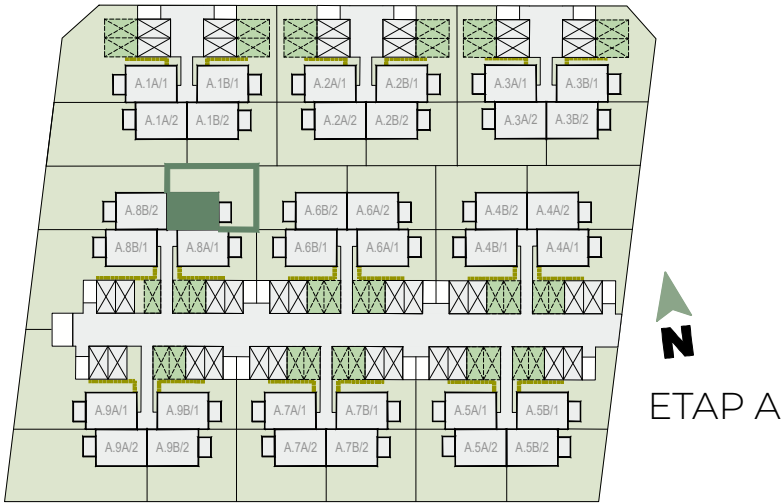

DOM A.8A/2

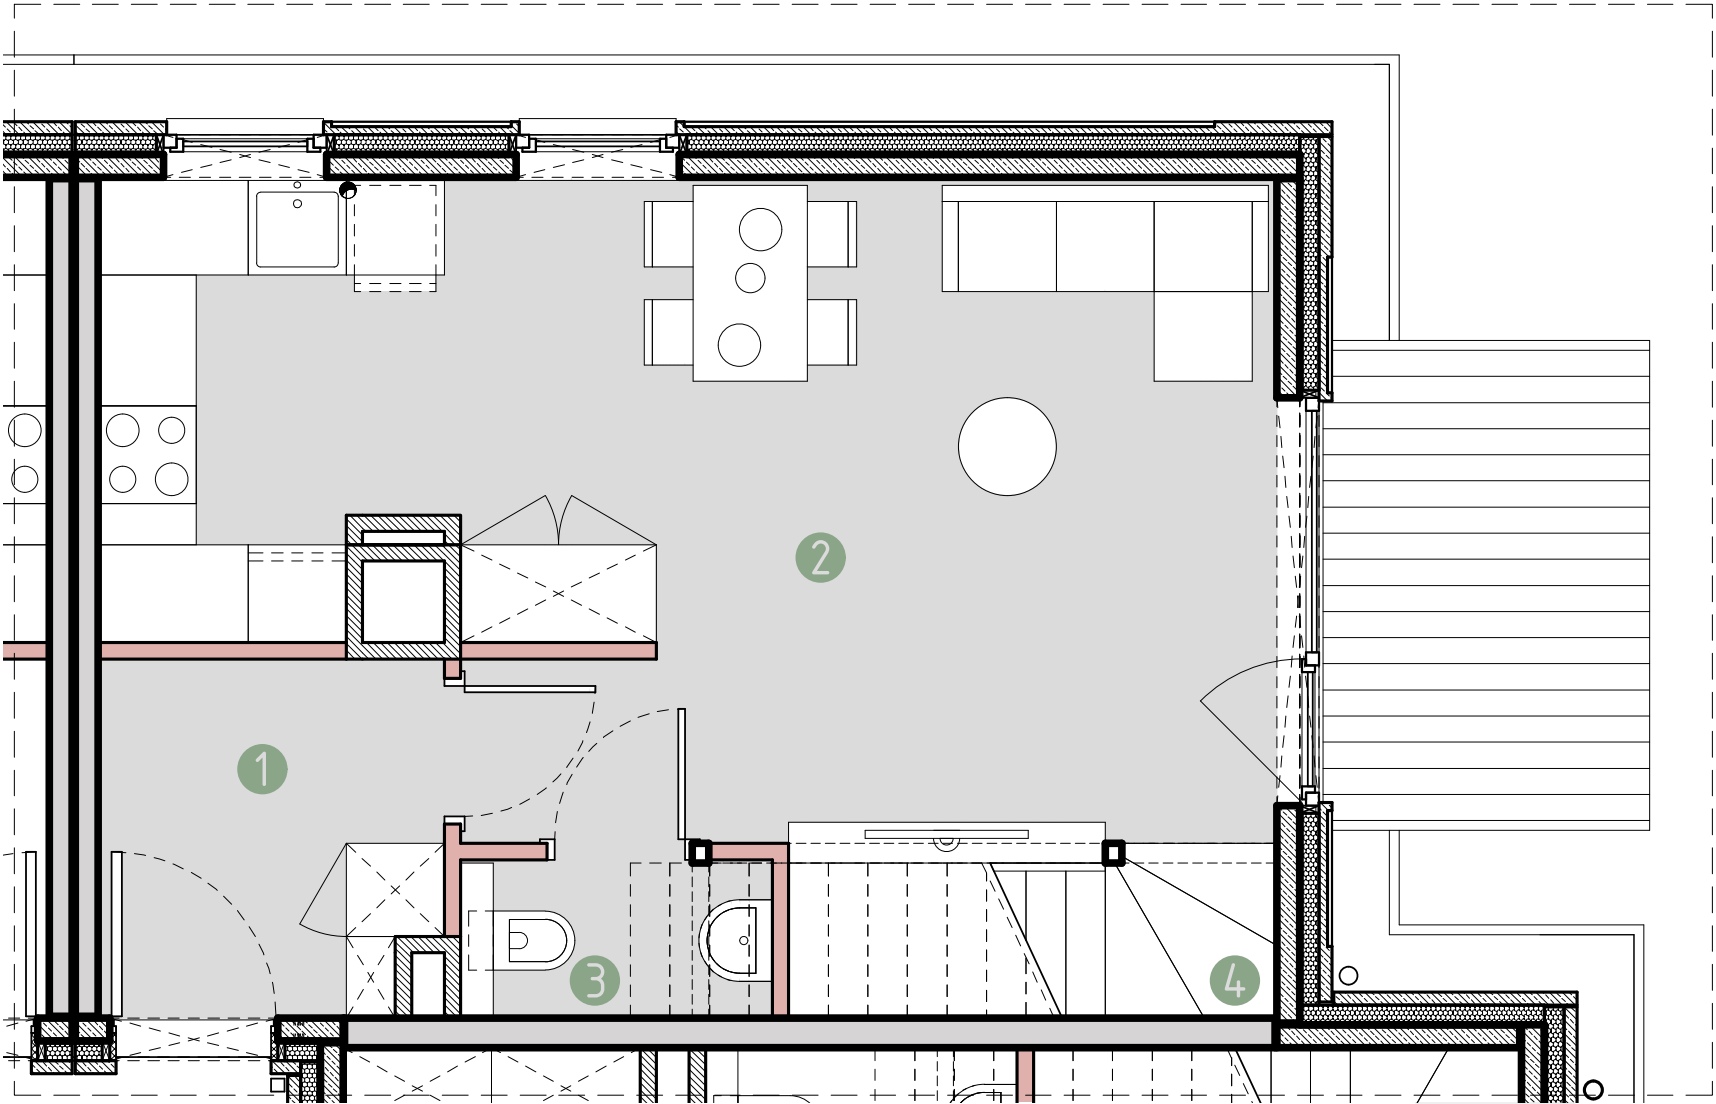

- ściany nośne
- szachty
- ścianki działowe
- ogródek



Powierzchnia użytkowa lokalu określona jest na podstawie rozporządzenia Ministra Rozwoju z dnia 11.09.2020 r. w sprawie szczegółowego zakresu i formy projektu budowlanego oraz uwzględnieniu treści Polskiej Normy PN-ISO 9836:2022-07. Powierzchnie ogródków i loggii nie podlegają obmiarowi. Wymiary pomieszczeń i przyborów sanitarnych podano na podstawie projektu budowlanego. W toku budowy dopuszczalne są zmiany wynikające z technologii realizowania prac. Rzut mieszkania ma charakter informacyjny i nie stanowi oferty w porozumieniu Kodeksu Cywilnego.


|                                     |                            |
|-------------------------------------|----------------------------|
| <b>PARTER - 32.21 m<sup>2</sup></b> |                            |
| <b>1. Wiatrołap</b>                 | <b>4.50 m<sup>2</sup></b>  |
| <b>2. Salon z aneksem kuchennym</b> | <b>25.93 m<sup>2</sup></b> |
| <b>3. Toaleta</b>                   | <b>1.51 m<sup>2</sup></b>  |
| <b>4. Klatka schodowa</b>           | <b>0.26 m<sup>2</sup></b>  |
| 1 PIĘTRO - 35.12 m <sup>2</sup>     |                            |
| 5. Pokój 1                          | 9.49 m <sup>2</sup>        |
| 6. Pokój 2                          | 10.14 m <sup>2</sup>       |
| 7. Łazienka                         | 4.51 m <sup>2</sup>        |
| 8. Korytarz                         | 10.98 m <sup>2</sup>       |
| ANTRESOLA* - 27.80 m <sup>2</sup>   |                            |
| 9. Sypialnia                        | 16.05 m <sup>2</sup>       |
| 10. Łazienka                        | 5.61 m <sup>2</sup>        |
| 11. Pom. techniczne                 | 4.51 m <sup>2</sup>        |
| 12. Korytarz                        | 1.63 m <sup>2</sup>        |
| <b>95.13 m<sup>2</sup></b>          |                            |
| 13. Loggia                          | ~ 3.26 m <sup>2</sup>      |
| 14. Ogród                           | ~ 86.58 m <sup>2</sup>     |



BIURO SPRZEDAŻY:


tel. +48 12 314 30 04  
sprzedaz@urba.pl | www.wolavillage.pl

WOLA VILLAGE  
DOM A.8A/2  
I PIĘTRO

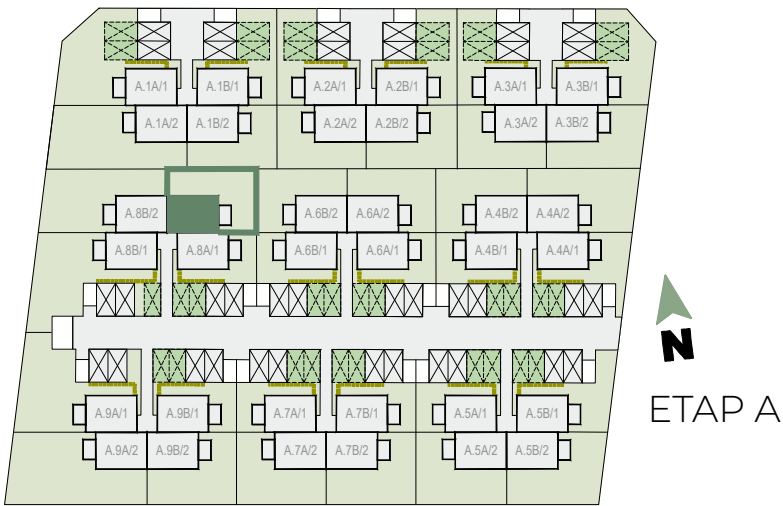

WOLA VILLAGE

DOM A.8A/2

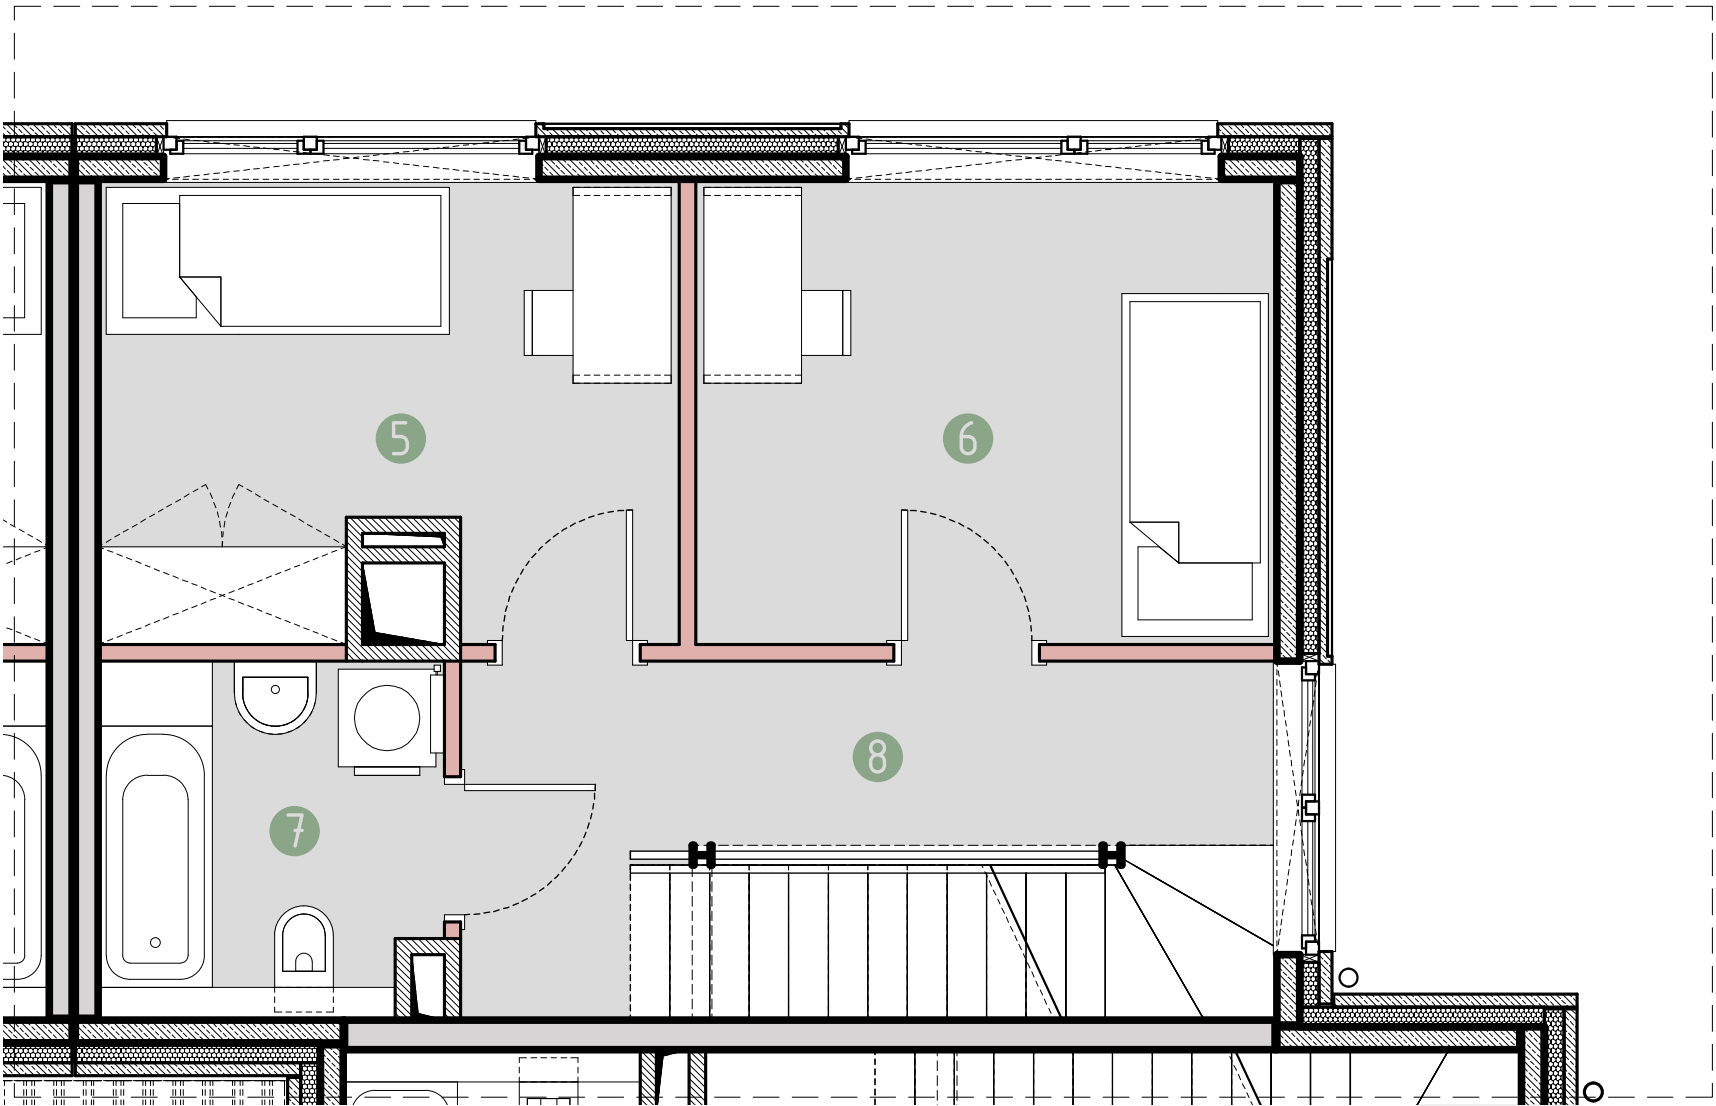

|                                   |                        |
|-----------------------------------|------------------------|
| PARTER - 32.21 m <sup>2</sup>     |                        |
| 1. Wiatrołap                      | 4.50 m <sup>2</sup>    |
| 2. Salon z aneksem kuchennym      | 25.93 m <sup>2</sup>   |
| 3. Toaleta                        | 1.51 m <sup>2</sup>    |
| 4. Klatka schodowa                | 0.26 m <sup>2</sup>    |
| 1 PIĘTRO - 35.12 m <sup>2</sup>   |                        |
| 5. Pokój 1                        | 9.49 m <sup>2</sup>    |
| 6. Pokój 2                        | 10.14 m <sup>2</sup>   |
| 7. Łazienka                       | 4.51 m <sup>2</sup>    |
| 8. Korytarz                       | 10.98 m <sup>2</sup>   |
| ANTRESOLA* - 27.80 m <sup>2</sup> |                        |
| 9. Sypialnia                      | 16.05 m <sup>2</sup>   |
| 10. Łazienka                      | 5.61 m <sup>2</sup>    |
| 11. Pom. techniczne               | 4.51 m <sup>2</sup>    |
| 12. Korytarz                      | 1.63 m <sup>2</sup>    |
| 95.13 m <sup>2</sup>              |                        |
| 13. Loggia                        | ~ 3.26 m <sup>2</sup>  |
| 14. Ogród                         | ~ 86.58 m <sup>2</sup> |

ściany nośne    szachty    ścianki działowe    ogródek

0 0.5 1 1.5 2 2.5m


Powierzchnia użytkowa lokalu określona jest na podstawie rozporządzenia Ministra Rozwoju z dnia 11.09.2020 r. w sprawie szczegółowego zakresu i formy projektu budowlanego oraz uwzględnieniu treści Polskiej Normy PN-ISO 9836:2022-07. Powierzchnie ogródków i loggii nie podlegają obmiarowi. Wymiary pomieszczeń i przyborów sanitarnych podano na podstawie projektu budowlanego. W toku budowy dopuszczalne są zmiany wynikające z technologii realizowania prac. Rzut mieszkania ma charakter informacyjny i nie stanowi oferty w porozumieniu Kodeksu Cywilnego.

URBA  
BIURO SPRZEDAŻY:  
tel. +48 12 314 30 04  
sprzedaz@urba.pl | www.wolavillage.pl


WOLA VILLAGE

DOM A.8A/2

ANTRESOLA

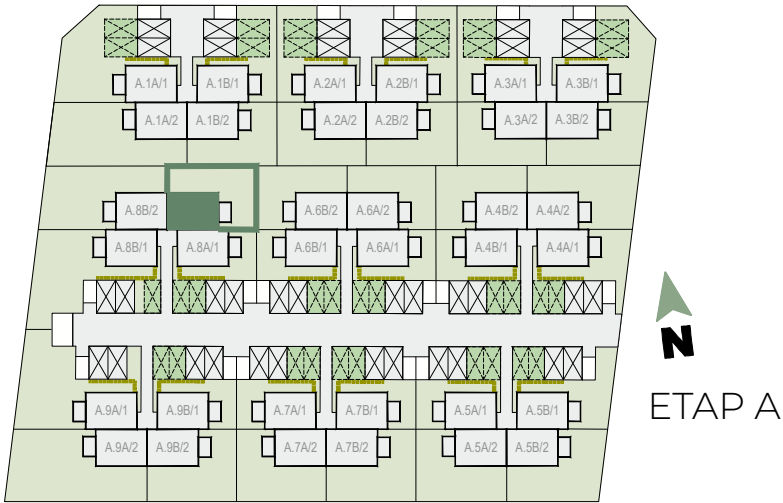

DOM A.8A/2

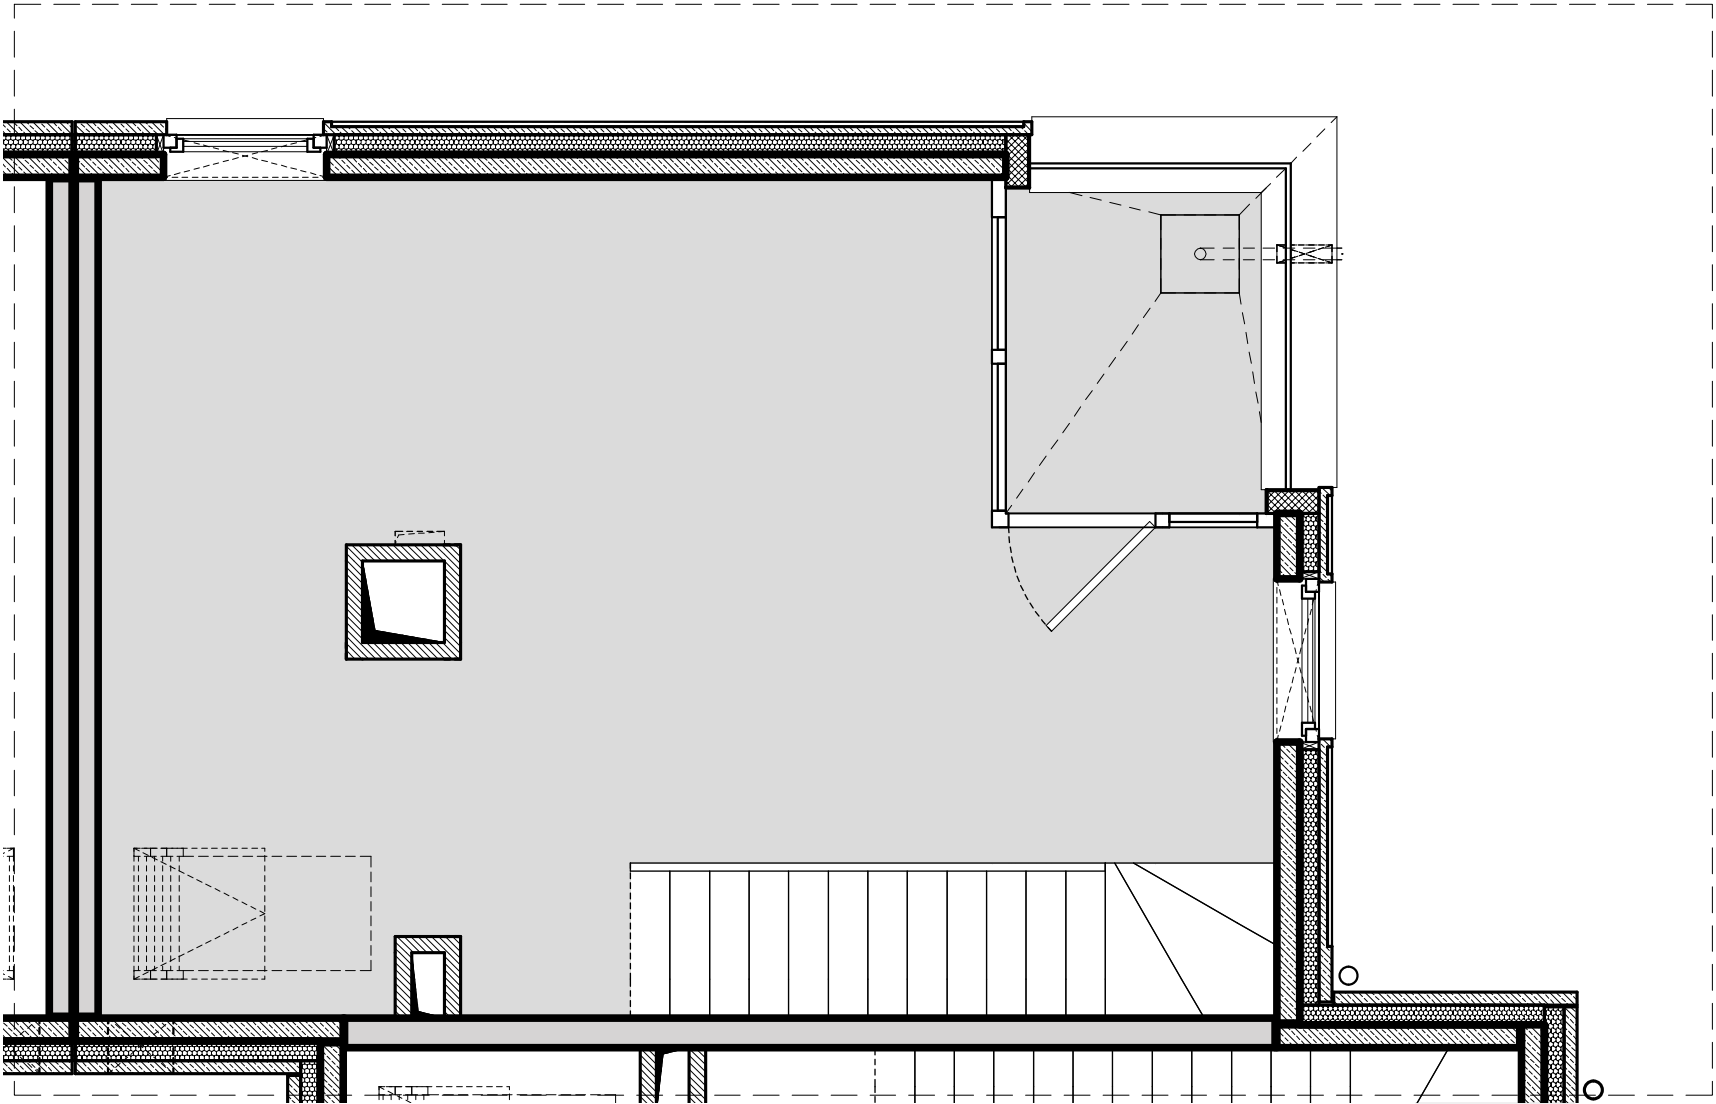

|                                   |                        |
|-----------------------------------|------------------------|
| PARTER - 32.21 m <sup>2</sup>     |                        |
| 1. Wiatrołap                      | 4.50 m <sup>2</sup>    |
| 2. Salon z aneksem kuchennym      | 25.93 m <sup>2</sup>   |
| 3. Toaleta                        | 1.51 m <sup>2</sup>    |
| 4. Klatka schodowa                | 0.26 m <sup>2</sup>    |
| 1 PIĘTRO - 35.12 m <sup>2</sup>   |                        |
| 5. Pokój 1                        | 9.49 m <sup>2</sup>    |
| 6. Pokój 2                        | 10.14 m <sup>2</sup>   |
| 7. Łazienka                       | 4.51 m <sup>2</sup>    |
| 8. Korytarz                       | 10.98 m <sup>2</sup>   |
| ANTRESOLA* - 27.80 m <sup>2</sup> |                        |
| 9. Sypialnia                      | 16.05 m <sup>2</sup>   |
| 10. Łazienka                      | 5.61 m <sup>2</sup>    |
| 11. Pom. techniczne               | 4.51 m <sup>2</sup>    |
| 12. Korytarz                      | 1.63 m <sup>2</sup>    |
| 95.13 m <sup>2</sup>              |                        |
| 13. Loggia                        | ~ 3.26 m <sup>2</sup>  |
| 14. Ogród                         | ~ 86.58 m <sup>2</sup> |

- ściany nośne
- szachty
- ścianki działowe
- ogródek

0 0.5 1 1.5 2 2.5m

Powierzchnia użytkowa lokalu określona jest na podstawie rozporządzenia Ministra Rozwoju z dnia 11.09.2020 r. w sprawie szczegółowego zakresu i formy projektu budowlanego oraz uwzględnieniu treści Polskiej Normy PN-ISO 9836:2022-07. Powierzchnie ogródków i loggii nie podlegają obmiarowi. Wymiary pomieszczeń i przyborów sanitarnych podano na podstawie projektu budowlanego. W toku budowy dopuszczalne są zmiany wynikające z technologii realizowania prac. Rzut mieszkania ma charakter informacyjny i nie stanowi oferty w porozumieniu Kodeksu Cywilnego.


# WOLA VILLAGE

## DOM A.8A/2

### ANTRESOLA

\*przykładowa aranżacja


Uwaga: Sposób adaptacji przestrzeni antresoli na etapie wykończenia mieszkania przez właściciela.

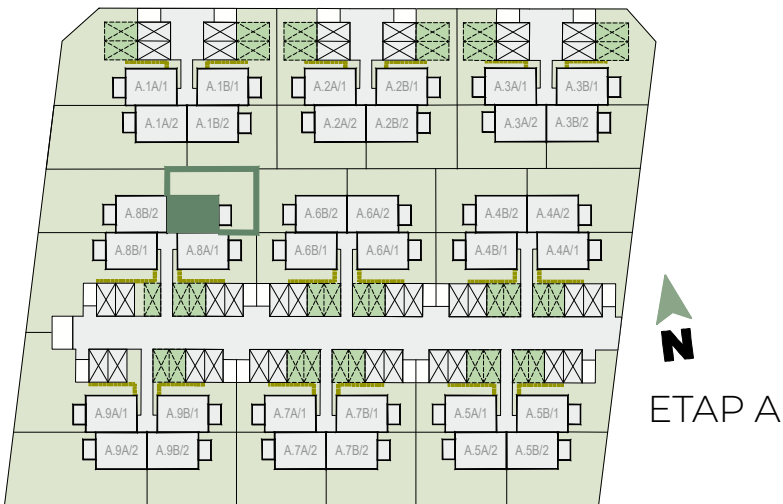

# W

## WOLA VILLAGE

### DOM A.8A/2

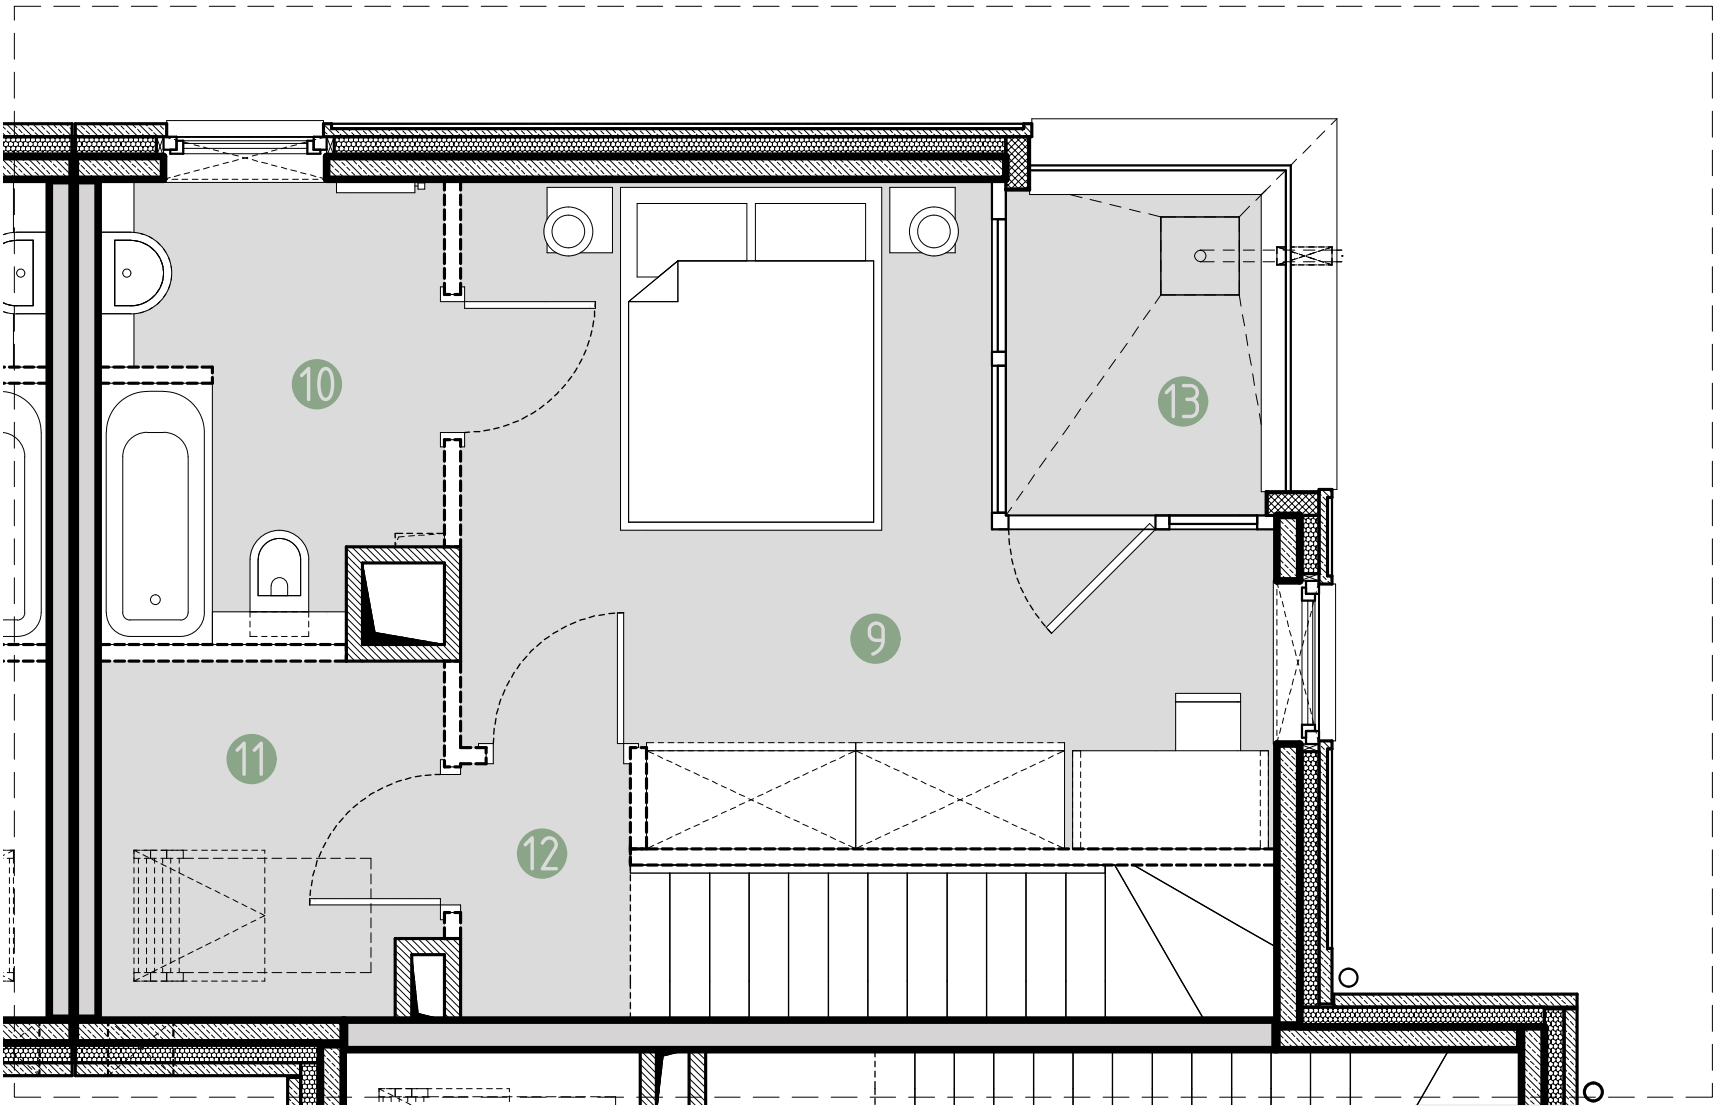

|                                   |                        |
|-----------------------------------|------------------------|
| PARTER - 32.21 m <sup>2</sup>     |                        |
| 1. Wiatrołap                      | 4.50 m <sup>2</sup>    |
| 2. Salon z aneksem kuchennym      | 25.93 m <sup>2</sup>   |
| 3. Toaleta                        | 1.51 m <sup>2</sup>    |
| 4. Klatka schodowa                | 0.26 m <sup>2</sup>    |
| 1 PIĘTRO - 35.12 m <sup>2</sup>   |                        |
| 5. Pokój 1                        | 9.49 m <sup>2</sup>    |
| 6. Pokój 2                        | 10.14 m <sup>2</sup>   |
| 7. Łazienka                       | 4.51 m <sup>2</sup>    |
| 8. Korytarz                       | 10.98 m <sup>2</sup>   |
| ANTRESOLA* - 27.80 m <sup>2</sup> |                        |
| 9. Sypialnia                      | 16.05 m <sup>2</sup>   |
| 10. Łazienka                      | 5.61 m <sup>2</sup>    |
| 11. Pom. techniczne               | 4.51 m <sup>2</sup>    |
| 12. Korytarz                      | 1.63 m <sup>2</sup>    |
| 95.13 m <sup>2</sup>              |                        |
| 13. Loggia                        | ~ 3.26 m <sup>2</sup>  |
| 14. Ogród                         | ~ 86.58 m <sup>2</sup> |

ściany nośne    szachty    ścianki działowe    ogródek

0 0.5 1 1.5 2 2.5m

Powierzchnia użytkowa lokalu określona jest na podstawie rozporządzenia Ministra Rozwoju z dnia 11.09.2020 r. w sprawie szczegółowego zakresu i formy projektu budowlanego oraz uwzględnieniu treści Polskiej Normy PN-ISO 9836:2022-07. Powierzchnie ogródków i loggii nie podlegają obmiarowi. Wymiary pomieszczeń i przyborów sanitarnych podano na podstawie projektu budowlanego. W toku budowy dopuszczalne są zmiany wynikające z technologii realizowania prac. Rzut mieszkania ma charakter informacyjny i nie stanowi oferty w porozumieniu Kodeksu Cywilnego.

**URBA**  
**BIURO SPRZEDAŻY:**  
tel. +48 12 314 30 04  
sprzedaz@urba.pl | www.wolavillage.pl