



MIESZKANIE I.0.2

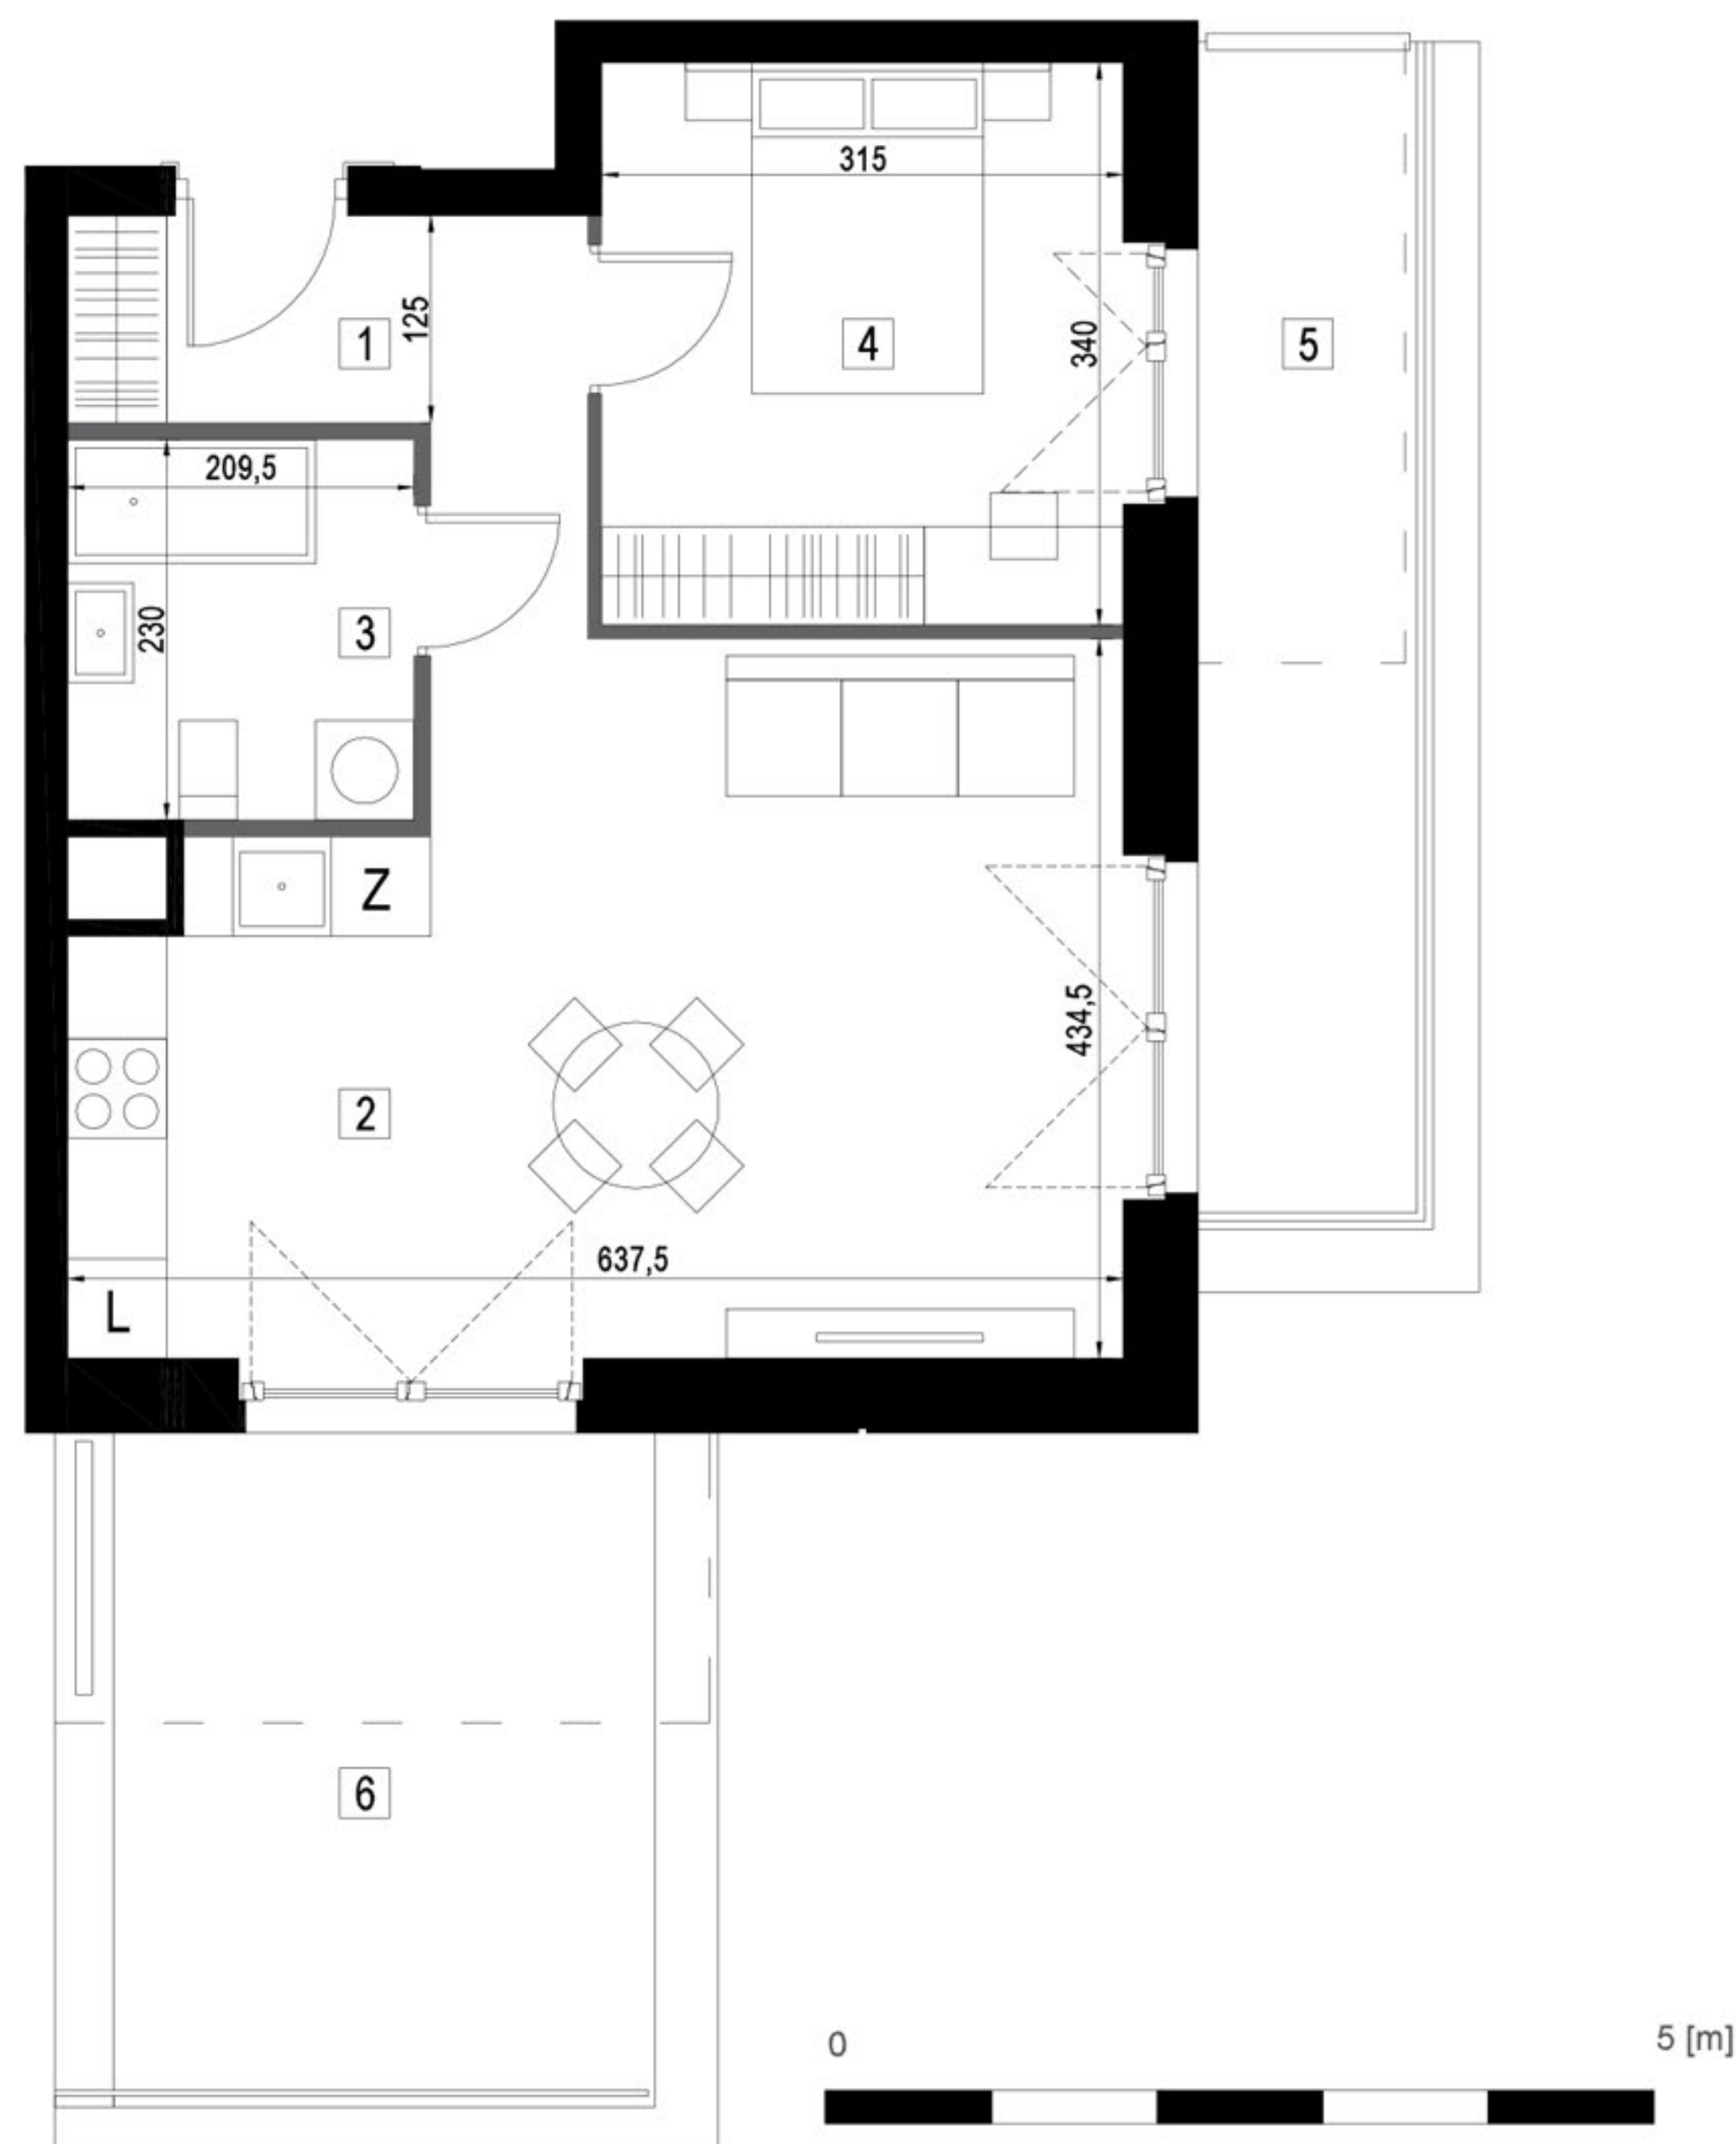

ELEMENTY PROJEKTOWANE:

- ŚCIANY BEZ MOŻLIWOŚCI USUNIĘCIA
- ŚCIANY DZIAŁOWE, MOŻLIWE DO USUNIĘCIA

I.0.2	MIESZKANIE I.0.2	44,95	m2
1	komunikacja z garderobą	5,10	m2
2	pokój dzienny z aneksem kuchennym	24,45	m2
3	łazienka	4,81	m2
4	sypialnia	10,59	m2
5	taras	10,18	m2
6	taras	13,30	m2

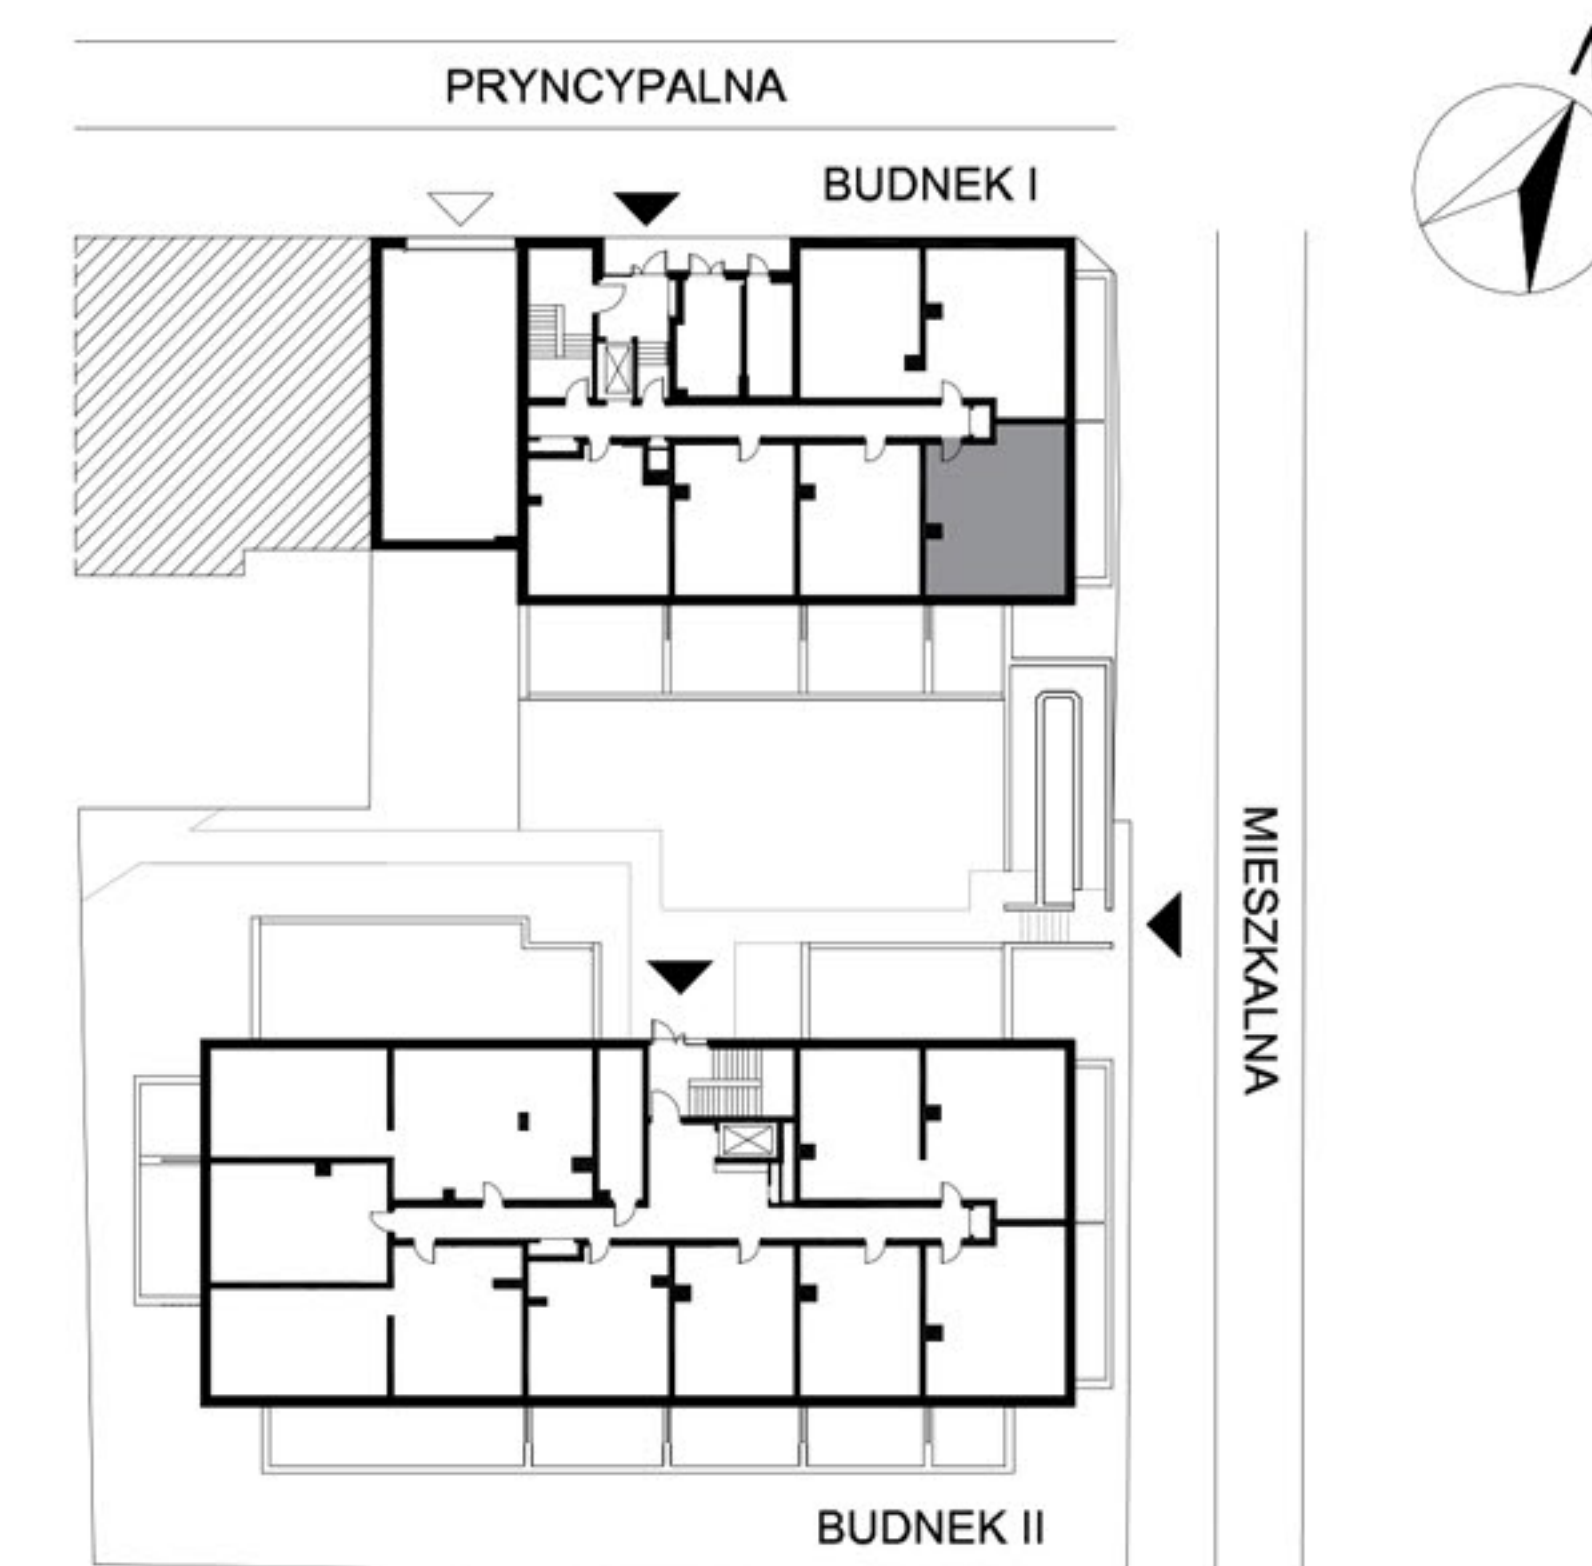

1. Wymiary pomieszczeń, lokalizację przyborów sanitarnych i inne podano na podstawie projektu budowlanego. W toku budowy mogą wystąpić różnice w stosunku do projektu, wynikające ze specyfiki prac budowlanych.
2. Powierzchnia użytkowa jest obliczona w świetle pionowych przegród w stanie wykończonym, na poziomie podłogi, bez uwzględnienia listew przypodłogowych, progów itp.
3. Powierzchnia lokali oraz pomieszczeń określona jest na podstawie rozporządzenia Ministra Rozwoju w sprawie szczegółowego zakresu i formy projektu budowlanego z dnia 11 września 2020 r. oraz przy uwzględnieniu treści Polskiej Normy PN-ISO 9836:2022-07