




**Mieszkanie  
3 - pokojowe  
z aneksem**

**60,48m<sup>2</sup>  
Bud. D5  
Nr 166**

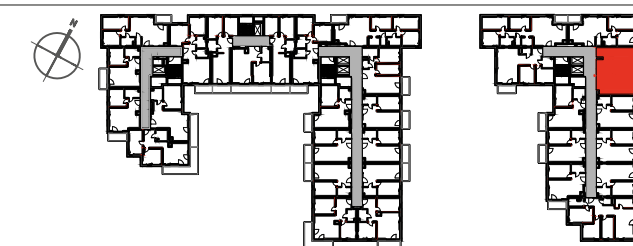

PIĘTRO

P 1 ② 3 4 5 6 7

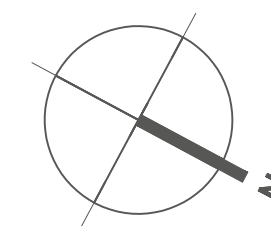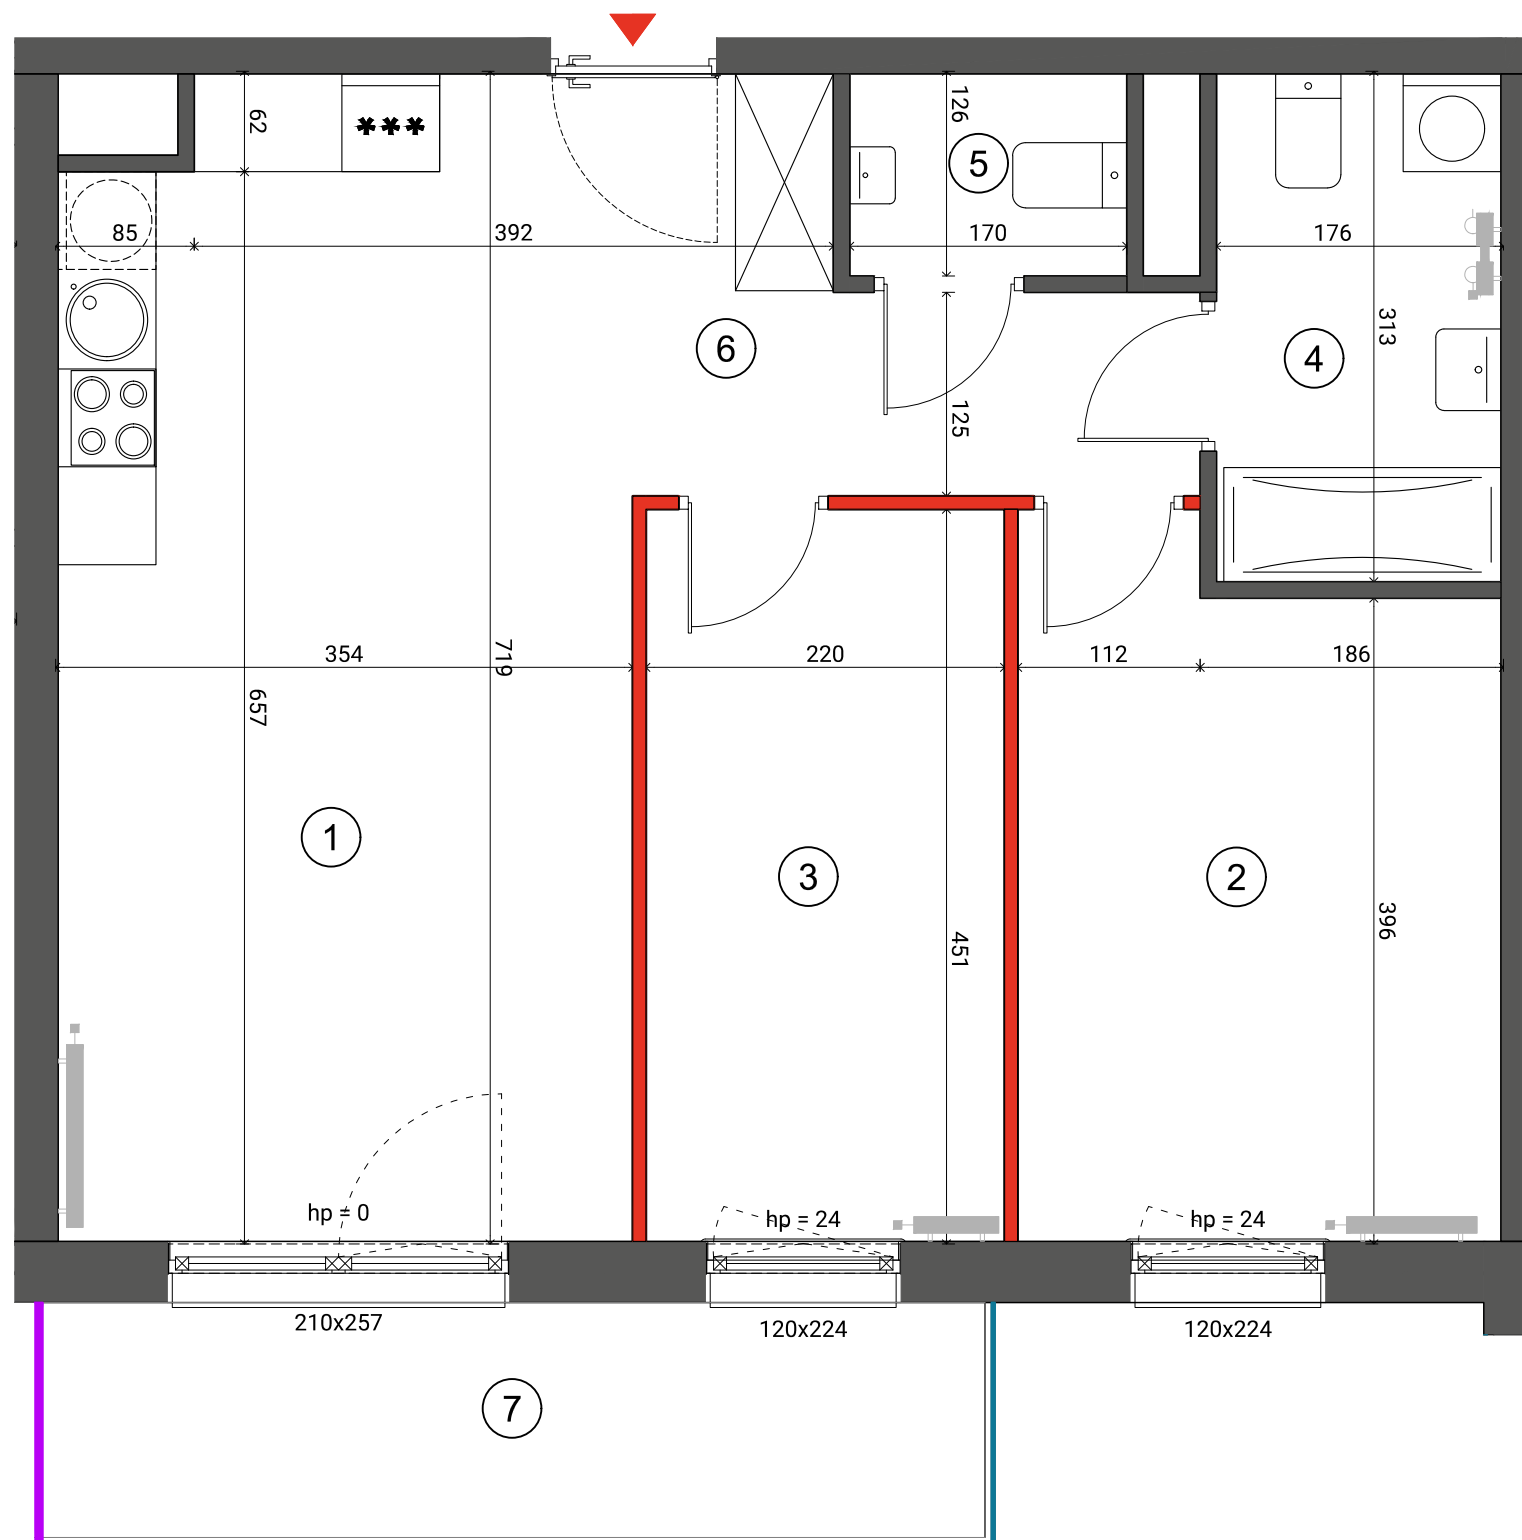

1	SALON + ANEKS	21,67m <sup>2</sup>
2	SYPIALNIA	12,31m <sup>2</sup>
3	SYPIALNIA	9,88m <sup>2</sup>
4	ŁAZIENKA	5,44m <sup>2</sup>
5	WC	2,11m <sup>2</sup>
6	HOL	9,07m <sup>2</sup>
<b>POWIERZCHNIA UŻYTKOWA</b>		<b>60,48m<sup>2</sup></b>
7	BALKON	8,35m <sup>2</sup>

**i** Wysokość mieszkania = 279 cm  
Powierzchnie liczone wg normy ISO 9836:1997

- ŚCIANA ROZBIERALNA
- GRZEJNIK C.O.
- PRZEGRODA BALKONOWA
- BALUSTRADA STALOWA
- BALUSTRADA SZKLANA

Lokalizację przyborów sanitarnych, rozmieszczenie punktów oświetleniowych, itp. podano zgodnie z projektem wykonawczym. Mogą wystąpić niewielkie różnice wymiarów i usytuowania elementów powstałe w trakcie realizacji prac budowlanych. Zestawienie powierzchni użytkowych poszczególnych pomieszczeń i lokalu podano na podstawie projektu budowlanego. Ostateczna powierzchnia zostanie obliczona na podstawie pomiaru powykonawczego zgodnie z wymienioną normą. Aranżacja mieszkania (tj. meble, wyposażenie kuchni i łazienek oraz sanitariaty) ma charakter poglądowy i nie stanowi wyposażenia lokalu w standardzie oferowanym do sprzedaży.