




BUDYNEK C3

LOKAL MIESZKALNY NR 97

POWIERZCHNIA 76.92 m<sup>2</sup>



OSIEDLE MOZAIKA

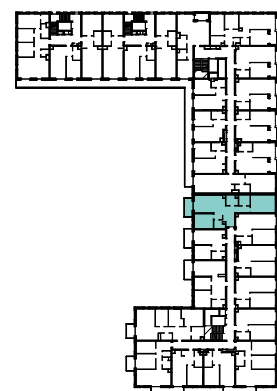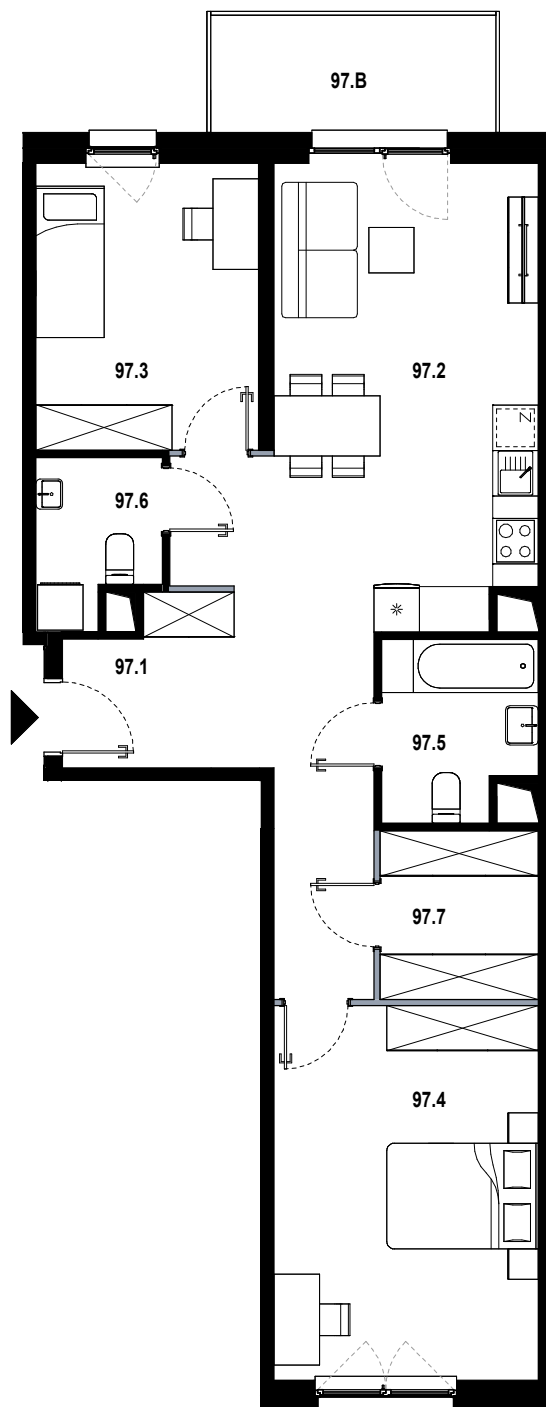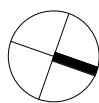

97.1	hol	11.98 m <sup>2</sup>
97.2	pokój dzienny z aneksem	23.92 m <sup>2</sup>
97.3	pokój	11.14 m <sup>2</sup>
97.4	pokój	17.29 m <sup>2</sup>
97.5	łazienka	4.62 m <sup>2</sup>
97.6	wc	3.31 m <sup>2</sup>
97.7	garderoba	4.66 m <sup>2</sup>
97.B	balkon	5.81 m <sup>2</sup>

■ ŚCIANKA DZIAŁOWA NADAJĄCA SIĘ DO DEMONTAŻU

ORIENTACJA MIESZKANIA:  
WSCHÓD-ZACHÓD

UL. PĘKOWICKA, 31-262 KRAKÓW

BUDYNEK C3

PIĘTRO 2

SKALA 1:100

[www.osiedlemozaika.pl](http://www.osiedlemozaika.pl)

nr telefonu: +48 882 364 039

- Powierzchnia użytkowa obliczana została według normy PN-ISO 9836:2015-12.  
- Rzut mieszkania został sporządzony na podstawie projektu budowlanego. Zastrzega się możliwość zmian w układzie mieszkań i podanych powierzchniach, zgodnie z zapisami umowy deweloperskiej.  
- W związku z opracowaniem projektu wykonawczego, ze względów konstrukcyjnych, instalacyjnych i architektonicznych, mogą wystąpić zmiany w zakresie pionów i kominów oraz korekty otworów okiennych.