




apartamenty  
opolska



Mieszkanie  
**M.143**

Liczba pokoi  
**2**

Piętro  
**14**

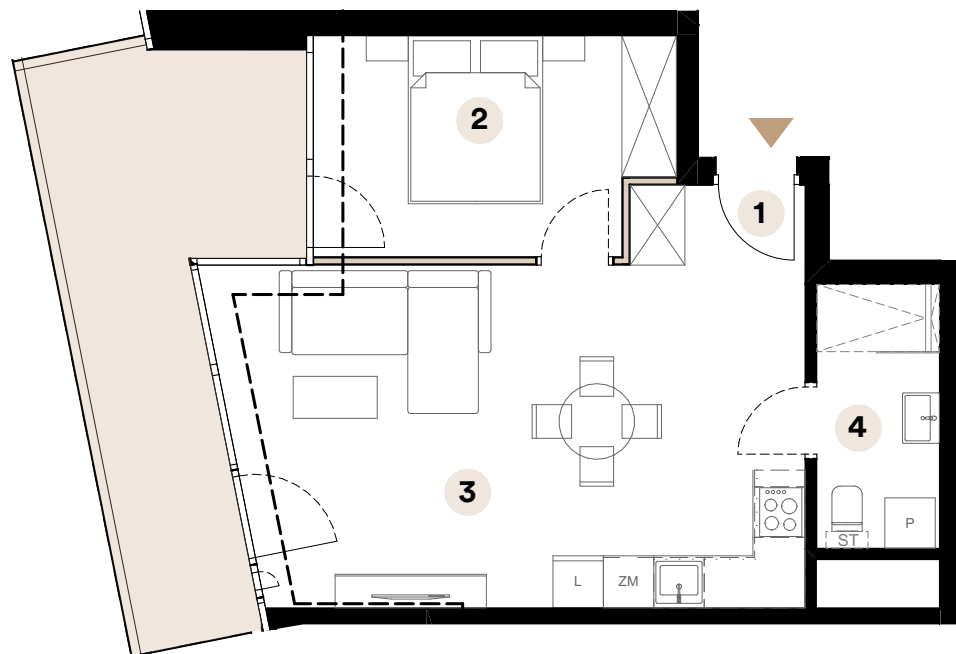


Powierzchnia użytkowa

**45,17 m<sup>2</sup>**

|   |                           |                      |
|---|---------------------------|----------------------|
| 1 | Przedpokój                | 1,98 m <sup>2</sup>  |
| 2 | Sypialnia                 | 10,75 m <sup>2</sup> |
| 3 | Salon z aneksem kuchennym | 27,86 m <sup>2</sup> |
| 4 | Łazienka                  | 4,58 m <sup>2</sup>  |

Powierzchnia balkonu 15,64 m<sup>2</sup>

Umiejscowienie mieszkania na kondygnacji

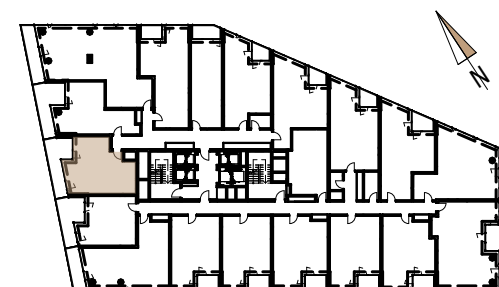

ul. Opolska

Skala 1:90



■ Ściany działowe

**Biuro sprzedaży**

ul. Opolska 40  
40-084 Katowice

katowice@trustinvestment.pl

+48 600 700 713

**www.o27.pl**

Powierzchnie pomieszczeń zgodnie z Polską Normą PN - ISO 9836:2022:07. Niniejsza karta katalogowa przedstawia przykładową aranżację mieszkania.