

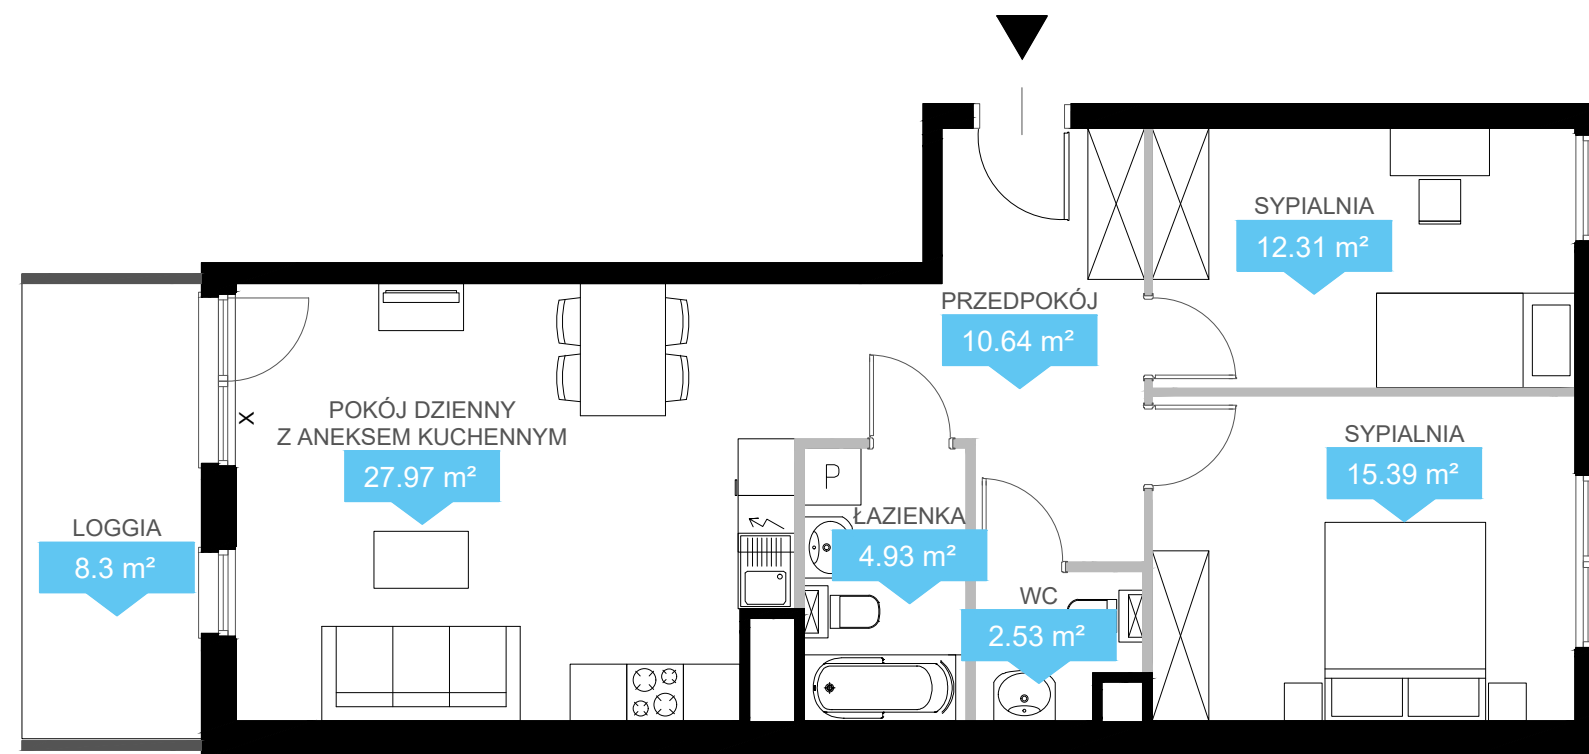

PLAN LOKALU NR
 POZNAŃ, UL. JANICKIEGO

154
 3 pokoje

POW. UŻYTKOWA MIESZKANIA

 73,77 m²

BUDYNEK	E
KLATKA	1
PIĘTRO	2



NINIEJSZE DANE SĄ POGLĄDOWE I MOGĄ ODBIEGAĆ OD REALIZACJI. POMIARÓW POD ZAKUP MEBLI, URZĄDZEŃ I WYPOSAŻENIA NALEŻY DOKONAĆ Z NATURY, PO ZAKOŃCZENIU REALIZACJI. ELEMENTY ARANŻACJI MIESZKANIA (DRZWI WEWNĘTRZNE, MEBLE, CERAMIKA SANITARNA, SPRZĘT AGD I RTV) NIE STANOWIĄ OFERTY HANDLOWEJ. POWIERZCHNIE OGRÓDKÓW, TARASÓW, BALKONÓW, LOGGII NIE PODLEGAJĄ OBMIAROWI.

■ Ściany bez możliwości demontażu
 X Okna nieotwieralne

■ Ściany z możliwością demontażu

Biuro Sprzedaży
 ul. Janickiego 23/25, Poznań
 tel. 61 600 70 66, www.echo-wieza.pl