**B095**

mieszkanie	2 pokoje z aneksem
klatka	B
nr lokalu	095
kondygnacja	4
piętro	3
loggia	3,55 m²

oznaczenie pomieszczeń


01 przedpokój	4,47 m²
02 pokój dzienny + aneks kuchenny	19,83 m²
03 pokój	12,18 m²
04 łazienka	4,44 m²

suma pow. użytkowej **40,92 m²**

powierzchnia pod ściankami nadającymi się do demontażu **1,51 m²**

powierzchnia lokalu **42,43 m²**

Powierzchnia lokalu obejmuje: (1) określenie projektowanej powierzchni użytkowej wg normy PN-ISO 9836:2015-12 oraz (2) powierzchnię elementów nadających się do demontażu. Szczegółowe zasady ustalenia powierzchni lokalu po jego wybudowaniu określa umowa. Powierzchnia lokalu może ulec zmianom w przypadkach określonych umową. Aranżacja ma charakter przykładowy, umeblowanie nie stanowi wyposażenia lokalu

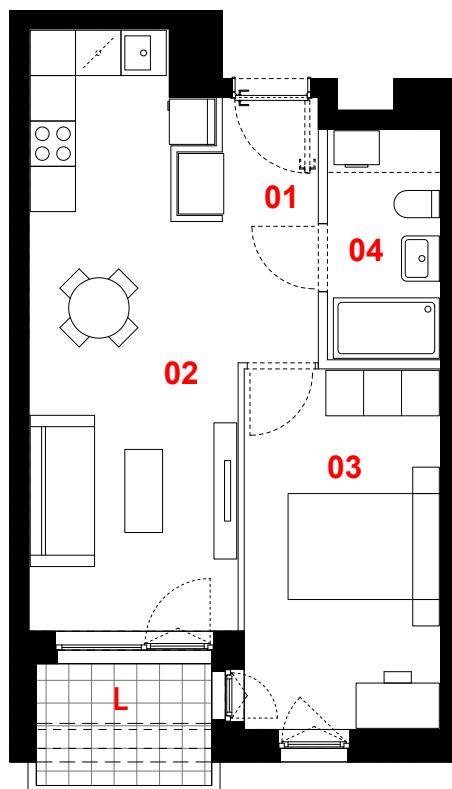

0 1m 2m 3m



skala 1:100

— ściany działowe
 — konstrukcja i szachty instalacyjne

PROFBUD

biuro@profbud.info

JA2PLUS PRACOWNIA ARCHYTEKTONICZNA