


KÖPERNIKA 71

nr B/-1/3

Powierzchnia 99,86 m²

Piętro -1

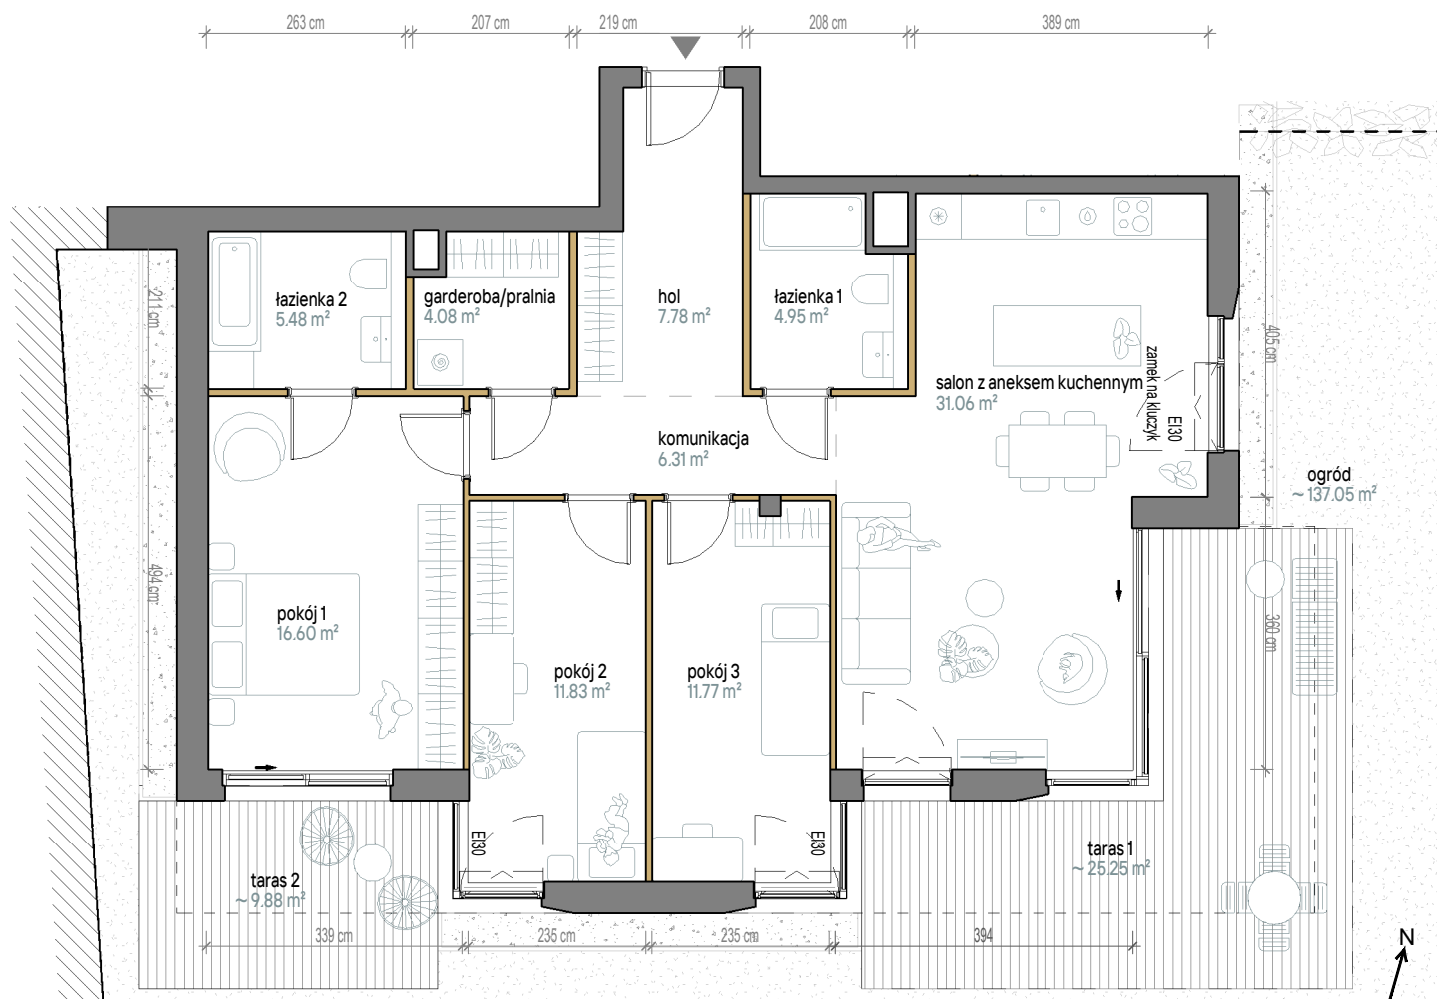


Aranżacja apartamentu jest przykładowa. Powierzchnia ogrodów i tarasów jest orientacyjna i może ulec zmianie.

Skala 1:100

Powierzchnia użytkowa

Salon z Aneksem	31,06 m ²
Pokój 1	16,6 m ²
Pokój 2	11,83 m ²
Pokój 3	11,77 m ²
Łazienka 1	4,95 m ²
Łazienka 2	5,48 m ²
Garderoba/Pralnia	4,08 m ²
Komunikacja	6,31 m ²
Hol	7,78 m ²
Razem	99,86 m²
+Taras	9,88+25,25 m ²
+Ogród	~137,05 m ²

Rzut kondygnacji

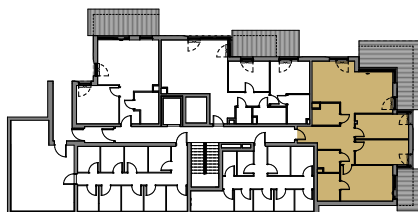

Plan osiedla

