

lokal 5.9

nr na projekcie A1-5.08


Lokal mieszkalny

1 pokojowy **27,50 m²**

przedpokój	3,96
łazienka	3,11
an.kuchenny	1,50
pokój dzienny	18,93


5 PIĘTRO

usytuowanie lokalu na kondygnacji

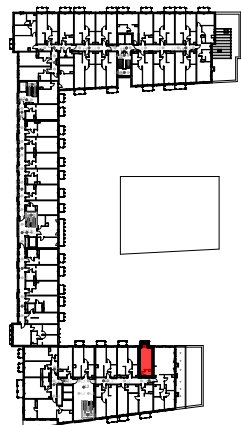

UWAGA: POWIERZCHNIE POMIESZCZEŃ NA RYSUNKU
PODANO WG NORMY - ISO 9836-2015-12

Niniejsza karta katalogowa ma charakter poglądowy i nie stanowi oferty w rozumieniu przepisów Kodeksu Cywilnego

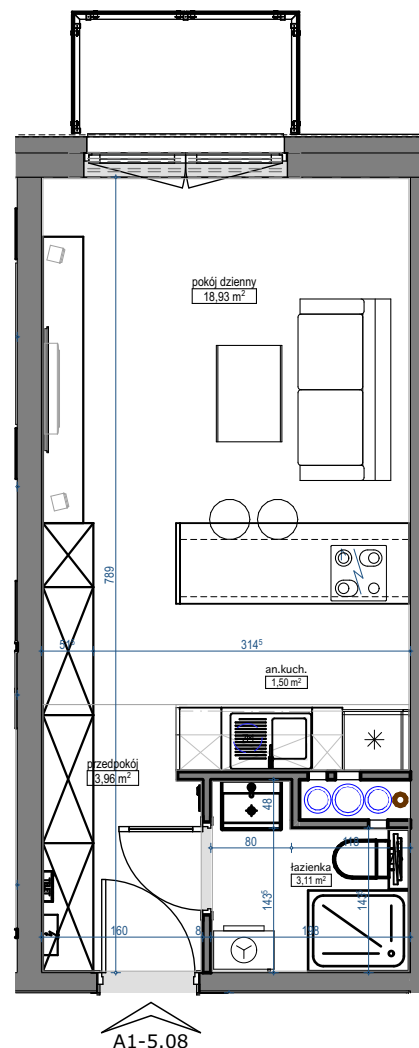

skala 1:75

