

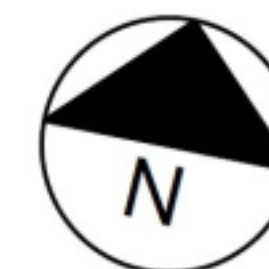


# LWOWSKA 14

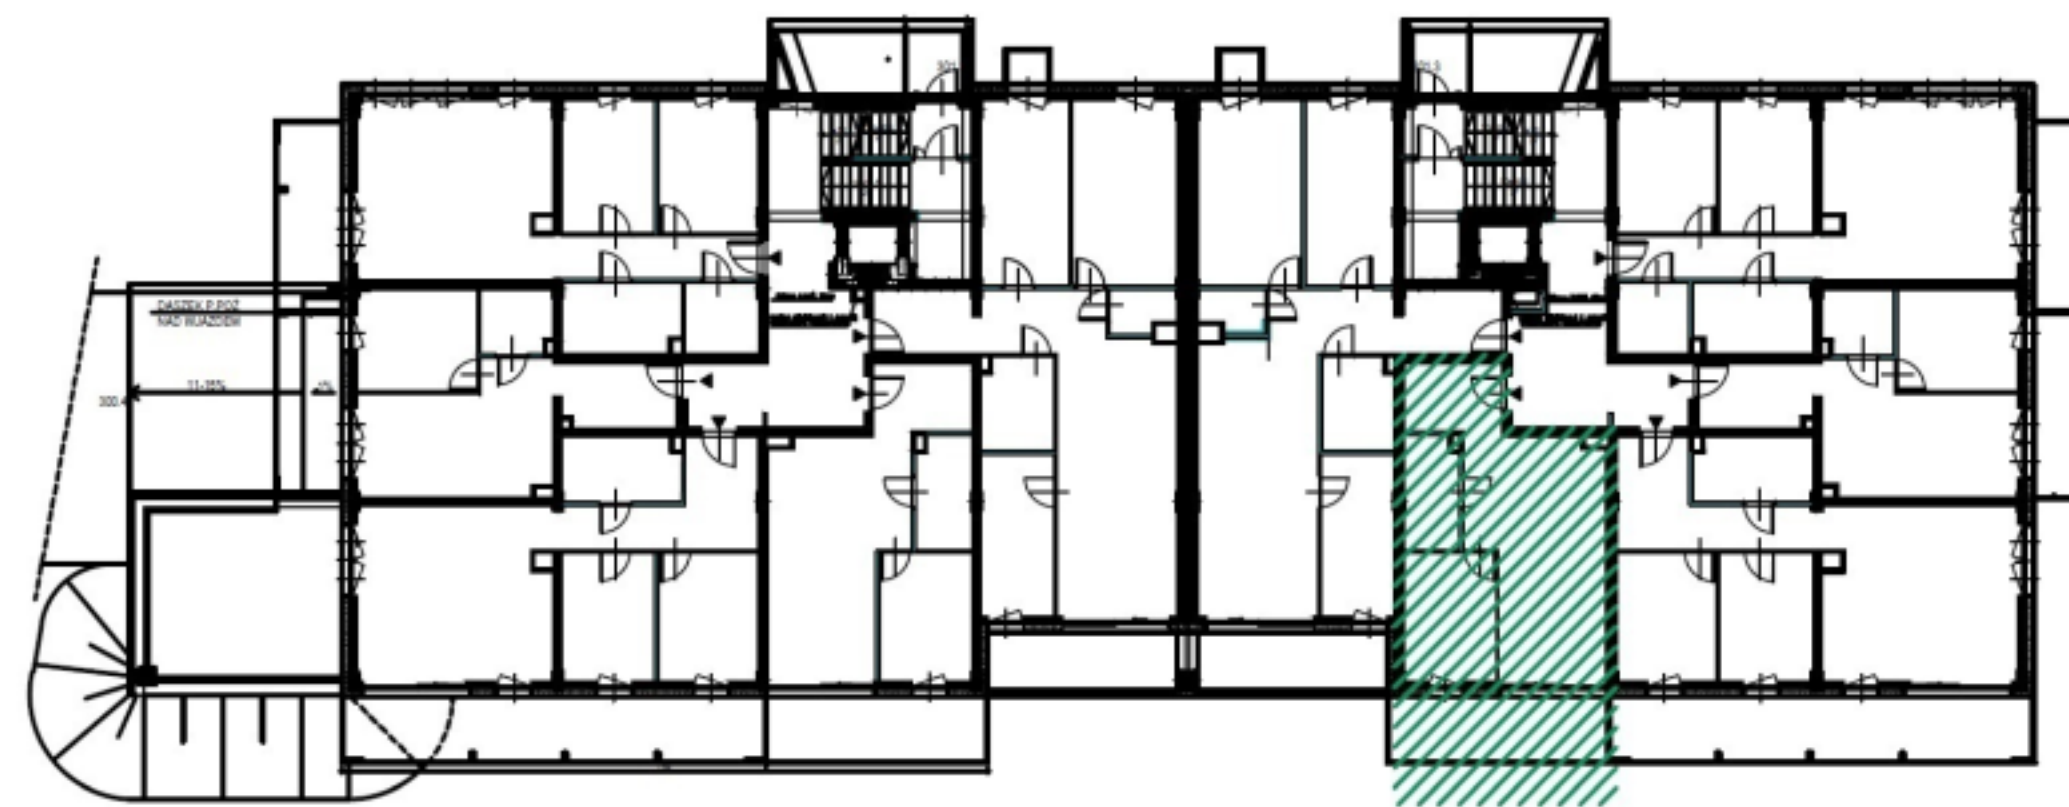

B2

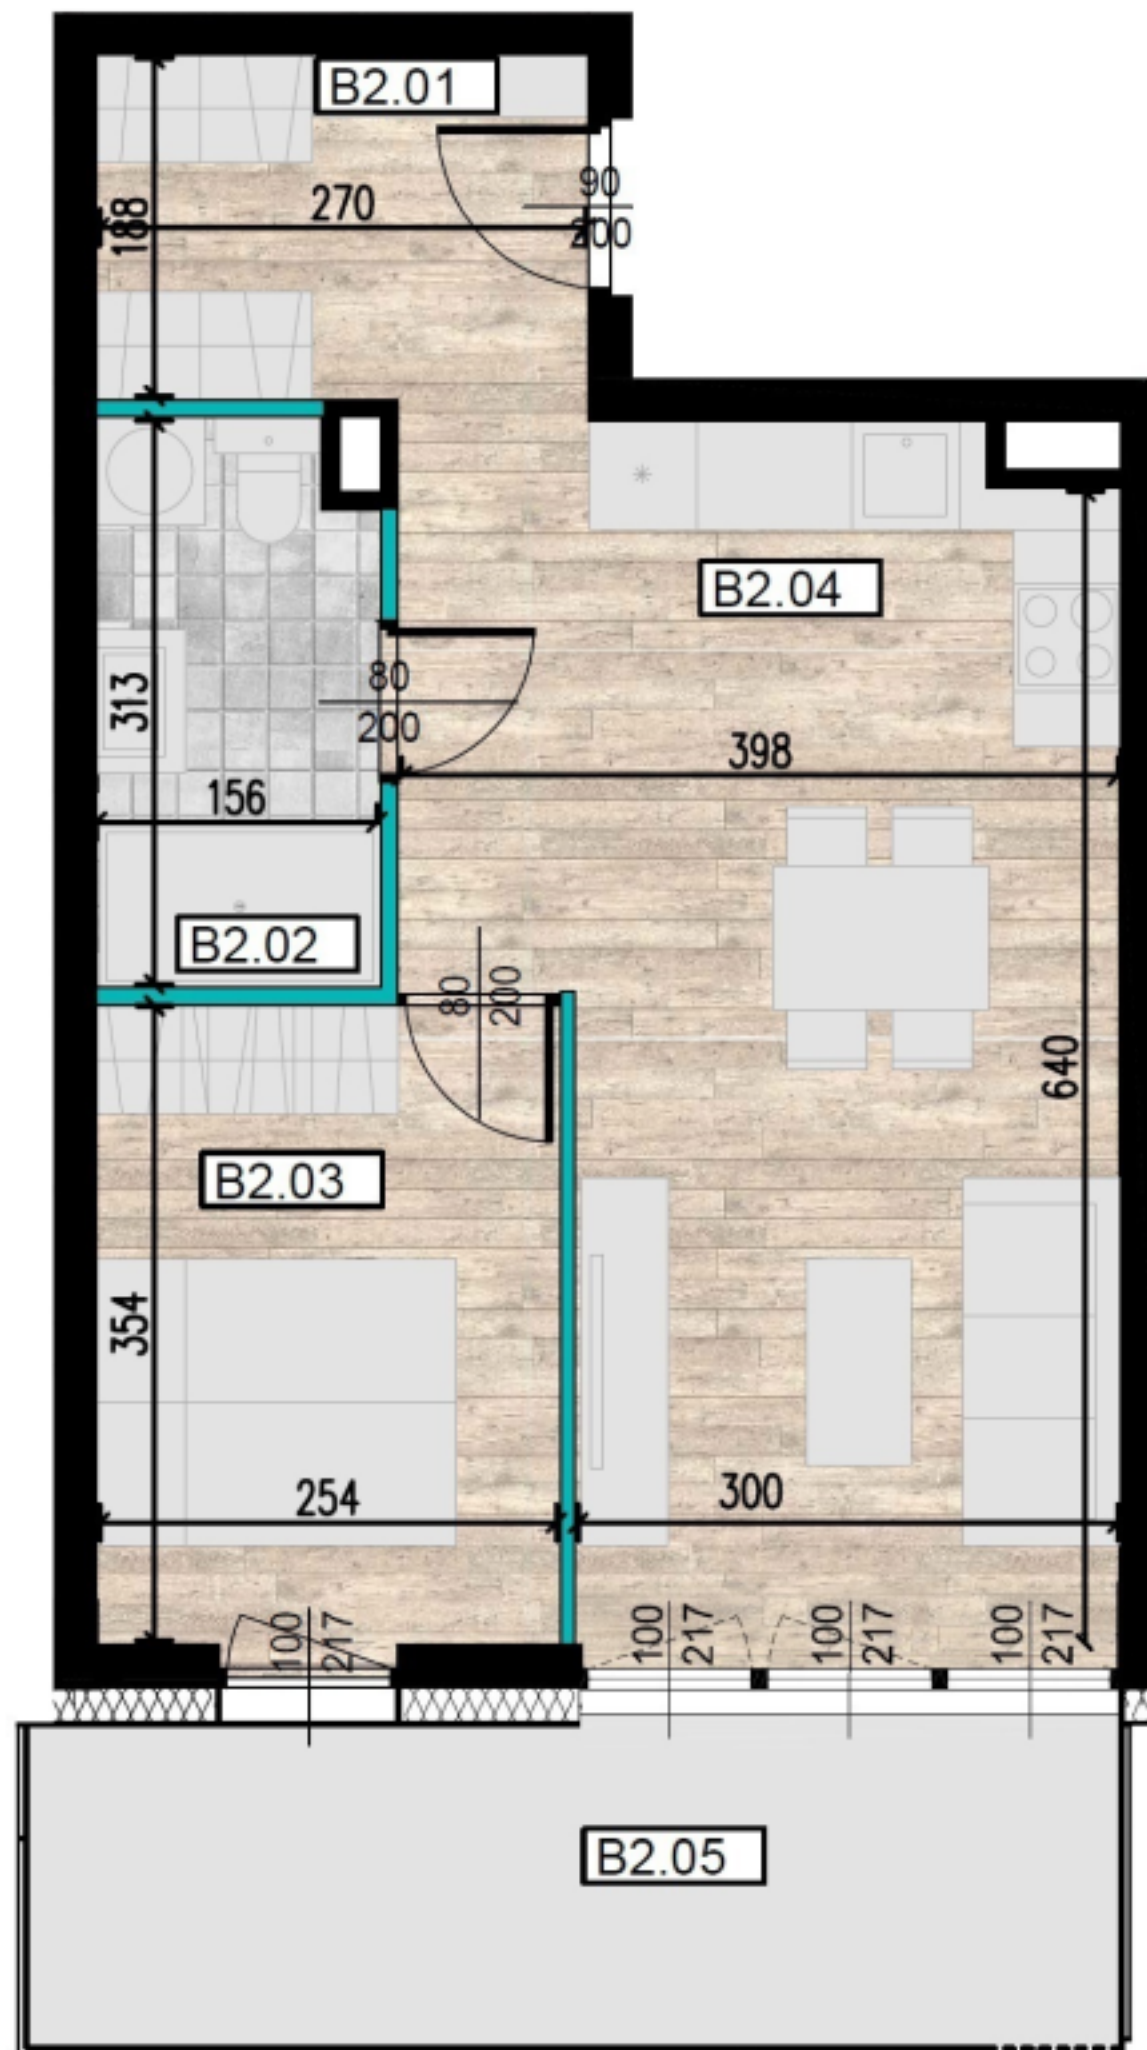

ŚCIANY KONSTRUKCYJNE



ŚCIANY DZIAŁOWE

PRZEDSTAWIONE WYPOSAŻENIE I URZĄDZENIA SANITARNE NIE STANOWIĄ OFERTY HANDLOWEJ. ARANŻACJA MIESZKAŃ MA CHARAKTER POGLĄDOWY.

BUDYNEK B

PARTER

MIESZKANIE B2

ILOŚĆ POKOI: 2

POWIERZCHNIE:

NR	POMIESZCZENIE	m.
B2.01	HOL	5,30
B2.02	ŁAZIENKA	4,80
B2.03	SYPIALNIA	9,10
B2.04	POKÓJ DZIENNY Z ANEKSEM KUCHEN	23,30
	Σ	42,50
B2.05	BALKON	10,96

ADRES BIURA SPRZEDAŻY  
UL. WIERTNICZA 24A/79  
40-304 KATOWICE  
TEL: 794 210 300  
E-MAIL: biuro@lwowska14.pl



tętowski  
development