



PLAN SYTUACYJNY

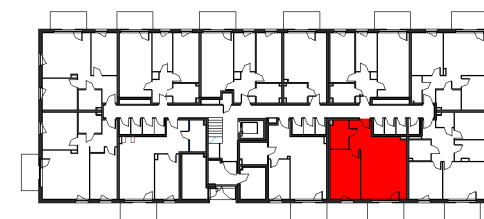


PLAN OSIEDLA

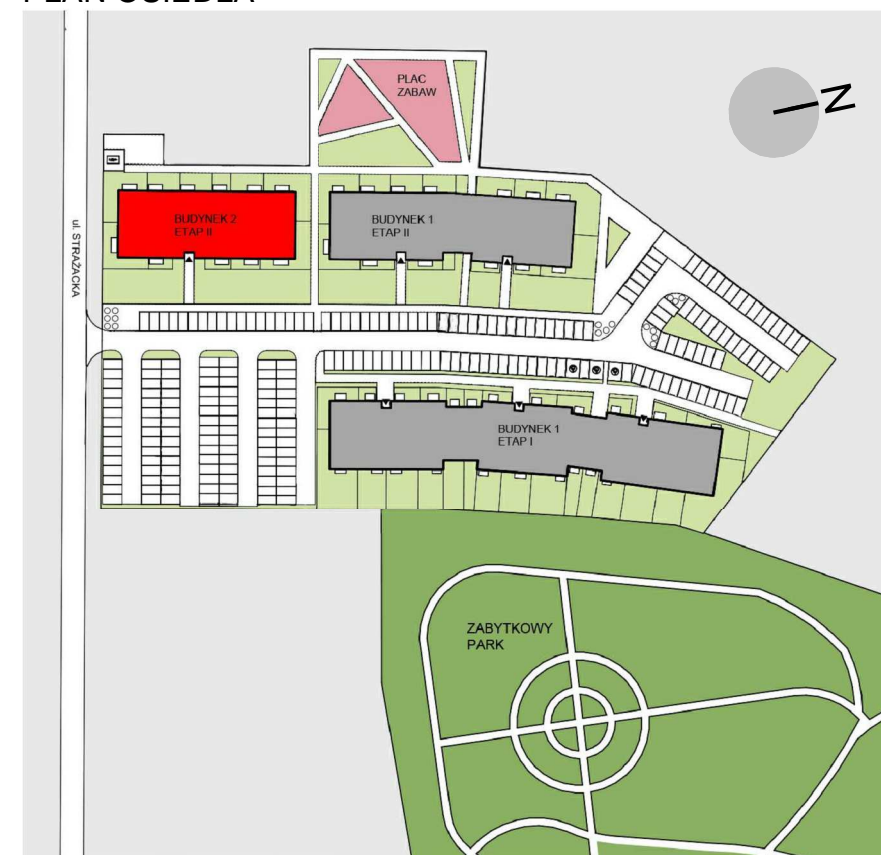

LEGENDA:

- Ściana konstrukcyjna
- Ściana szachtu
- Ściana z możliwością zmiany lokalizacji
- Ściana działowa nadająca się do demontażu
- ⊗ Wpust oświetleniowy
- ⊗ Wpust oświetleniowy ścienny (kinkiet)
- ⊗ Łącznik jednobiegunowy
- ⊗ Łącznik jednobiegunowy podwójny
- ⊗ Łącznik schodowy
- ⊗ Pojedyncze gniazdo hermetyczne IP44
- ⊗ 2 x pojedyncze gniazdo hermetyczne IP44, we wspólnej ramce, IP44
- ⊗ Pojedyncze gniazdo IP20
- ⊗ Podwójne gniazdo IP20
- ⊗ Gniazdo lodówki, montaż na wysokości 20 cm, w osi lodówki
- ⊗ Gniazdo zmywarki, montaż na wysokości 110cm, w osi pralki IP44
- ⊗ Gniazdo pralki, montaż na wysokości 110cm, w osi pralki IP44
- ⊗ Gniazdo zewnętrzne natynkowe IP44
- ⊗ Gniazdo okapu, montaż na wysokości 230cm, odsunięcie 20 cm względem osi kucharki
- ⊗ Wypust kablowy zak. puszką 230V
- ⊗ Wypust kablowy 400V zak. puszką
- ⊗ Punkt elektryczno-logiczny: 1x GNRTV/SAT, 3x GN 230V, 2x RJ45
- ⊗ Miejsca szyna wyrównawcza (zmywarka, łazienka)
- ⊗ Domofon, montaż na wysokości 1,5m
- Tablica mieszkaniowa (TM- cz. elektryczna, TT- cz. teleteleczna)

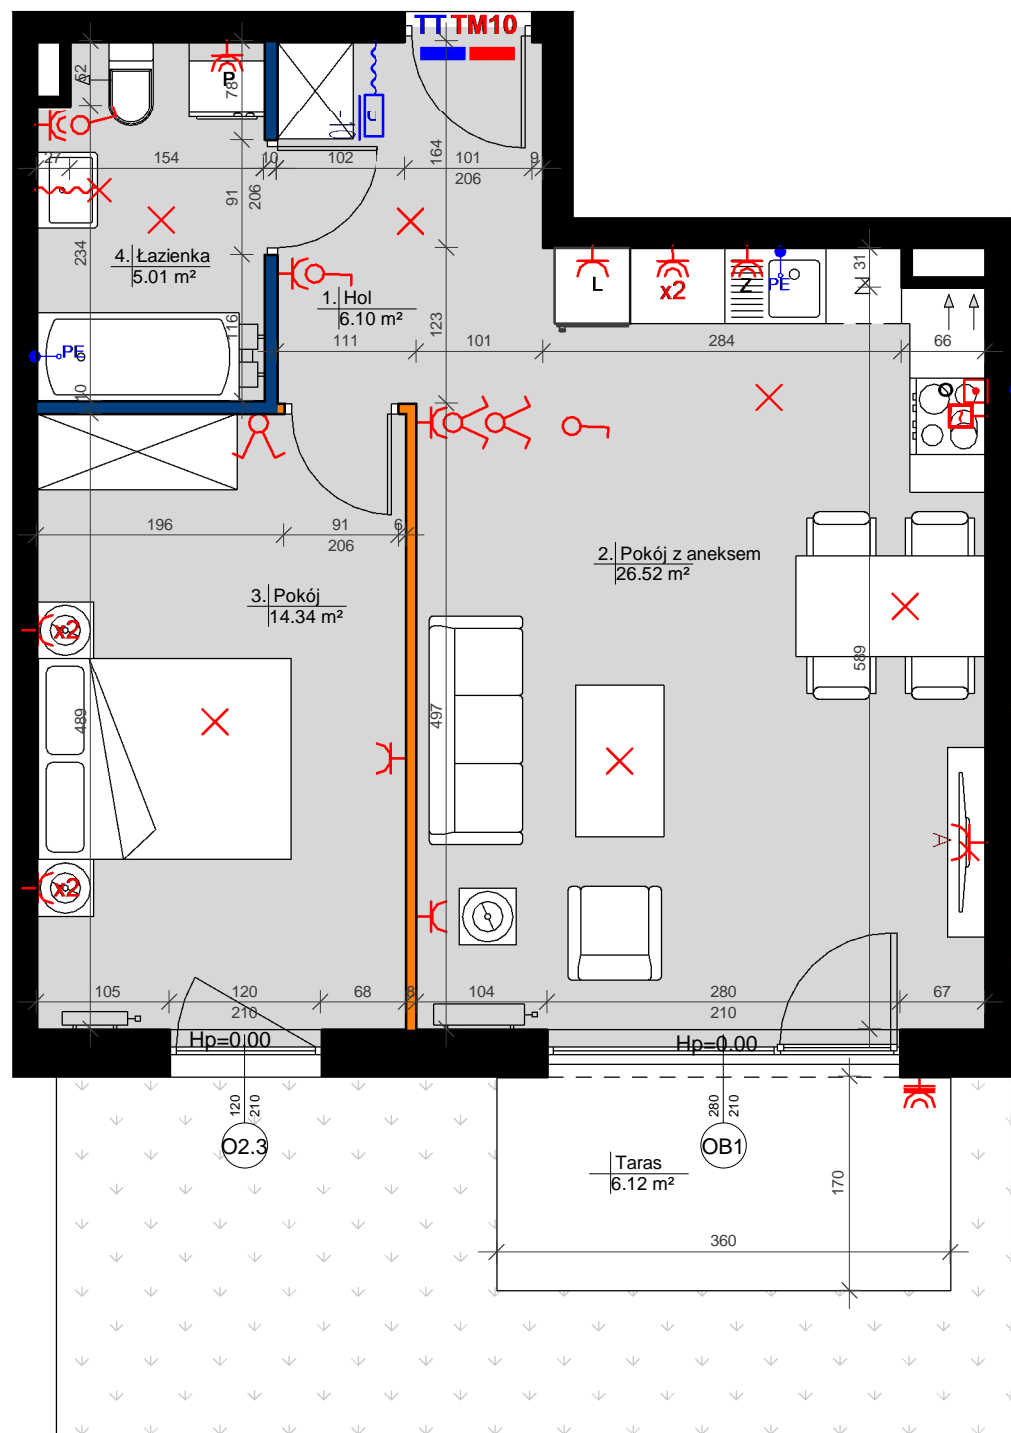

NINIEJSZE DANE SĄ POGŁĄDOWE I MOGĄ ODDIEGAĆ OD OSTATECZNEGO PROJEKTU REALIZACYJNEGO

KLESZCZEWO
PARK



LOKAL: K3/10
TYP: 2PA
KONDYGNACJA: PARTER
BUDYNEK: ETAP II - BUDYNEK 2

1. Hol	6.10 m ²
2. Pokój z aneksem	26.52 m ²
3. Pokój	14.34 m ²
4. Łazienka	5.01 m ²
POWIERZCHNIA POMIESZCZEŃ	51.97 m²

POWIERZCHNIA POD ŚCIANKAMI NADAJĄCYMI SIĘ DO DEMONTAŻU 0.48 m²

POW. UŻYTKOWA MIESZKAŃ 52.45 m²

OGRÓDEK WRAZ Z TARASEM 21.74 m²

Powierzchnie obliczono według normy PN-ISO 9836

INWESTOR



Agrobex Sp. z o.o.
Biuro Sprzedaży Mieszkań
ul. Kochanowskiego 7, 60-845 Poznań
tel. 61 84 64 060, www.agrobex.pl
mieszkania@agrobex.pl

BIURO PROJEKTOWE

Kostka & Kurka
ARCHITEKCI

Kostka & Kurka Sp. z o.o. Architekci
ul. Wojska Polskiego 45/1, 60-624
tel. 61 656 77 51, www.kostka-kurka.pl