




KĘPA PARK

MOCNY PUNKT DO ZAMIESZKANIA




UL. DMOWSKIEGO KĘPA MIESZCZAŃSKA WROCŁAW

MIESZKANIE	47
POWIERZCHNIA	46,83 m ²
KONDYGNACJA	PARTER

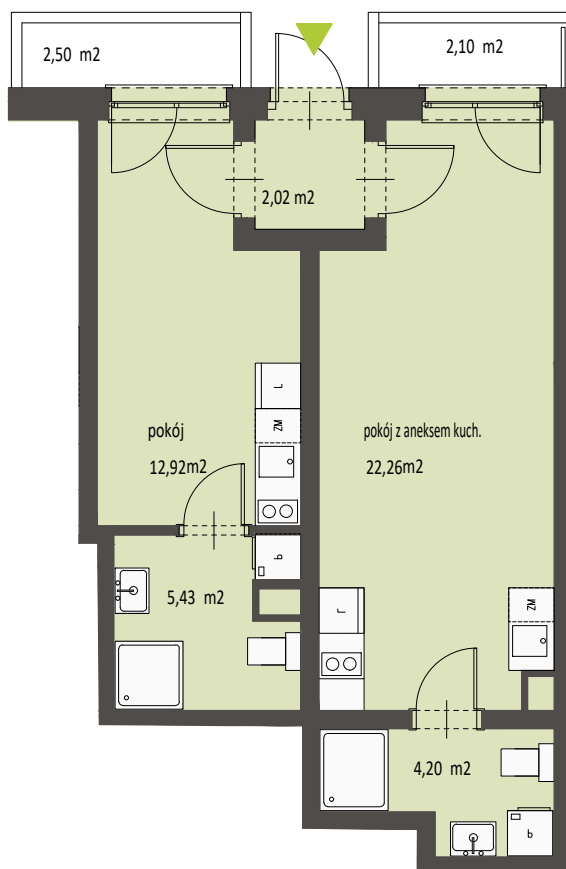


SKALA 1:100

LOKALIZACJA BUDYNKU NA DZIAŁCE

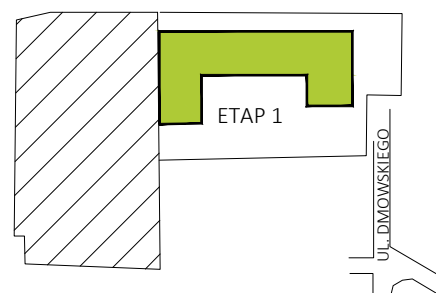

USYTUOWANIE MIESZKANIA
NA KONDYGNACJI

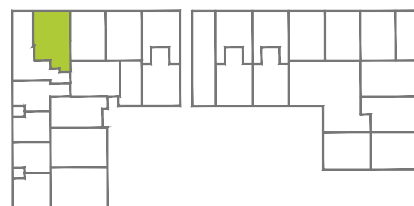

przedsiónek	2,02m ²
pokój	12,92m ²
łazienka	5,43m ²
pokój z aneksem kuchennym	22,26m ²
łazienka	4,20m ²
	46,83m²
taras	2,50m ²
taras	2,10m ²

Powierzchnia poszczególnych lokali jest powierzchnią użytą netto w rozumieniu PN-ISO 9836:1997 rzut należy traktować poglądowo, jest on prezentowany w celu przedstawienia rozkładu funkcjonalnego pomieszczeń w obrębie lokalu

Powierzchnię podano dla budynku w stanie wykończonym, na poziomie podłogi z uwzględnieniem 1,5cm tynku na ścianach. Do powierzchni kondygnacji netto wliczane są elementy nadające się do demontażu lub przeniesienia, takie jak ścianki działowe. Do powierzchni kondygnacji netto nie są wliczane szachty instalacyjne wraz z ich obudową i wykończeniem 1,5 cm tynku, a także powierzchnie otworów przeznaczonych na drzwi i okna oraz nisze.



ATC DEVELOPMENT Sp. z o.o. | Biuro Sprzedaży Mieszkań
ul. Świstackiego 23/1A, 50-430 Wrocław
tel. 71 790 11 09, e-mail: sprzedaz@atcdevelopment.pl,
www.atcdevelopment.pl