


LICZBA POKOI 2
 METRAŻ 44.79 m²
 PIĘTRO 4

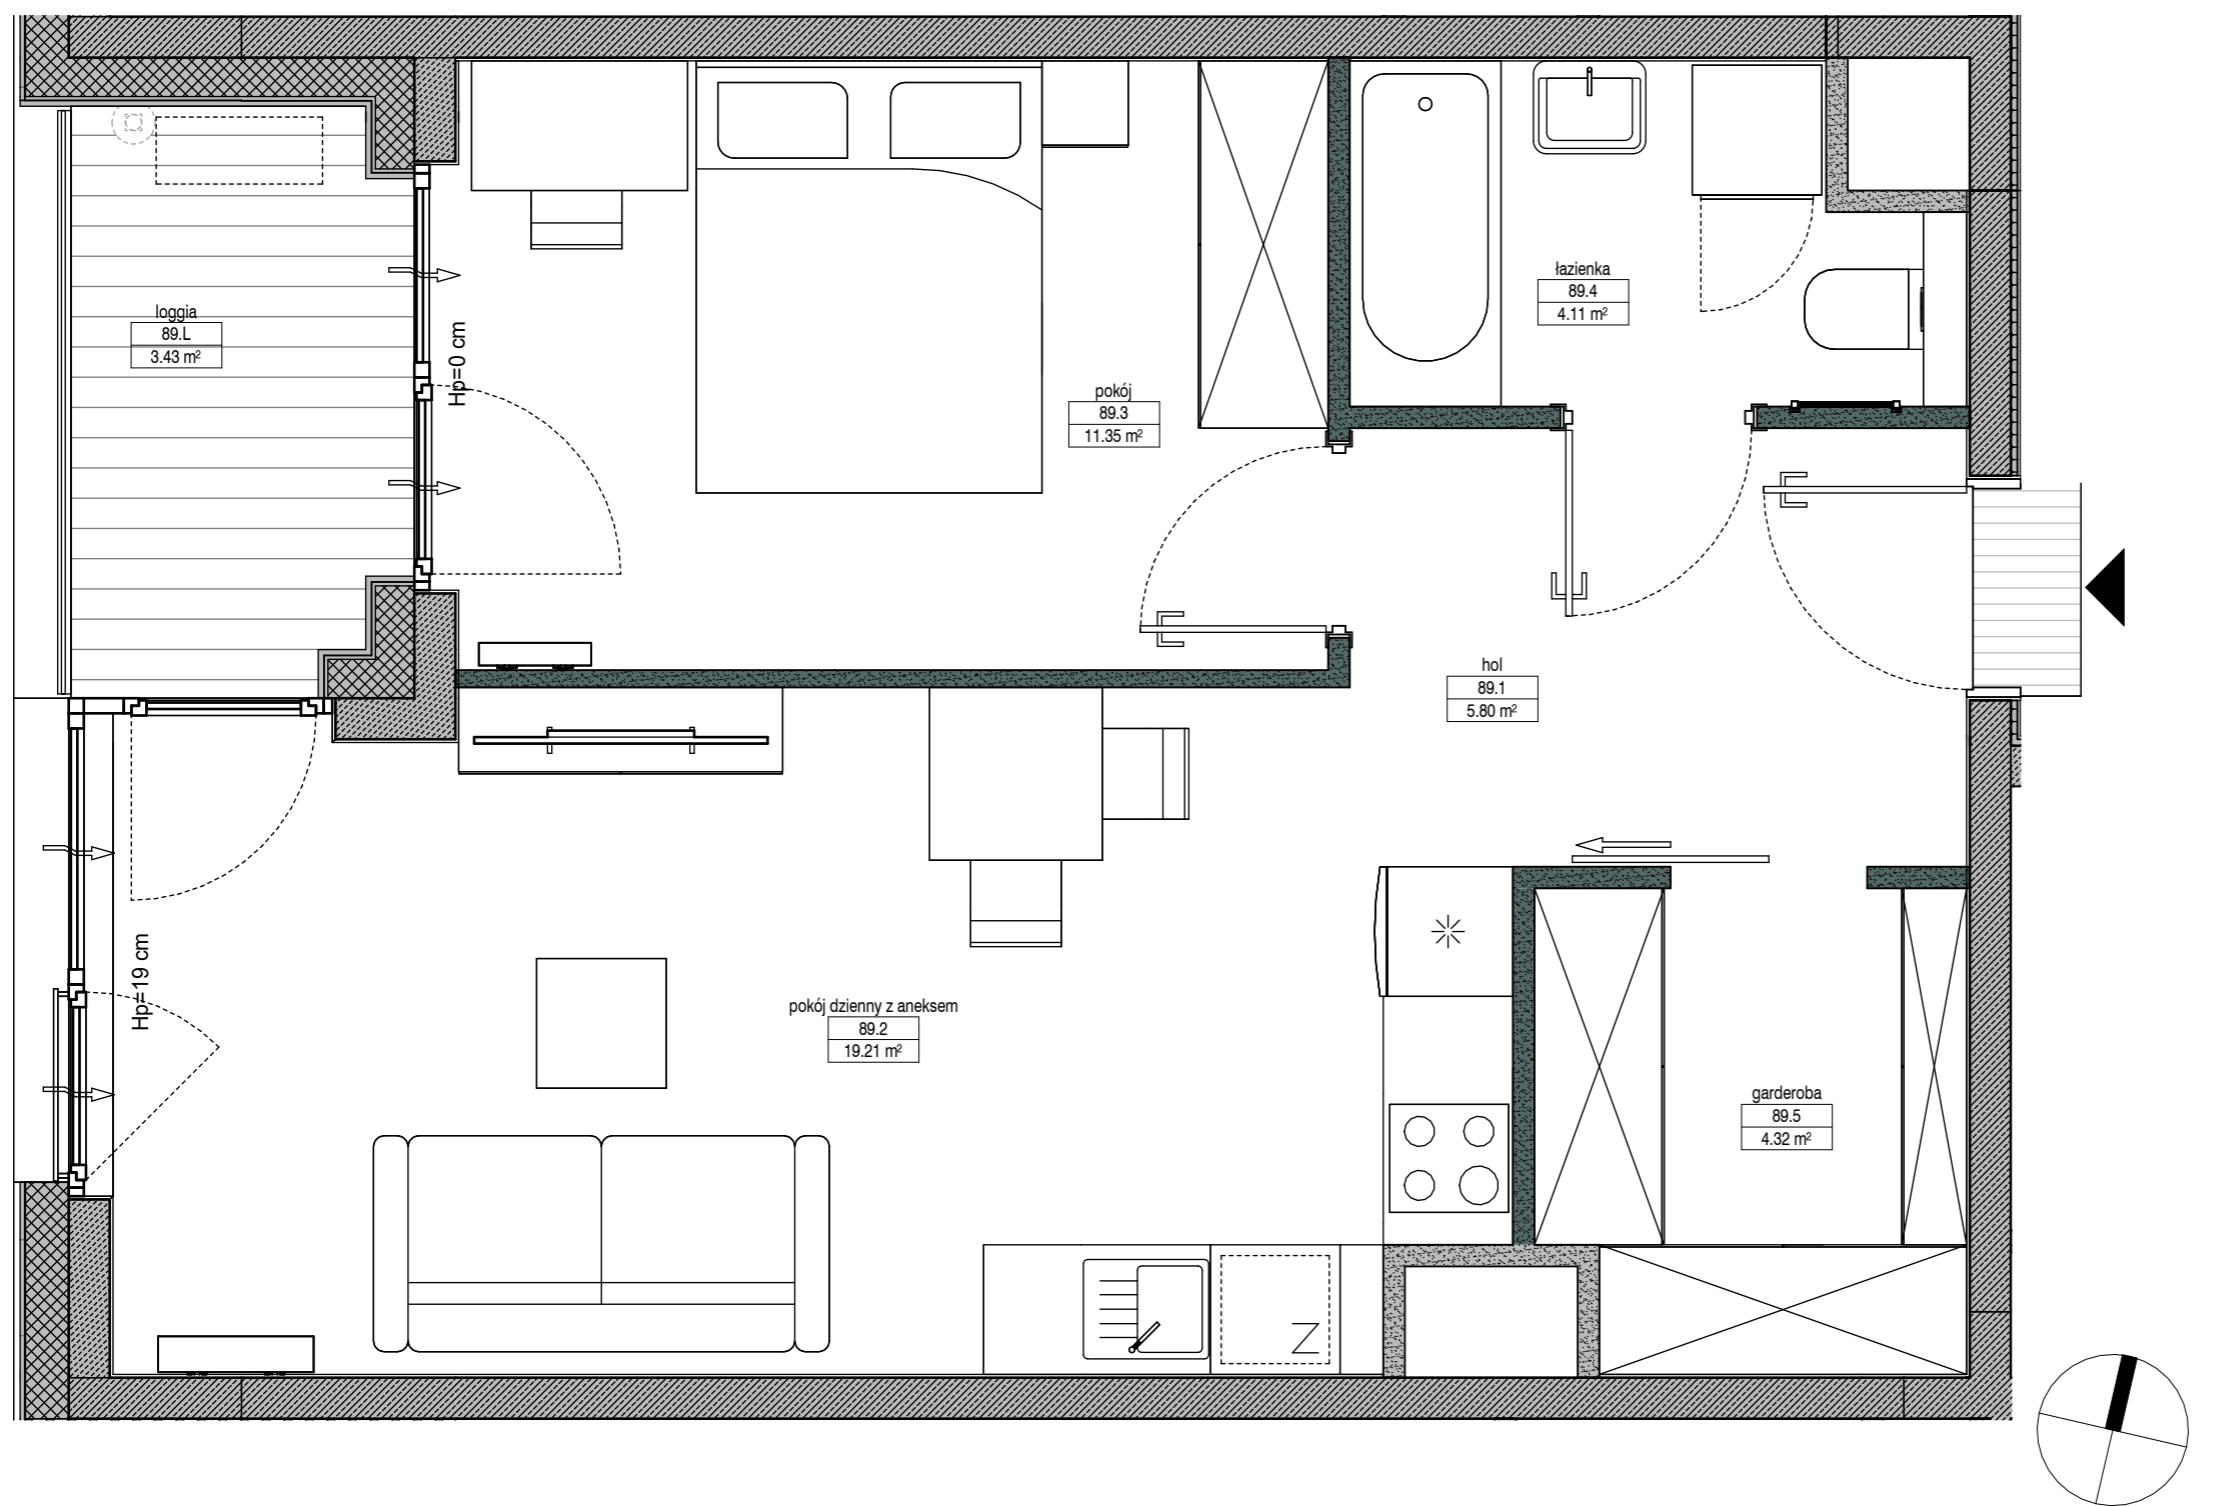


01	Hol / Hall	5.80 m ²
02	Pokój dzienny z aneksem / Living room with kitchen	19.21 m ²
03	Pokój / Bedroom	11.35 m ²
04	Łazienka / Bathroom	4.11 m ²
05	Garderoba / Closet	4.32 m ²

L Loggia / Loggia 3.43 m²

ŚCIANKI DZIAŁOWE O POWIERZCHNI 1.27 m² NADAJĄCE SIĘ DO DEMONTAŻU

RZUT KONDYGNACJI Z ZAZNACZONYM LOKALEM MIESZKALNYM

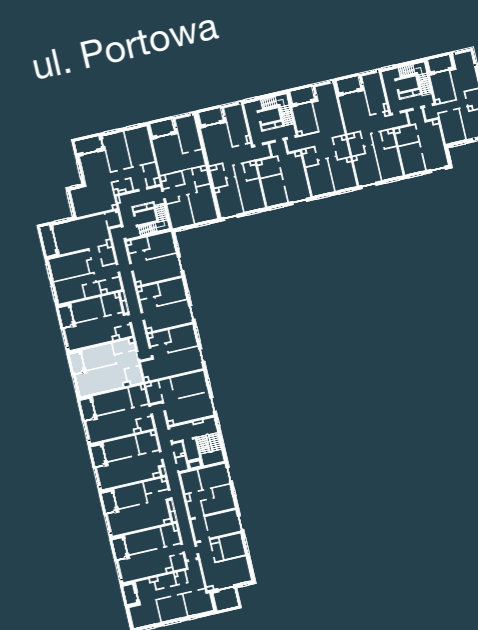

Ściany konstrukcyjne i kominy - elementy stałe Ściany działowe nadające się do demontażu. Symbol jednostki zewnętrznej klimatyzacji- po stronie kupującego

0 1 2 3 4 5 m

UWAGA:

- W toku realizacji prac mogą wystąpić zmiany w stosunku do informacji zawartych na kartach katalogowych, w tym w powierzchniach, wymiarach, usytuowaniu elementów i punktów instalacyjnych. Podane wymiary są wymiarami w świetle pionowych przegród w stanie surowym.
- Powierzchnie liczone są według normy PN-ISO 9836:2015-12 dla wymiarów lokalu w stanie wykończonym. Do powierzchni lokalu nie wlicza się powierzchni pod ścianami działowymi nadającymi się do demontażu.
- Przedstawiona aranżacja, w tym drzwi wewnętrzne, meblowanie, ceramika sanitarna, sprzęt AGD i RTV, ma charakter przykładowy i nie stanowi wyposażenia nabywanego lokalu. Pomiarów pod zakup mebli, urządzeń i wyposażenia należy dokonywać z natury, po zakończeniu realizacji.

FOLLOW US

facebook.com/YITpolska

instagram.com/yitpolska



yit.pl