
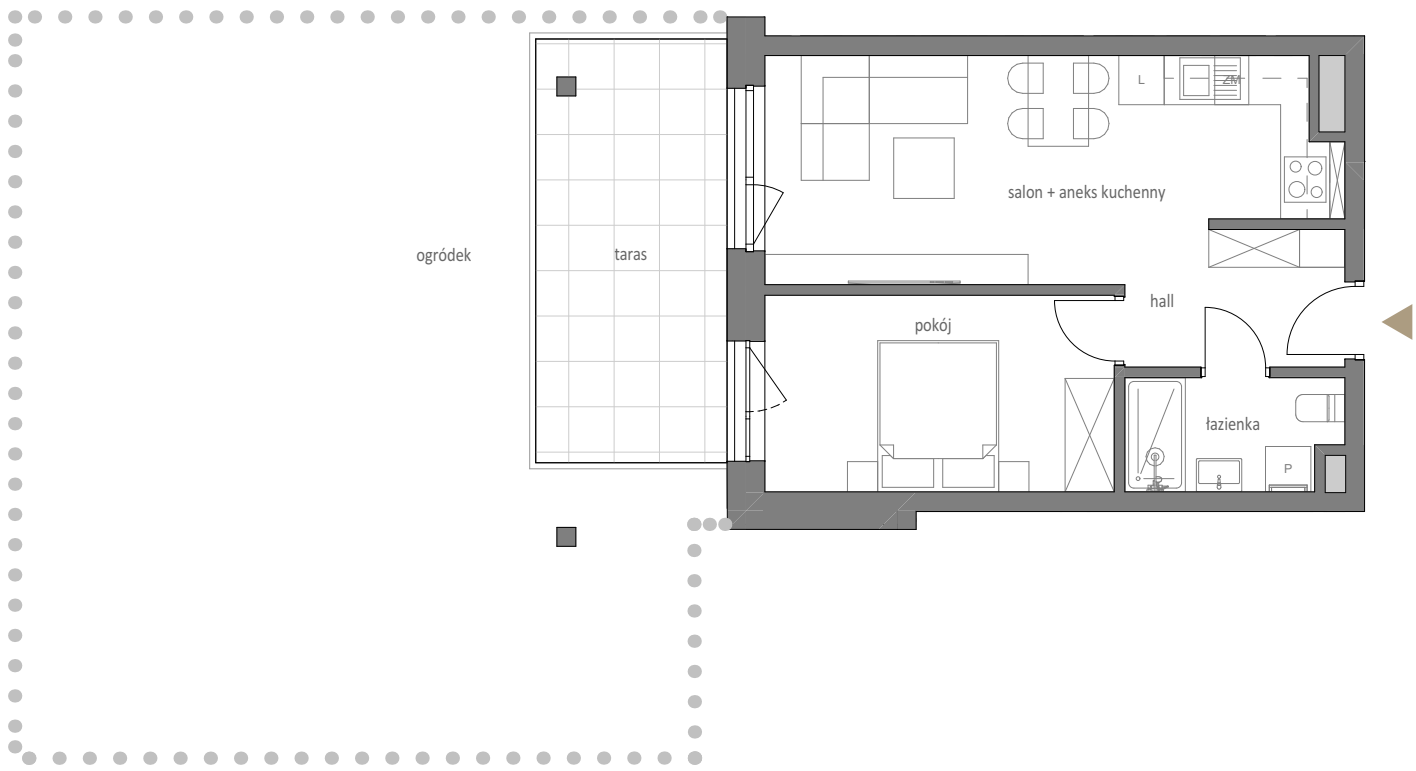
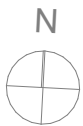


Piętro:	0
Liczba pokoi:	2
Numer mieszkania:	B.7
Powierzchnia mieszkania:	41,79 m²
hall	4,49 m ²
łazienka	4,15 m ²
pokój	12,01 m ²
salon + aneks	21,14 m ²
taras	14,93 m ²
ogródek	75,96 m ²

 

Przedstawiona aranżacja lokalu jest przykładowa, rysunki oraz podane wymiary i powierzchnie mają charakter poglądowy oraz informacyjny i nie stanowią one oferty w rozumieniu Kodeksu Cywilnego. Elementy, które mogą nieznacznie ulec zmianie: powierzchnia mieszkania do 2%, lokalizacja okien. Podziałka liniowa podana z dokładnością +/- 5%.