


Murapol Trzy Lipki

Bielsko-Biała | ul. Muszłowa

mieszkanie	1.B.0.11
piętro	0
budynek	1

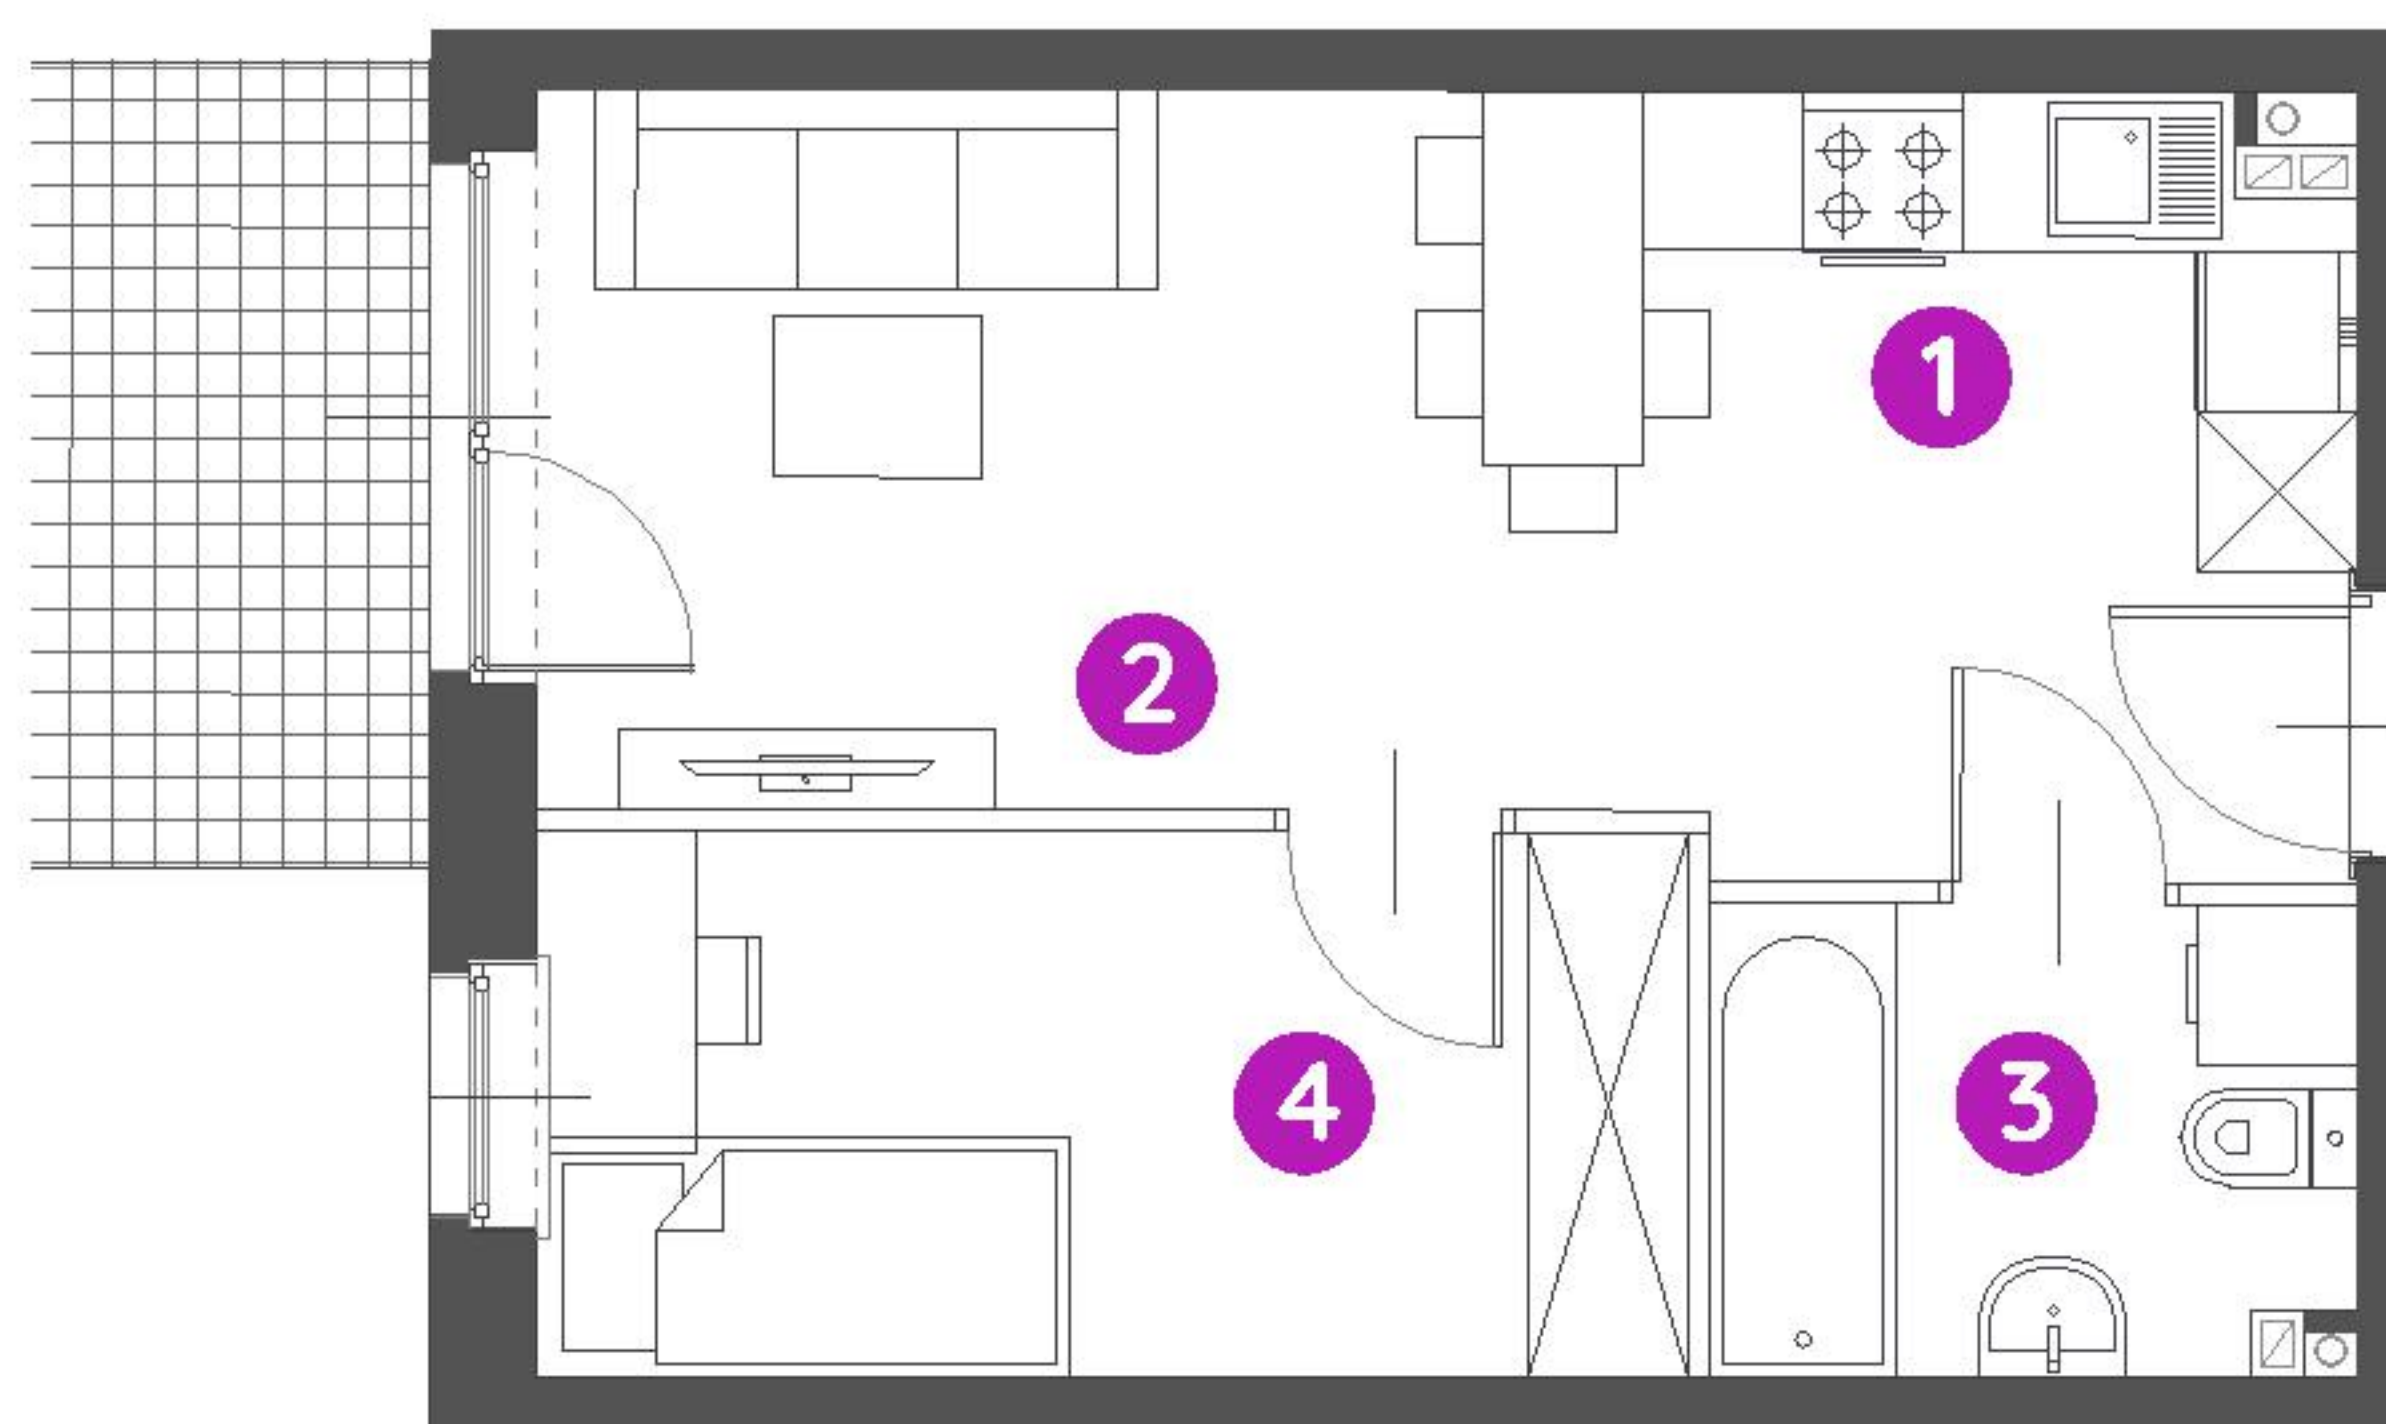

1. przedpokój	2,68 m ²
2. salon z aneksem kuch.	15,89 m ²
3. łazienka	4,08 m ²
4. sypialnia	8,63 m ²

metraż	31,28 m ²
taras	4,50 m ²
ogródek	16,63 m ²



0 1 2 5m

Podziałka podana z tolerancją +/- 5%
Aranżacja mieszkania ma charakter poglądowy.

