


Bemowo Vita.

MEDIOLAN
ul. Szeligowska
Warszawa


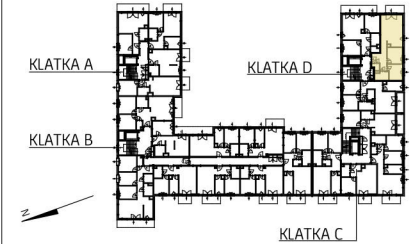


KLATKA	D
PIĘTRO	1
MIESZKANIE NR	101
1 Korytarz	10,89 m ²
2 Pokój dzienny + aneks	25,91 m ²
3 łazienka	4,52 m ²
4 WC	1,73 m ²
5 Pokój	9,98 m ²
6 Pokój	9,09 m ²

POWIERZCHNIA MIESZKANIA 62,12 m²

POWIERZCHNIA BALKONU 5,5 m²

3 pokoje 1 D 101

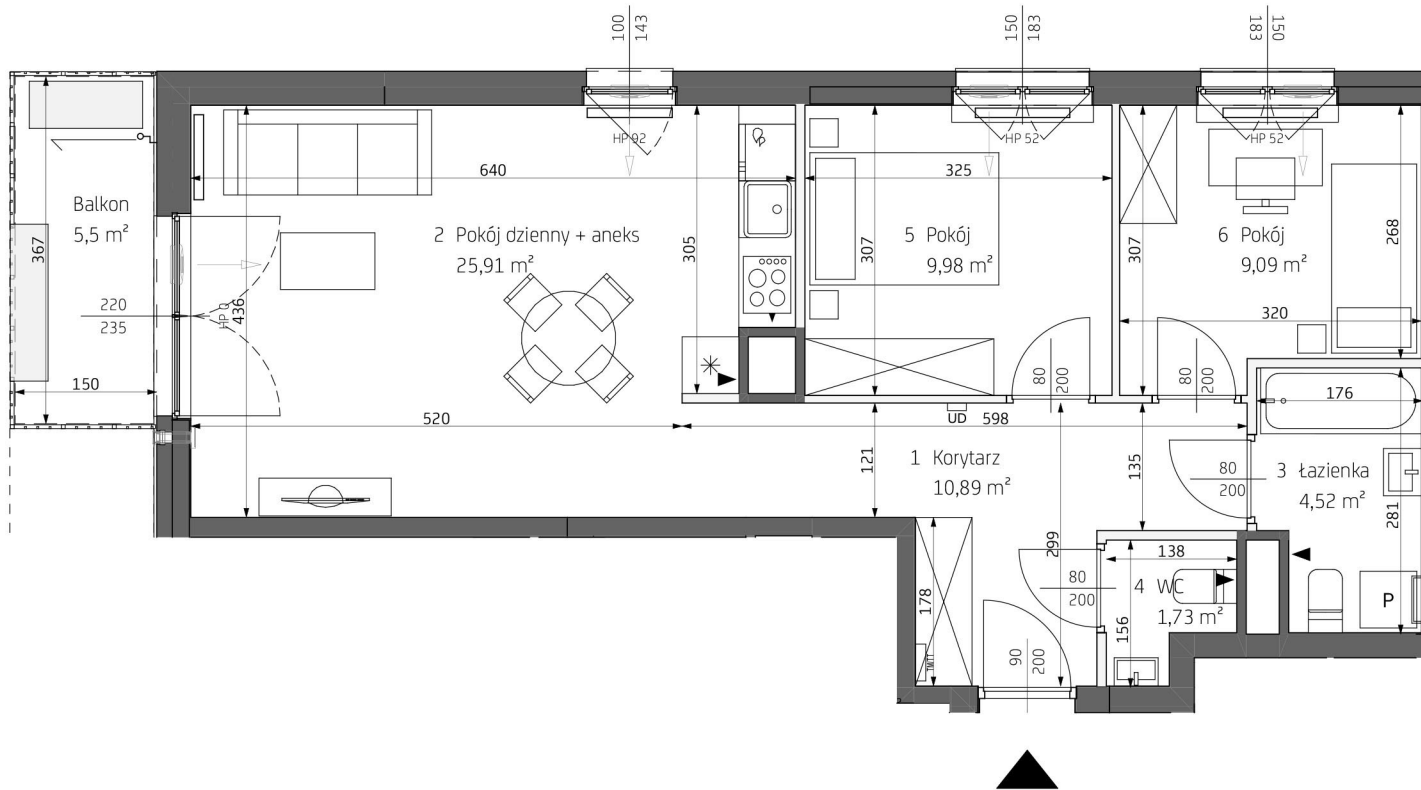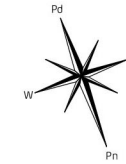

LEGENDA	wejście do mieszkania	otwór/kratka wentylacyjna	grzejniki pokojowe	nawiewnik okienny	spadki	UD domofony	obrys balkonów/zadaszeń powyżej
	ściany z możliwością rearanżacji	TM/TT tablica mieszkaniowa	grzejniki łazienkowe	nawiewnik ścienny	donice	~o kran balkonowy	

* Wyposażenie i wykończenie lokalu stanowią przykładową aranżację określającą funkcjonalność mieszkania. Wyposażenie i wielkość zaproponowanych urządzeń ma charakter orientacyjny. Lokalizacja przykładowego wyposażenia i wykończenia powiązana jest z projektowaną infrastrukturą budynku. Zakres wyposażenia i wykończenia lokalu określa umowa nabycia lokalu ** Powierzchnia pomieszczeń podana w świetle wykończonych ścian *** Karta katalogowa może ulec zmianie w trakcie realizacji inwestycji **** Ostateczne oznaczenie lokalu może ulec zmianie ***** Wymiar okien podano w świetle otworu w murze bez uwzględnienia tolerancji na montaż ***** Lokalizacja i gabaryty elementów instalacji i wyposażenia lokalu (w szczególności: grzejników, nawiewników okiennych i drzwiowych, tablicy mieszkaniowej, otworów wentylacyjnych itp.) podane na karcie mają charakter orientacyjny i mogą ulec zmianie w trakcie realizacji inwestycji ***** Możliwe usytuowanie elementów odwodnienia budynku (np. rzygaczy, przelewów awaryjnych), które nie zostały pokazane na niniejszej karcie ***** Możliwe wystąpienie różnicy poziomów przy wyjściu z lokalu na balkon/taras/ogródek ***** Wymiary drzwi do mieszkań podano w świetle ościeżnicy, wymiary okien i drzwi balkonowych podano w świetle uru