


Murapol Osiedle Wolka

Chorzów | ul. Odległa

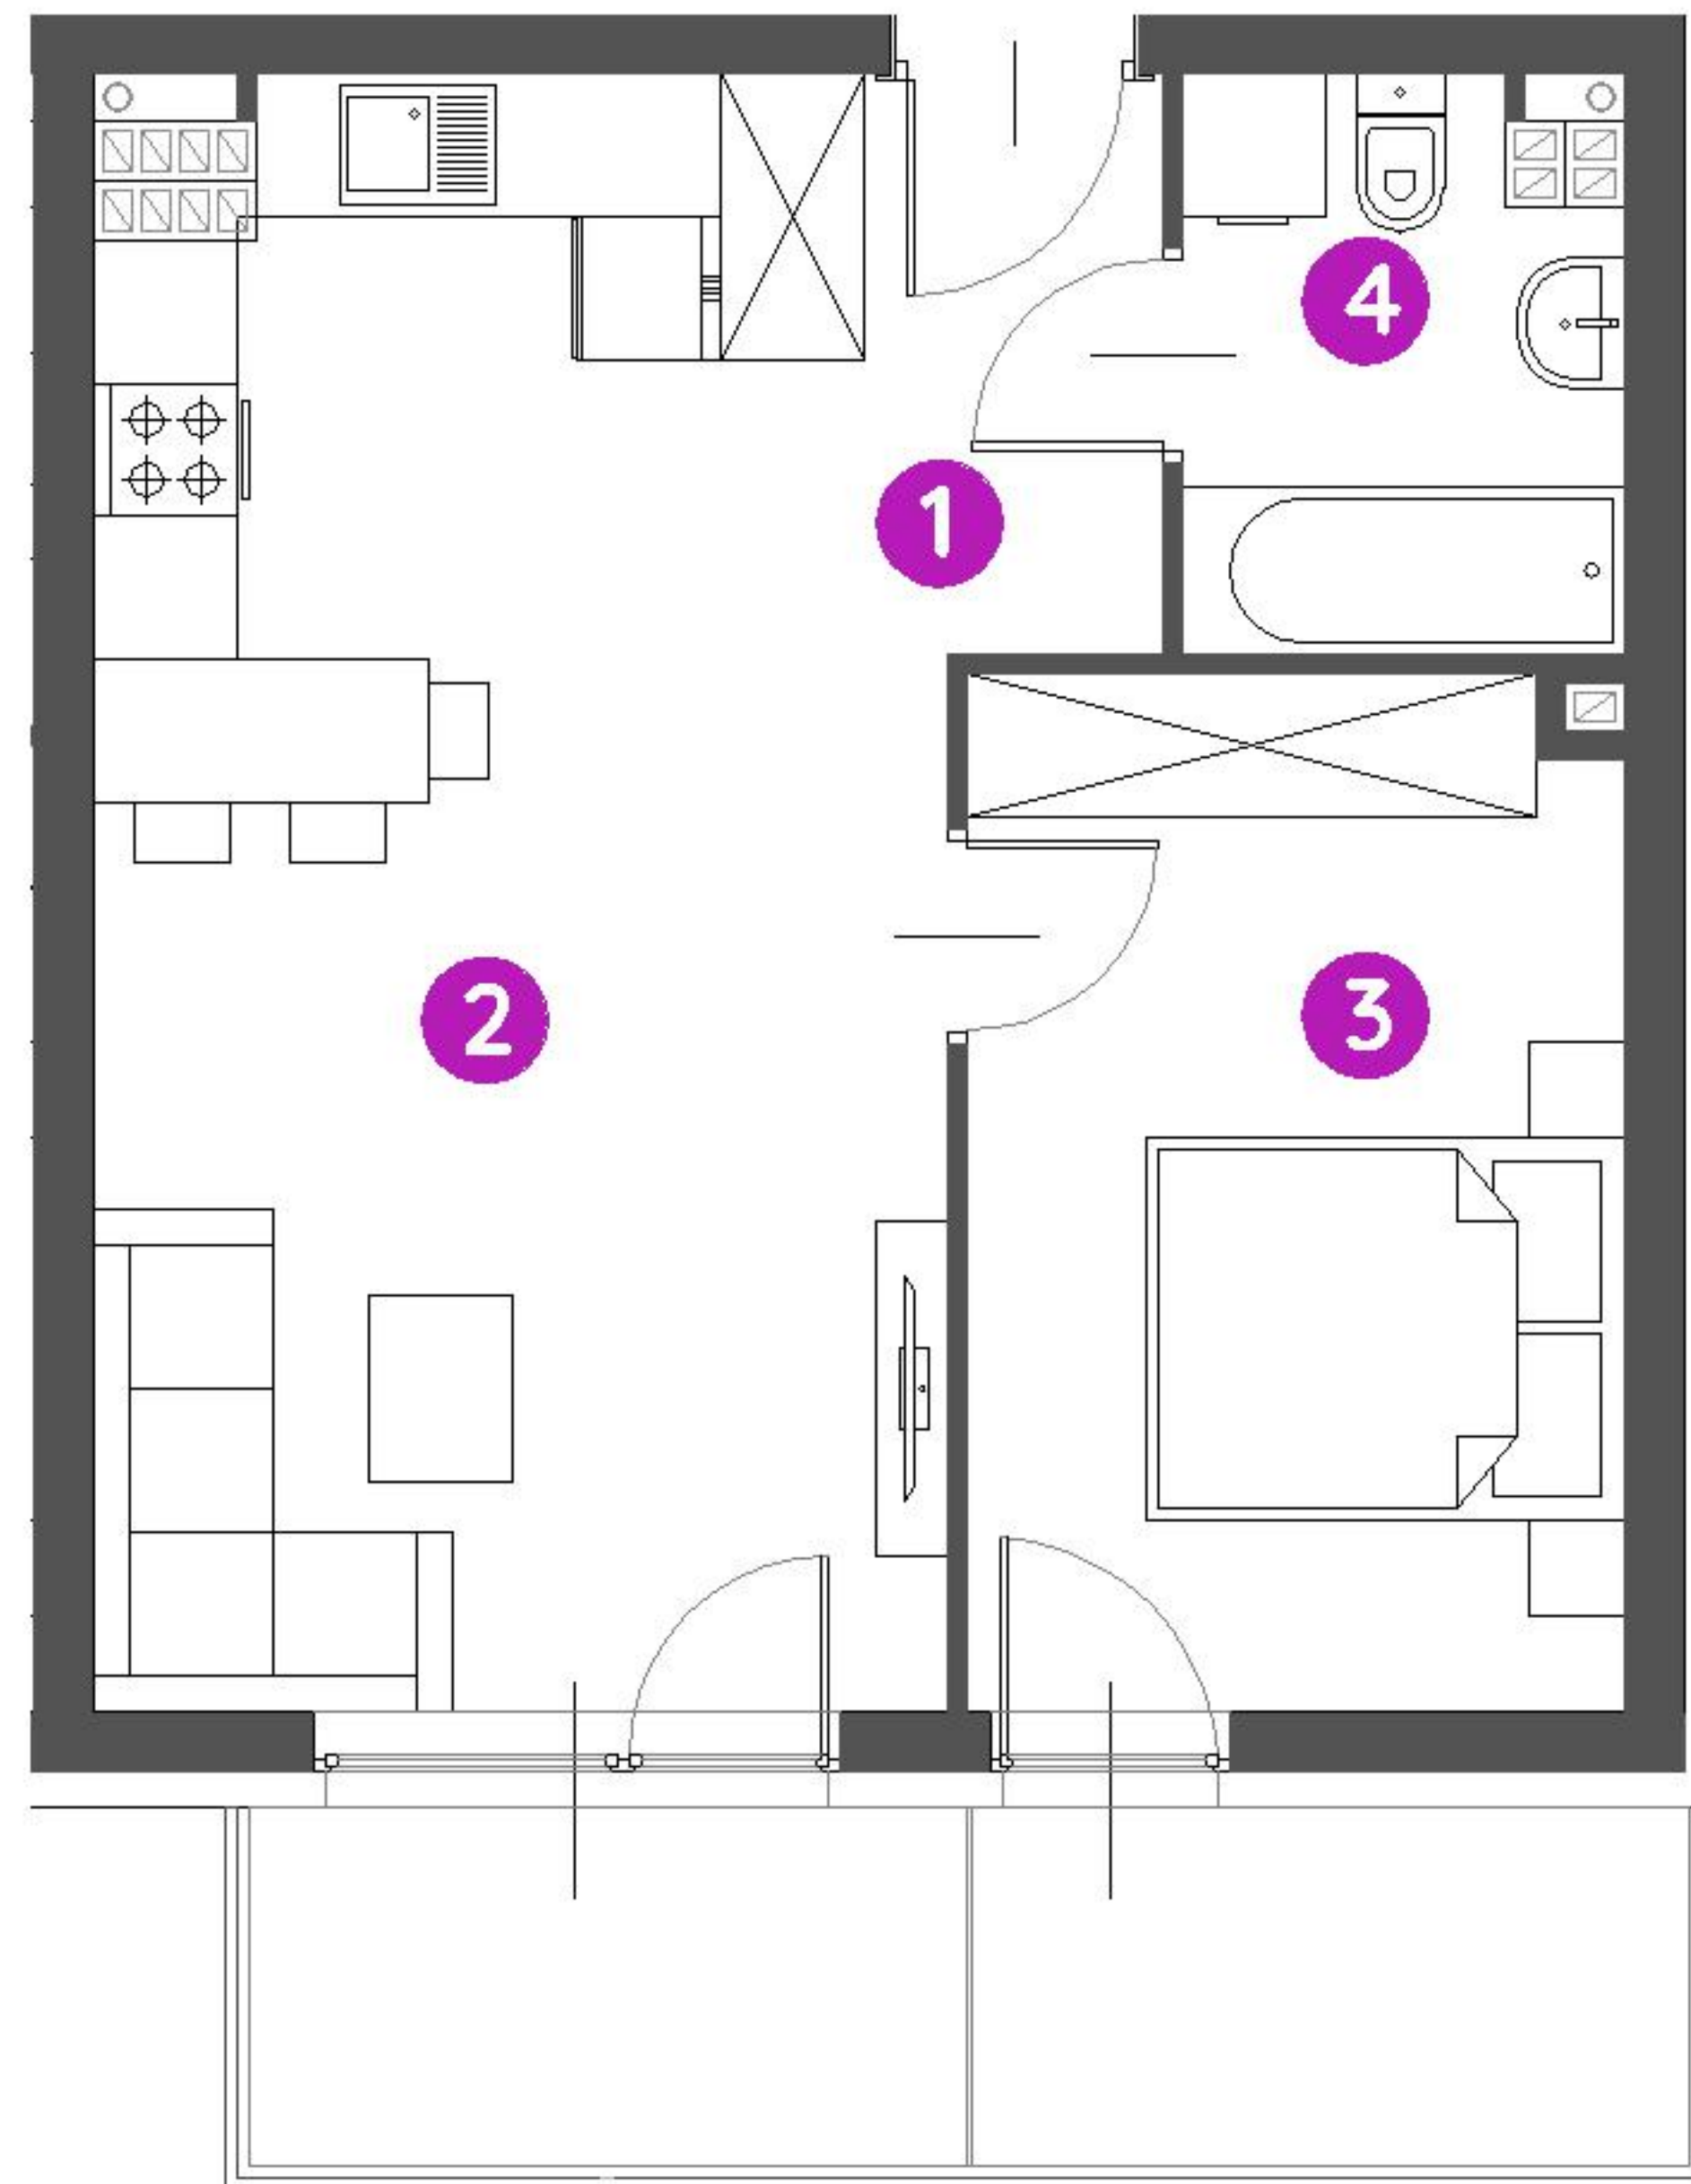

mieszkanie **1.A.3.01**

piętro **3**

budynek **nr 1**


1. hol **3,25 m²**

2. salon / aneks kuchenny **22,49 m²**

3. sypialnia **11,59 m²**

4. łazienka **4,09 m²**

metraż **41,42 m²**
balkon **9,00 m²**

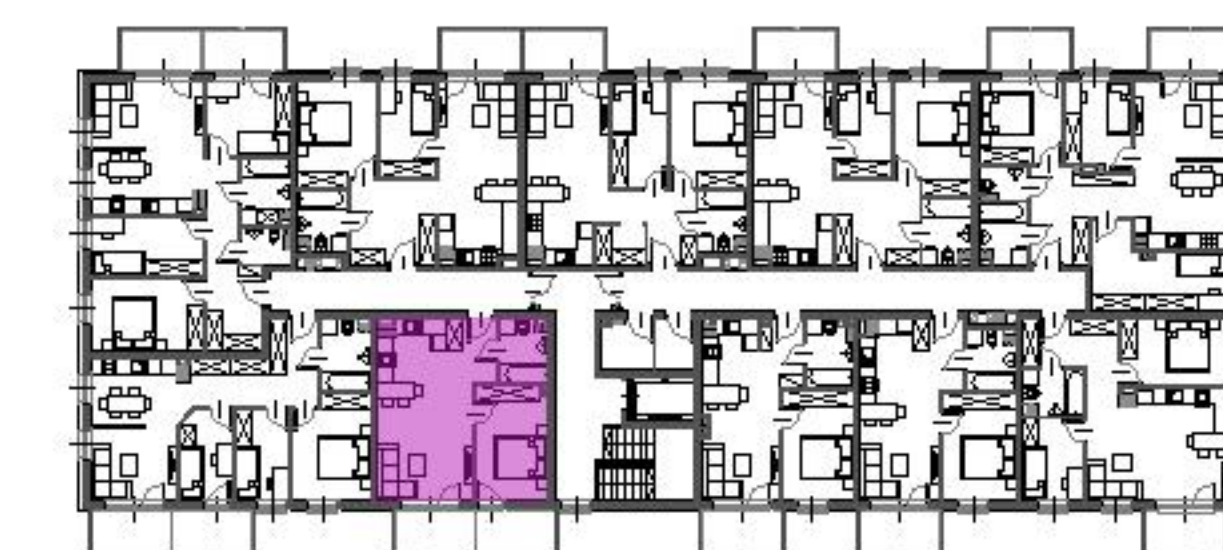

0 1 2 5m

Podziałka podana z tolerancją +/- 5%

Aranżacja mieszkania ma charakter poglądowy.

Biuro Sprzedaży: Chorzów, ul. Odległa 2 - **T: 00 000 00 00, M: chorzow@murapol.pl**. Centrala: Bielsko-Biała, ul. Partyzantów 51, T: 33 819 33 33, M: sekretariat@murapol.pl, **murapol.pl**

UWAGA: Powierzchnia liczona wg PN-ISO 9836; 2015-12. Na etapie projektu wykonawczego i realizacji obiektu mogą wystąpić korekty w powierzchni lokali i układzie ścian, powierzchnia liczona w stanie wykończonym. Do obliczeń przyjęto 1,5 cm tynku.