
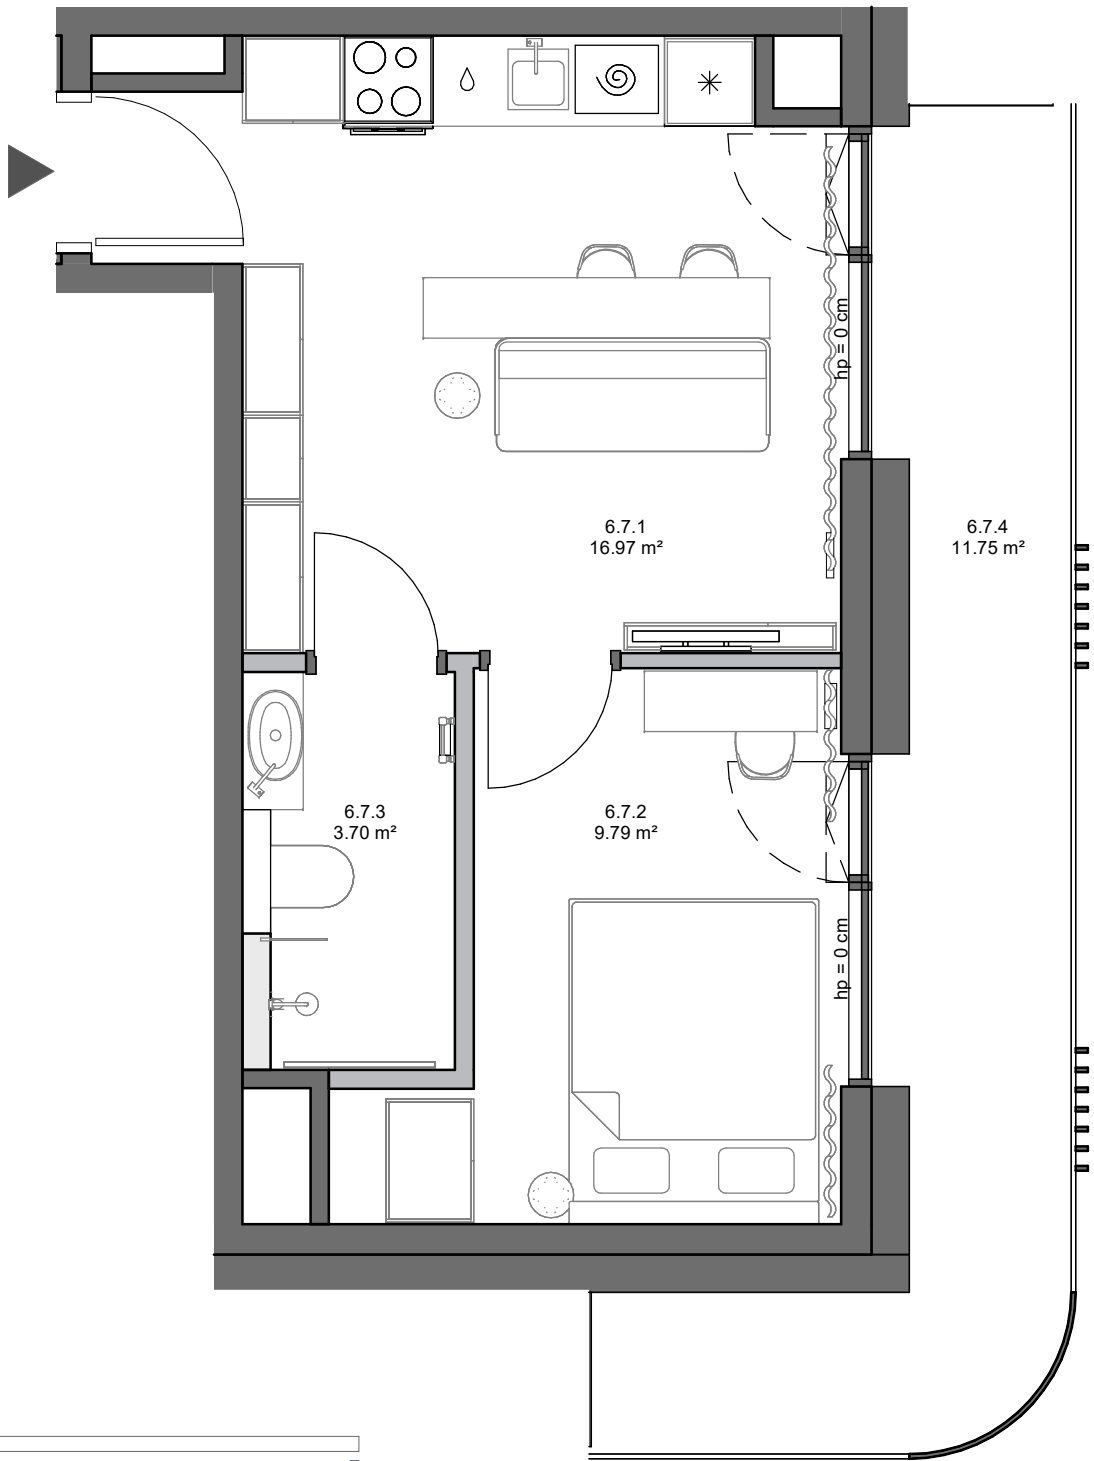


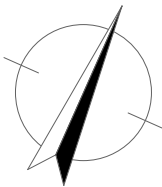

- ściany konstrukcyjne/ szachtów
- ściany działowe
- ścianki zabudów demontowalne

Powierzchnia wewnętrzna lokalu (wraz ze ścianami działowymi) wynosi 31,34 m²


Al. Grunwaldzka, Gdańsk

Nr projektowy lokalu:	6.7
Nr sprzedażowy lokalu:	118
Liczba pokoi:	2
Piętro:	6

Powierzchnia użytkowa lokalu 30,46 m²

6.7.1	Pokój dzienny z aneksem kuchennym	16,97 m²
6.7.2	Pokój	9,79 m²
6.7.3	Łazienka	3,70 m²
6.7.4	Loggia	11,75 m²

Rzut kondygnacji wraz z usytuowaniem lokalu w budynku

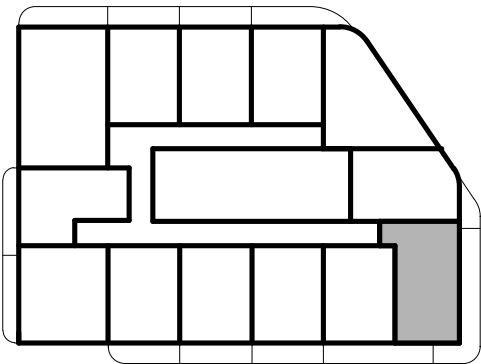

1. Powierzchnia użytkowa lokalu będzie liczona w oparciu o rozporządzenie Ministra Rozwoju z dnia 11 września 2020 roku w sprawie szczegółowego zakresu i formy projektu budowlanego, zgodnie z zasadami zawartymi w Polskiej Normie PN-ISO 9836:2022-07.
2. Z przyczyn projektowych i aranżacyjnych nieznacznym zmianom może ulec powierzchnia użytkowa lokalu lub/i poszczególnych pomieszczeń, lokalizacja grzejników, wymiary szachtów instalacyjnych, lokalizacja i wymiary okien, balkonów/loggi/tarasów i ogródków. Dopuszcza się lokalizowanie infrastruktury na terenie ogródków i tarasów. Docelowe rzuty lokalu będą przedłożone do umów przedwstępnych sprzedaży lokalu.