

Murapol Osiedle Wolka

Chorzów | ul. Odległa


mieszkanie **3.A.0.10**

piętro **0**

budynek **nr 3**

1. hol	7,48 m ²
2. salon / aneks kuchenny	18,85 m ²
3. sypialnia	9,13 m ²
4. sypialnia	7,72 m ²
5. sypialnia	7,72 m ²
6. łazienka	4,06 m ²
7. wc	1,99 m ²


metraż **56,95 m²**
 taras 6,80 m²
 ogródek 49,31 m²

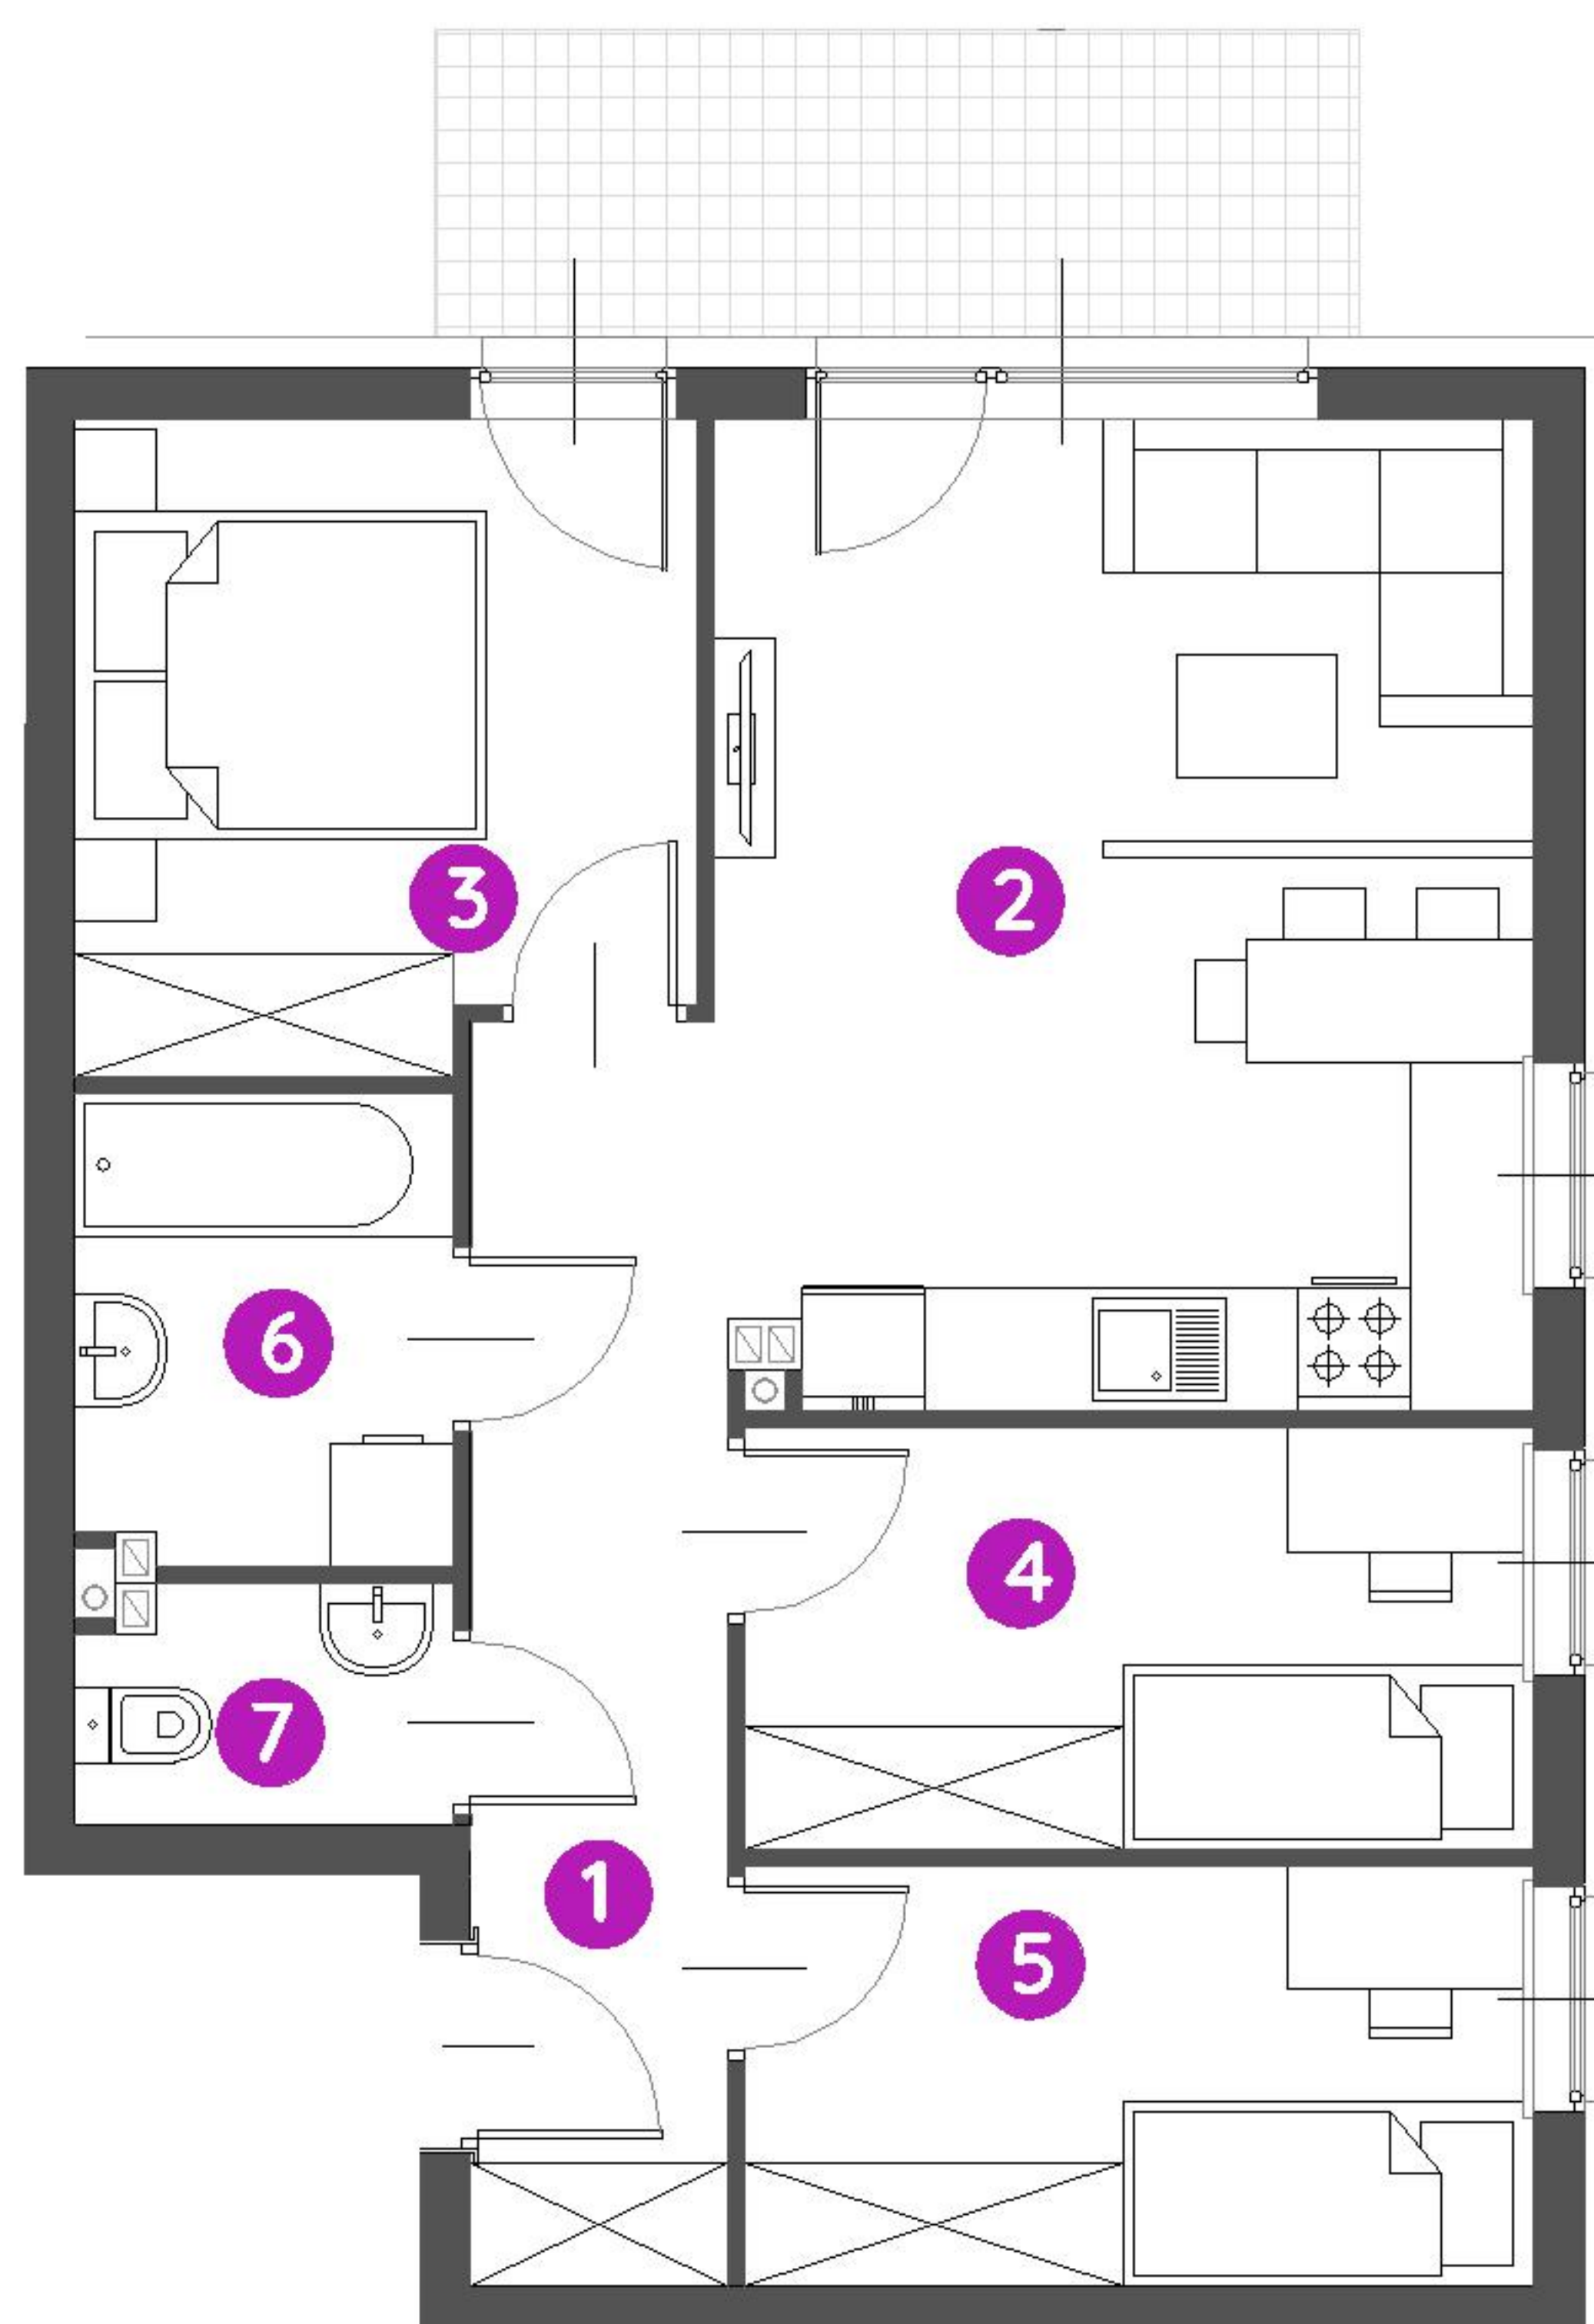

0 1 2 5m

Podziałka podana z tolerancją +/- 5%

Aranżacja mieszkania ma charakter poglądowy.

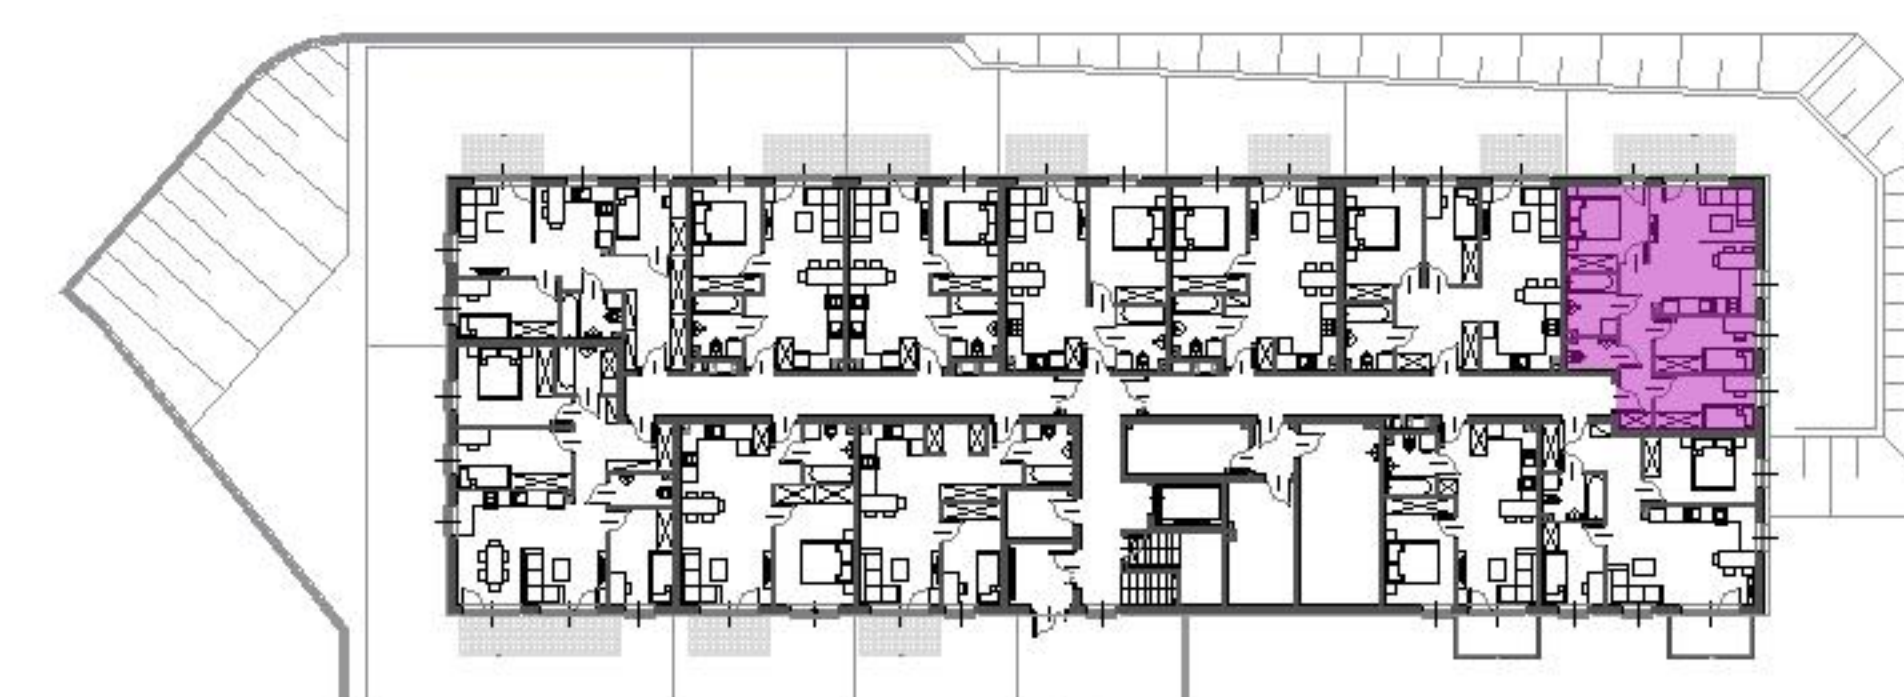

Biuro Sprzedaży: Chorzów, ul. Odległa 2 - **T: 00 000 00 00, M: chorzow@murapol.pl**. Centrala: Bielsko-Biała, ul. Partyzantów 51, T: 33 819 33 33, M: sekretariat@murapol.pl, **murapol.pl**

UWAGA: Powierzchnia liczona wg PN-ISO 9836; 2015-12. Na etapie projektu wykonawczego i realizacji obiektu mogą wystąpić korekty w powierzchni lokali i układzie ścian, powierzchnia liczona w stanie wykończonym. Do obliczeń przyjęto 1,5 cm tynku..