






Osiedle  
Sfera

Biurow sprzedaży  
Ul. Oleńki, 05-090 Dawidy Bankowe

+48 539 610 277  
+48 539 610 278  
biuro@osiedlesfera.pl  
[www.osiedlesfera.pl](http://www.osiedlesfera.pl)



KG  
GROUP

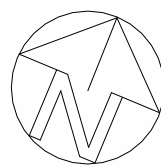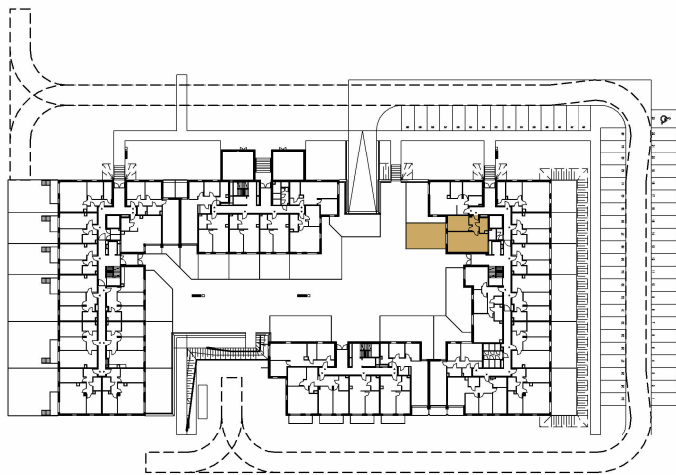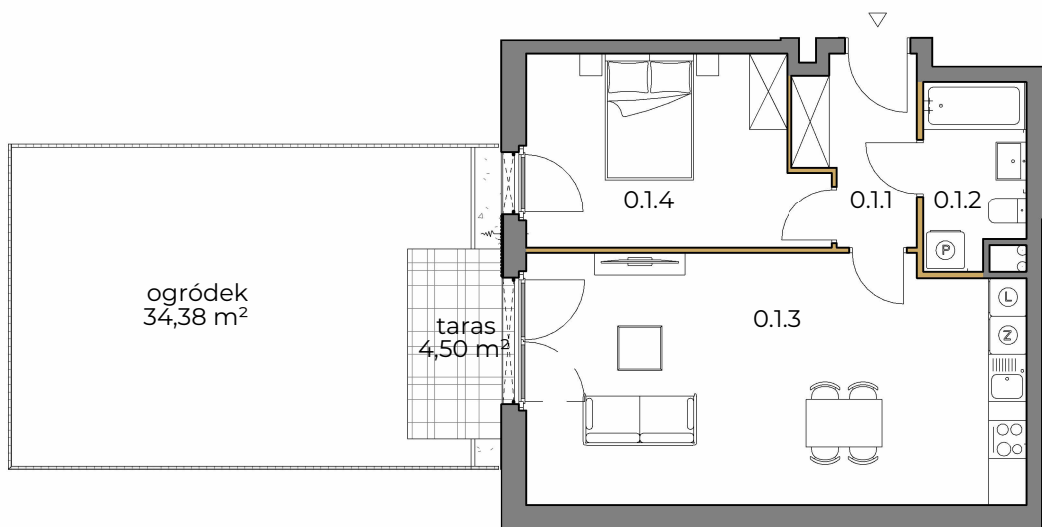

0 1m 2m 3m

SKALA 1:100

Numer	Nazwa	Powierzchnia
0.1.1	hol	4,99 m <sup>2</sup>
0.1.2	łazienka	4,56 m <sup>2</sup>
0.1.3	pokój z aneksem	31,07 m <sup>2</sup>
0.1.4	pokój	13,62 m <sup>2</sup>
SUMA:		54,24 m <sup>2</sup>

PARTER

NUMER MIESZKANIA  
1

POWIERZCHNIA MIESZKANIA  
54,24 m<sup>2</sup>

- POWIERZCHNIA UŻYTKOWA OBLICZANA WEDŁUG NORMY PN-ISO 9836:2022-07 - STAN WYKOŃCZONY PRZYJĘTY ZGODNIE ZE STANDARDEM WYKONANIA BUDYNKU I ZAPISAMI UMOWY DEWELOPERSKIEJ.  
- RZUT MIESZKANIA ZOSTAŁ SPORZĄDZONY NA PODSTAWIE PROJEKTU BUDOWLANEGO, ZASTRZEŻA SIĘ MOŻLIWOŚĆ ZMIAN W UKŁADZIE MIESZKAN I PODANYCH POWIERZCHNIACH, ZGODNIE Z ZAPISAMI UMOWY DEWELOPERSKIEJ.  
- W ZWIĄZKU W OPRACOWYWIANIEM PROJEKTU WYKONAWCZEGO ZE WZGLĘDÓW KONSTRUKCYJNYCH, INSTALACYJNYCH I ARCHITEKTONICZNYCH MOGA WYSTĄPIĆ ZMIANY W ZAKRESIE PIONÓW I KOMINÓW ORAZ KOREKTY OTWORÓW OKIENNYCH.

B2STUDIO