

lokal 2.08

nr na projekcie A1-2.08


Lokal mieszkalny

2 pokoje **41,69 m²**

przedpokój	5,34
łazienka	4,53
an.kuchenny	4,76
pokój dzienny	15,61
sypialnia	11,45


2 PIĘTRO

usytuowanie lokalu na kondygnacji

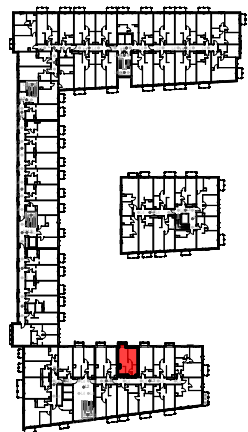

UWAGA: POWIERZCHNIE POMIESZCZEŃ NA RYSUNKU
PODANO WG NORMY - ISO 9836-2015-12

Niniejsza karta katalogowa ma charakter poglądowy i nie stanowi oferty w
rozumieniu przepisów Kodeksu Cywilnego

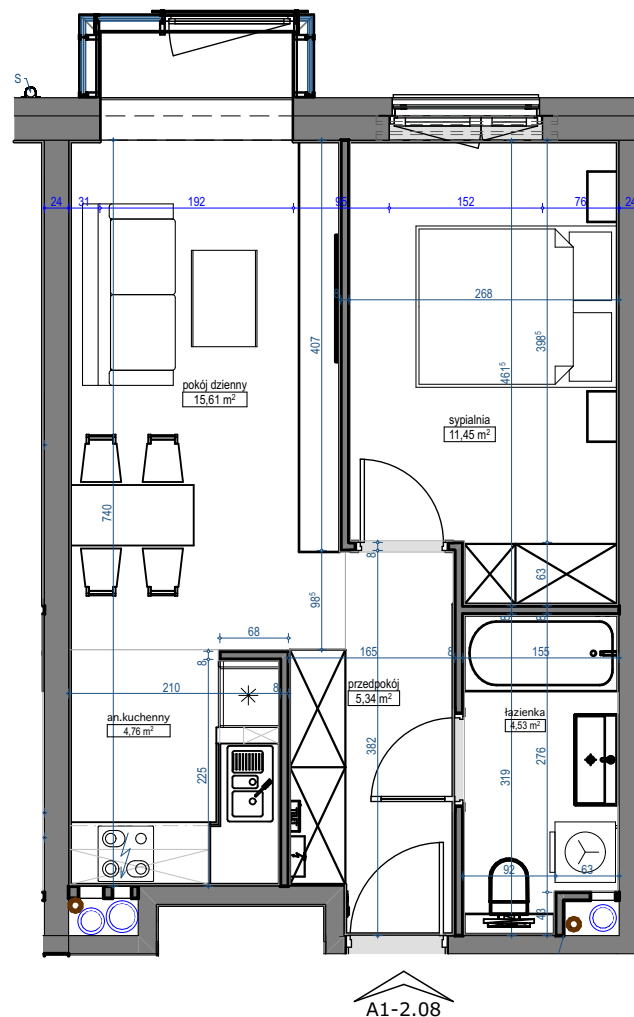

A1-2.08

skala 1:75

