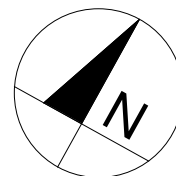
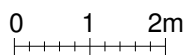
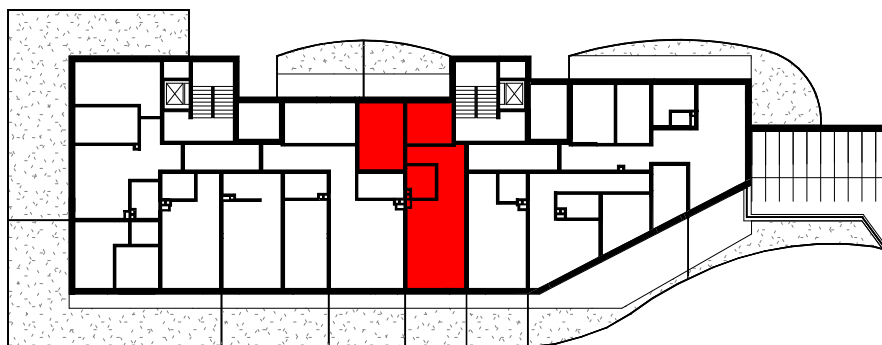
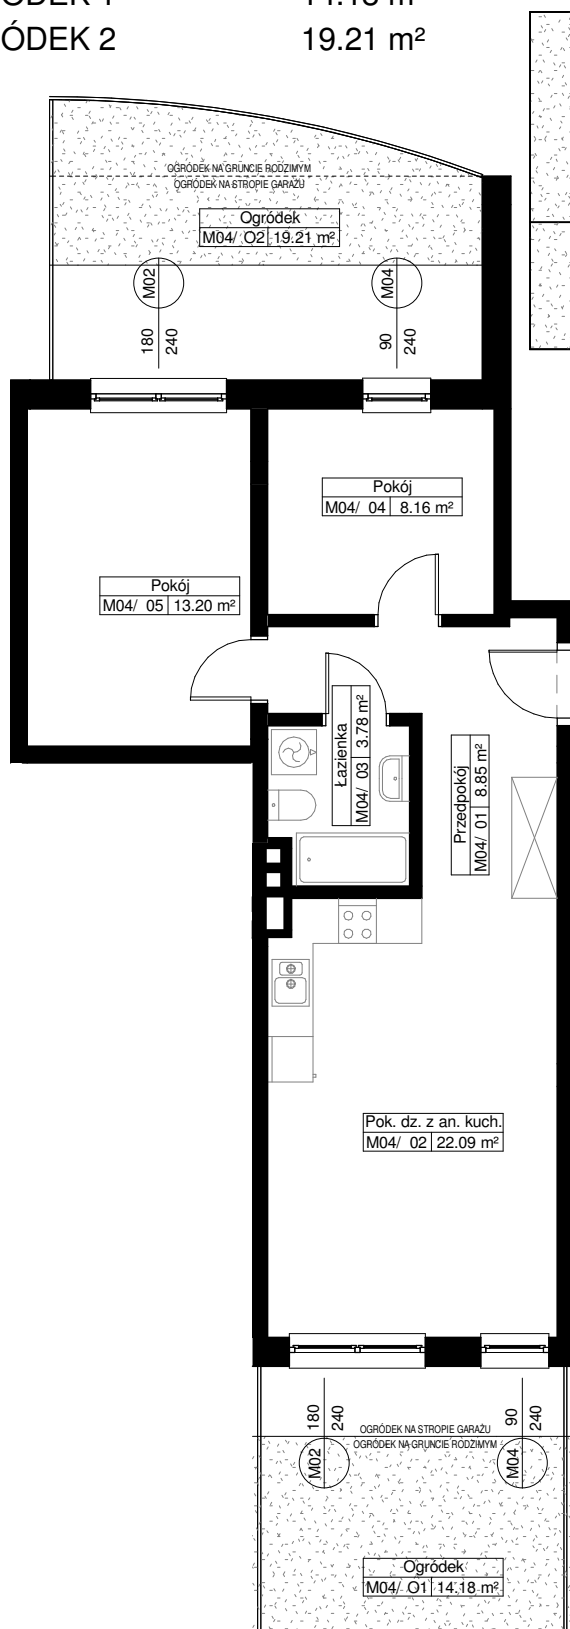


Zał. nr ... RZUT KONDYGNACJI Z ZAZNACZENIEM LOKALU MIESZKALNEGO

LOKAL MIESZKALNY M04/PARTER /3PA

POW. UŻYTKOWA 56.08 m²OGRÓDEK 1 14.18 m²OGRÓDEK 2 19.21 m²

Uwaga:

1. Powierzchnie pomieszczeń policzone zostały w oparciu o normę PN-ISO 9836:2015-12 "Właściwości użytkowe w budownictwie, określanie i obliczanie wskaźników powierzchniowych i kubaturowych"