
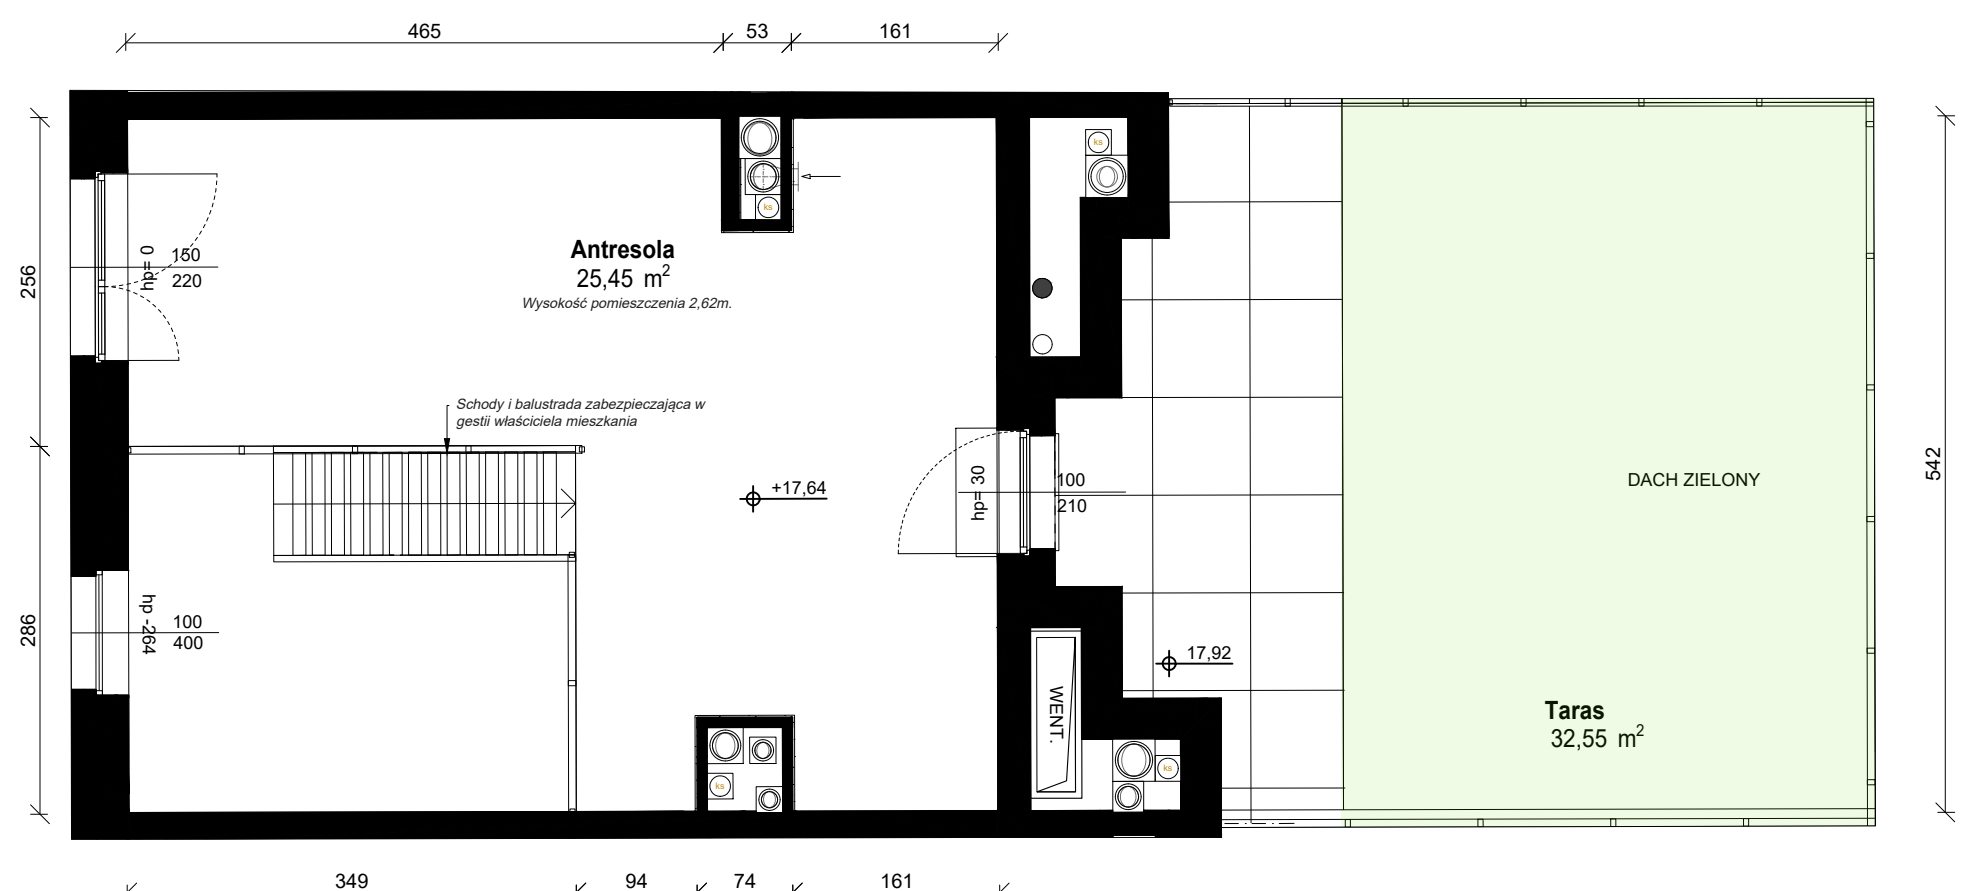
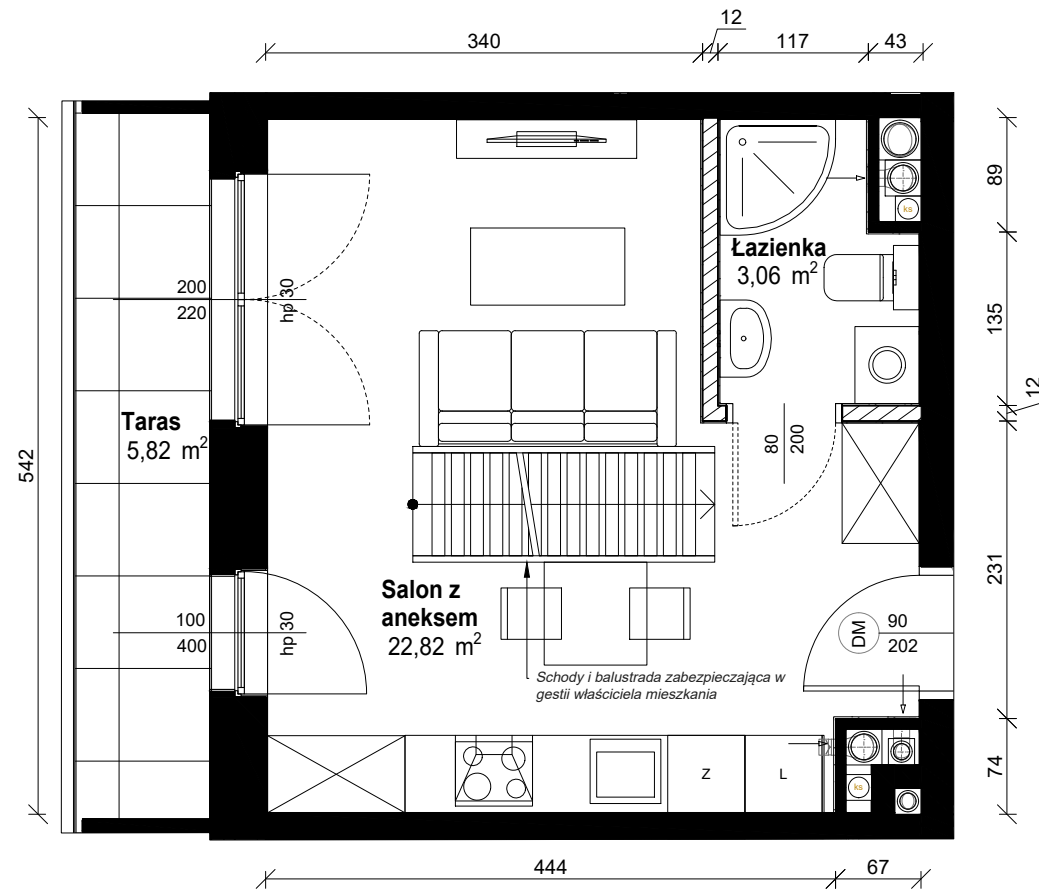


Segment	Piętro	Ilość pokoi
A	V	2
A.5.79.2a		51,33m ²
salon z aneksem		22,82m ²
łazienka		3,06m ²
antresola		25,45m ²
taras 1		5,82m ²
taras 2		32,55m ²

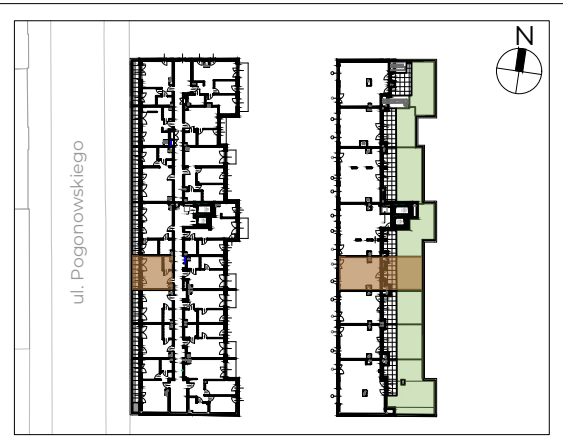

LEGENDA:

- ściany bez możliwości demontażu
- ściany z możliwością demontażu
- kanały wentylacyjne
- pion kanalizacyjny
- podciąg
- szerokość otworu okiennego w świetle
- wysokość otworu okiennego w świetle
- wysokość położenia dolnej krawędzi okna w stosunku do podłogi

Urządzenia sanitarne i kuchenne, drzwi wewnątrzlokalowe oraz meble nie stanowią wyposażenia lokali, ich rozmieszczenie jest przykładowe. Powierzchnia ogródka jest orientacyjna i została podana z wyłączeniem powierzchni tarasu. Wymiary podano w świetle ścian przygotowanych do wykończenia (bez tynków). Realne wielkości mogą się różnić od projektowanych. Do ustalenia ostatecznej powierzchni będą przeprowadzone powykonawcze obmiary w oparciu o Normę PN-ISO 9836:2015-12. Materiał reklamowy nie stanowi oferty w rozumieniu kodeksu cywilnego i ma jedynie charakter poglądowy.

Dane kontaktowe do biura sprzedaży:
Tel. 609 781 402 / Tel. 609 781 605 / lodz@artlocum.pl / www.artlocum.pl
Adres biura sprzedaży ul. Piotrkowska 172/180, 90-368 Łódź