

lokal B6.07

nr na projekcie A3-6.07



Lokal mieszkalny

1 pokojowy 26,10m²

przedpokój	3,82
łazienka	3,01
an.kuchenny	2,91
pokój dzienny	16,36

6 PIĘTRO

usytuowanie lokalu na kondygnacji

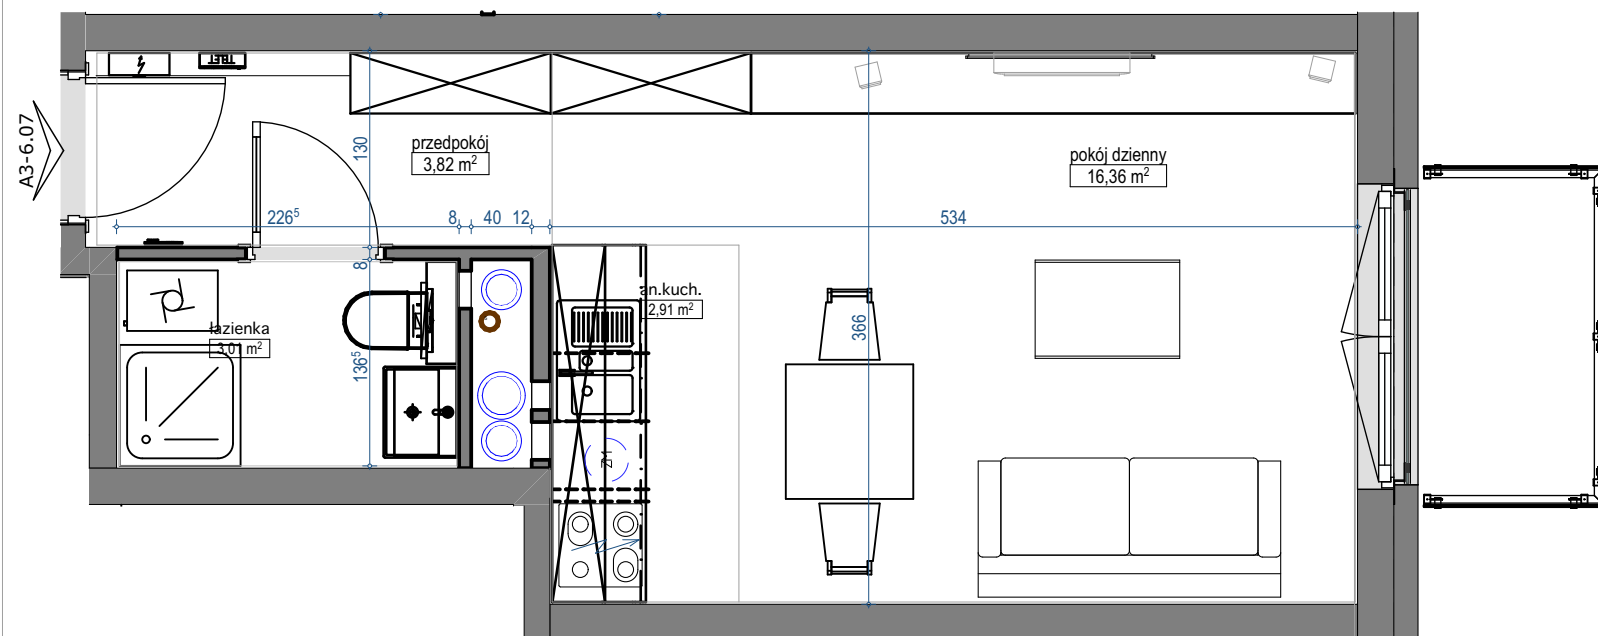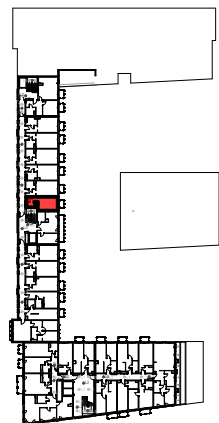

skala 1:50

