
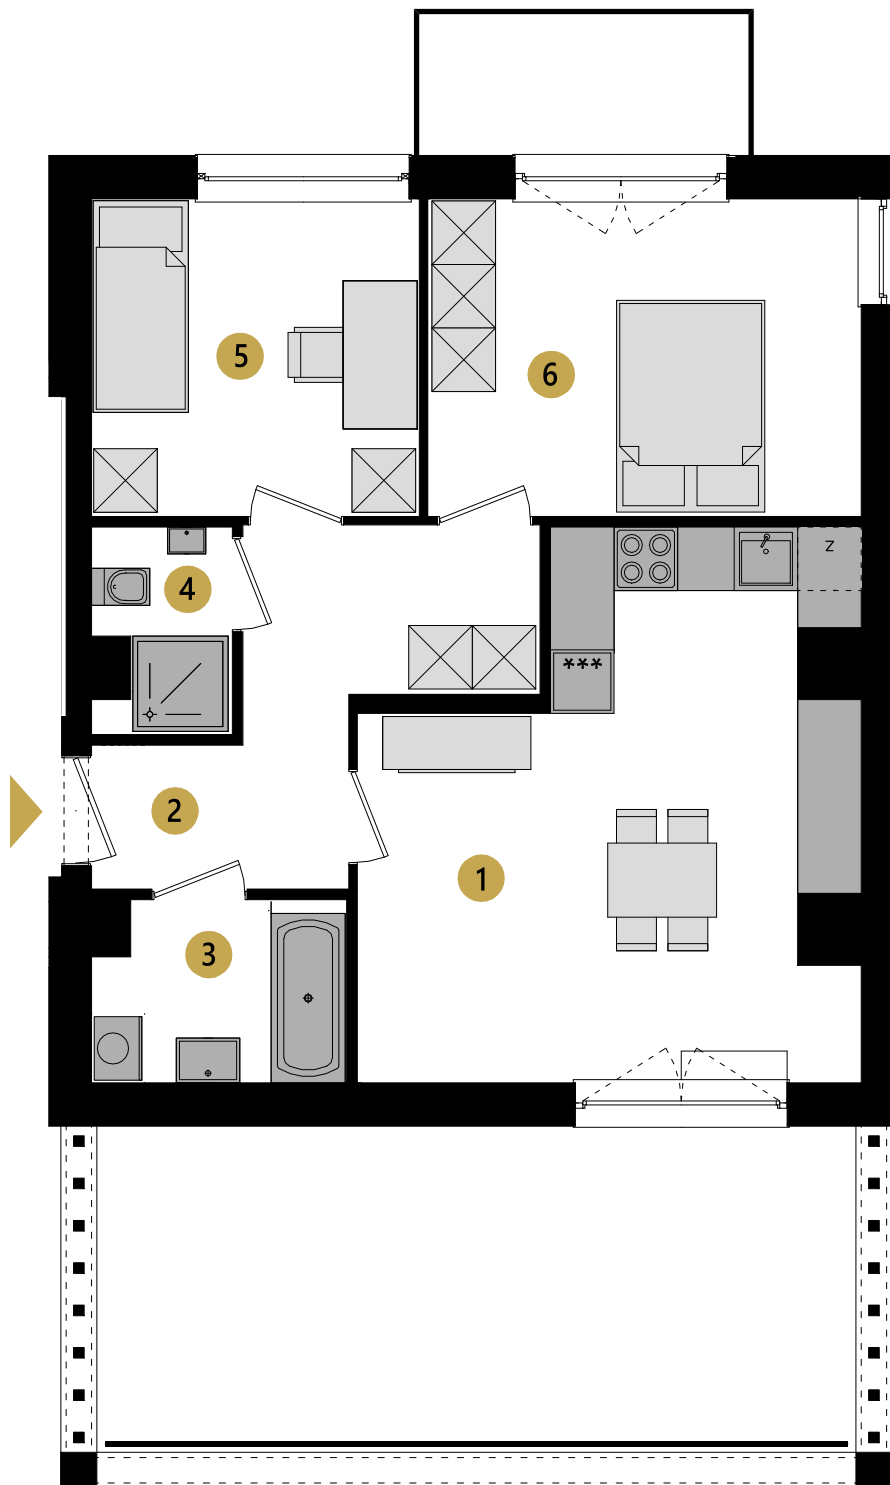


0 4m

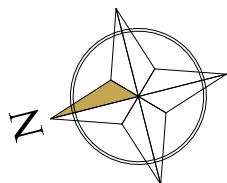


Apartamenty Opolczyka

Mieszkanie 28

Piętro 3

1. Salon z aneksem	20,86 m ²
2. Przedpokój	8,24 m ²
3. Łazienka	3,93 m ²
4. WC	2,37 m ²
5. Pokój	9,23 m ²
6. Pokój	12,21 m ²

Powierzchnia:	56,84 m ²
Balkon:	3,80 m ²
Taras:	21,00 m ²

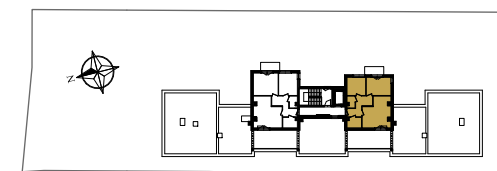

Karta katalogowa ma charakter poglądowy i nie stanowi oferty zgodnie z zasadami KC.
W trakcie opracowania projektu wykonawczego wymiary mogą ulec zmianie.
Powierzchnie obliczane są wg normy: PN-ISO 9836 : 2022 - 07.
Aranżacja wnętrza ma charakter wyłącznie ilustracyjny.