
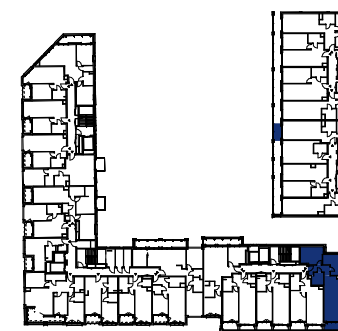
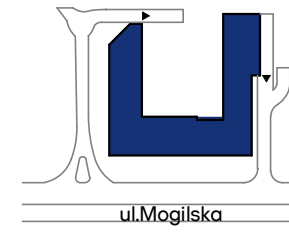


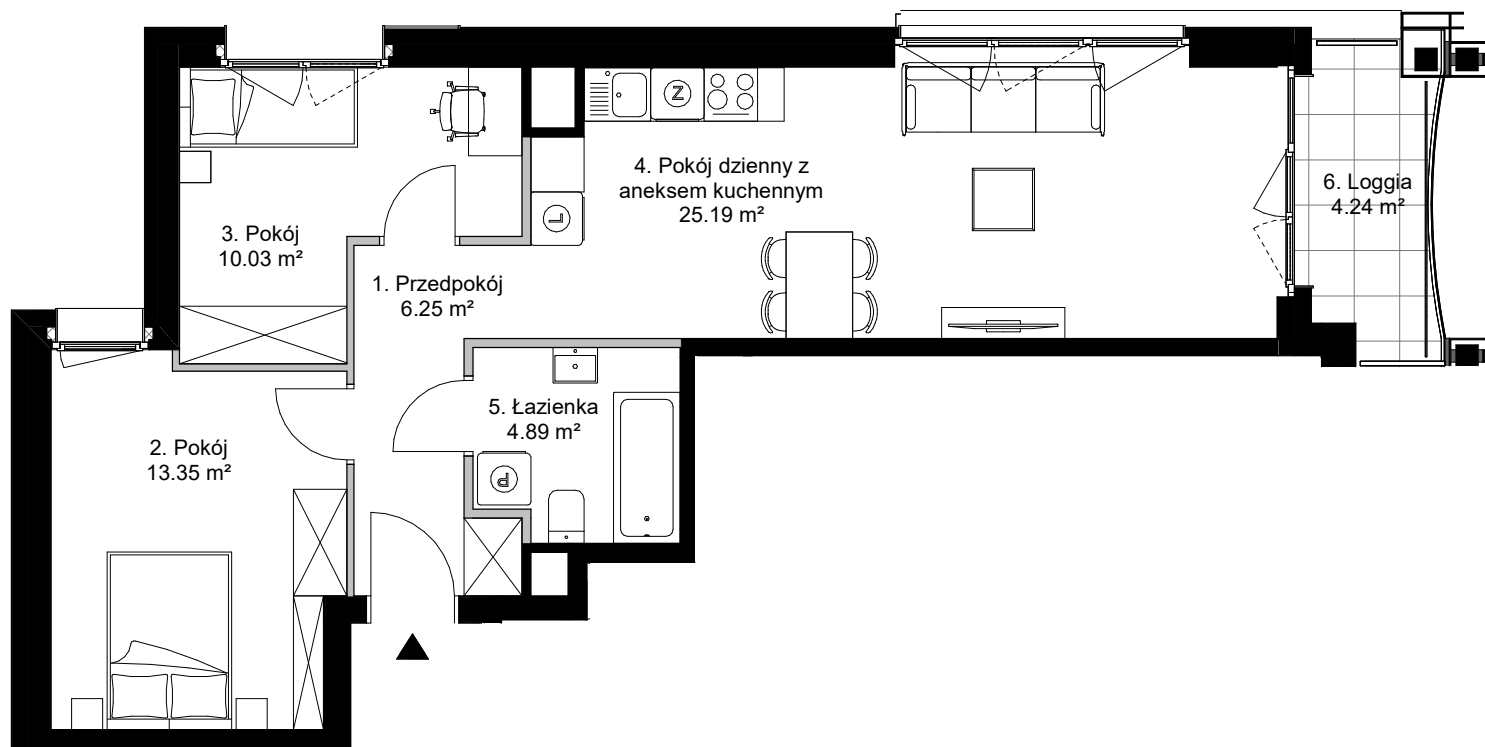

|            |        |
|------------|--------|
| Nr roboczy | BC0305 |
| Budynek    | B      |
| Klatka     | C      |
| Piętro     | 03     |

| Zestawienie pomieszczeń |                                   |                      |
|-------------------------|-----------------------------------|----------------------|
| nr.                     | nazwa                             | pow.                 |
| 1                       | Przedpokój                        | 6.25 m <sup>2</sup>  |
| 2                       | Pokój                             | 13.35 m <sup>2</sup> |
| 3                       | Pokój                             | 10.03 m <sup>2</sup> |
| 4                       | Pokój dzienny z aneksem kuchennym | 25.19 m <sup>2</sup> |
| 5                       | Łazienka                          | 4.89 m <sup>2</sup>  |

|      |        |                      |
|------|--------|----------------------|
| Suma |        | 59.71 m <sup>2</sup> |
| 6    | Loggia | 4.24 m <sup>2</sup>  |

## BC0305, Piętro 3

mieszkaj.skanska.pl  
+48 12 277 31 00  
mieszkaj.krakow@skanska.pl

**Uwaga:**  
Urządzenia sanitarne i kuchenne, meble, drzwi wewnętrzne oraz materiały wykończeniowe podłóg nie stanowią wyposażenia lokali mieszkalnych. Rozmieszczenie wyposażenia przedstawiono jako przykładowe.  
Powierzchnie pomieszczeń wyliczono zgodnie z normą PN-ISO 9836.  
Podane powierzchnie mogą ulec niewielkim zmianom, rzeczywiście zostaną określone w dokumentacji powykonawczej na podstawie pomiarów dokonanych zgodnie z obowiązującymi przepisami.  
Pomiar pod zakup urządzeń i wyposażenia należy wykonać po zakończeniu realizacji inwestycji i odbiorze lokalu.  
Nawiew świeżego powietrza będzie realizowany za pomocą nawiewników okiennych i/lub ściennych.  
Podłączenie instalacji wod.-kan. od podejścia ZW,CW/K bezpośrednio do urządzeń sanitarnych leży po stronie klienta.

**Legenda:**  

 Ściany z możliwością modyfikacji  
 Ściany bez możliwości modyfikacji  
 Ściany/przedścianki w zakresie klienta  
 Obrys balkonów/loggii  
 Powierzchnia biologicznie czynna  
 Otwieralność systemowej zabudowy loggii  
 Miejsce na donicę - łączne maksymalne obciążenie od donicy z drzewem do 1500kg (do 1300kg/m<sup>2</sup> na okręgu o średnicy 1,2m)

**B2STUDIO**

