


2 pokoje z aneksem | 46.50 m²

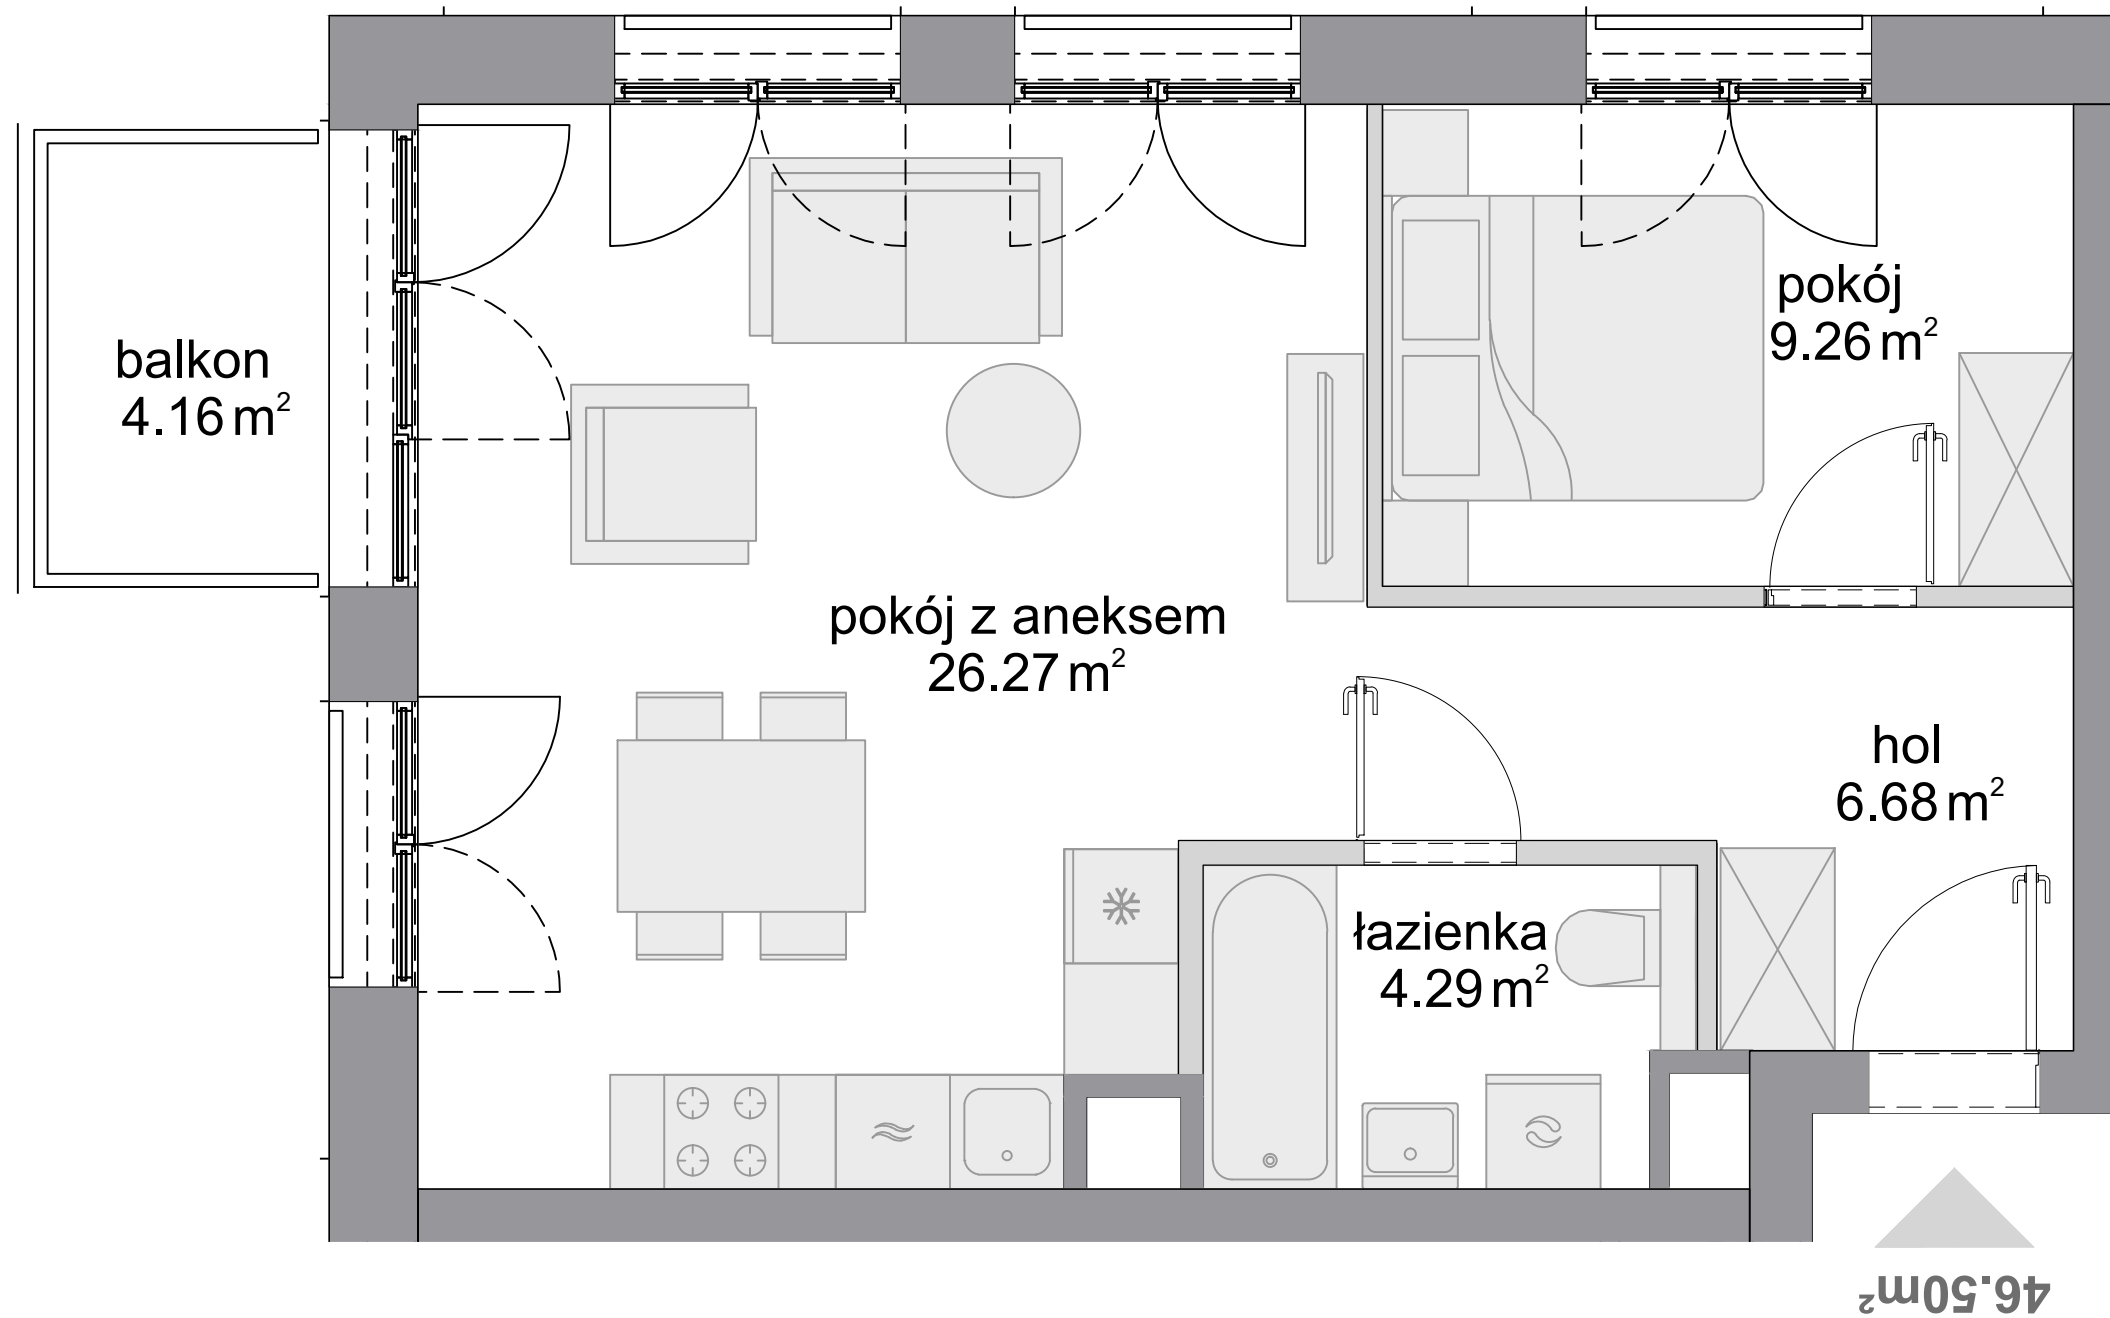

Budynek **A**
Mieszkanie **80**
Piętro **4**
Liczba pokoi **2**



Zestawienie powierzchni

| | |
|-------------------------|----------------------|
| Powierzchnia użytkowa | 46.50 m ² |
| Pow. ścian do demontażu | 1.00 m ² |
| Powierzchnia łączna | 47.50 m ² |

Zestawienie pomieszczeń

| | |
|-----------------|----------------------|
| hol | 6.68 m ² |
| pokój z aneksem | 26.27 m ² |
| pokój | 9.26 m ² |
| łazienka | 4.29 m ² |
| balkon | 4.16 m ² |

Schemat budynku

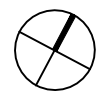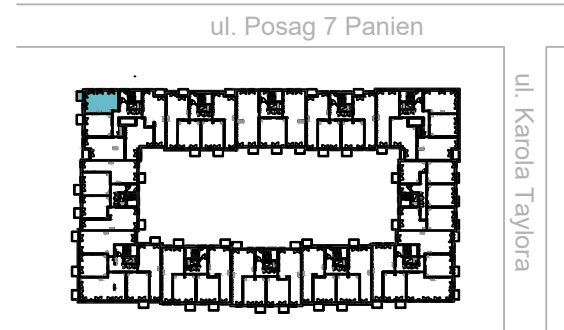

SKALA: 0 100 200

■ ściany niedemontowalne □ ściany z możliwością demontażu



KARTA KATALOGOWA OPRACOWANA NA PODSTAWIE PROJEKTU BUDOWLANEGO, W LOKALACH MOGĄ WYSTĄPIĆ ZMIANY WPROWADZONE NA ETAPIE PROJEKTU WYKONAWCZEGO. WYMIARY I POWIERZCHNIE SĄ LICZONE WEDŁUG ROZPORZĄDZENIA MINISTRA ROZWOJU Z DNIA Z DNIA 11 WRZEŚNIA 2020 R. W SPRAWIE SZCZEGÓŁOWEGO ZAKRESU I FORMY PROJEKTU BUDOWLANEGO, ZGODNIE Z ZASADAMI ZAWARTYMI W POLSKIEJ NORMIE PN-ISO 9836:2022-07. OSTATECZNA POWIERZCHNIA ZOSTANIE OBLICZONA NA PODSTAWIE POMIARU POWYKONAWCZEGO, ZGODNIE Z POWYŻEJ WYMIENIONĄ NORMĄ. ARANŻACJA MIESZKANIA (T.J. DRZWI WEWNĘTRZNE, MEBLE, SPRZĘT AGD I RTV) MA CHARAKTER POGLĄDOWY I NIE STANOWI WYPOSAŻENIA LOKALU W STANDARDZIE OFEROWANYM DO SPRZEDAŻY. POMIARÓW POD ZAKUP MEBLI URZĄDZEŃ I WYPOSAŻENIA NALEŻY DOKONAĆ Z NATURY, PO ZAKOŃCZENIU REALIZACJI.